

清和小学校校庭改修工事請負契約について	
1 件 名	清和小学校校庭改修工事請負契約	
2 契約締結日	令和2年4月1日	
3 契約方法	条件付一般競争入札	
4 契約金額	128,969,280円【税込】	
5 履行期間	令和2年4月1日 から 令和2年12月28日まで	
6 契約の相手方	東京都板橋区南常盤台一丁目22番7号 株式会社スポーツ建設 代表取締役 太田 栄喜	
7 入札経過	<p>入札予定価格(税込) :143,880,000円 最低制限価格:適用(非公表) 入札書比較価格(税抜):130,800,000円</p> <table border="1"> <thead> <tr> <th></th> <th>業者名</th> <th>入札金額(税抜)</th> <th>備考</th> </tr> </thead> <tbody> <tr> <td>1</td> <td>株式会社スポーツ建設</td> <td>117,244,800円</td> <td>落札</td> </tr> <tr> <td>2</td> <td>日本フィールドシステム株式会社 関東支店</td> <td>117,462,000円</td> <td></td> </tr> <tr> <td>3</td> <td>日勝スポーツ工業株式会社</td> <td>117,465,000円</td> <td></td> </tr> <tr> <td>4</td> <td>阪神園芸株式会社 東京支店</td> <td>117,700,000円</td> <td></td> </tr> <tr> <td>5</td> <td>和宏体育施設株式会社</td> <td>117,720,000円</td> <td></td> </tr> <tr> <td>6</td> <td>太陽スポーツ施設株式会社</td> <td></td> <td>辞退</td> </tr> <tr> <td>7</td> <td>営繕工事株式会社</td> <td></td> <td>失格</td> </tr> <tr> <td>8</td> <td>生涯スポーツ建設株式会社 東京支店</td> <td></td> <td>失格</td> </tr> <tr> <td>9</td> <td>スポーツ施設株式会社</td> <td></td> <td>失格</td> </tr> <tr> <td>10</td> <td>株式会社富士グリーンテック 東京支店</td> <td></td> <td>失格</td> </tr> </tbody> </table>		業者名	入札金額(税抜)	備考	1	株式会社スポーツ建設	117,244,800円	落札	2	日本フィールドシステム株式会社 関東支店	117,462,000円		3	日勝スポーツ工業株式会社	117,465,000円		4	阪神園芸株式会社 東京支店	117,700,000円		5	和宏体育施設株式会社	117,720,000円		6	太陽スポーツ施設株式会社		辞退	7	営繕工事株式会社		失格	8	生涯スポーツ建設株式会社 東京支店		失格	9	スポーツ施設株式会社		失格	10	株式会社富士グリーンテック 東京支店		失格
	業者名	入札金額(税抜)	備考	
1	株式会社スポーツ建設	117,244,800円	落札	
2	日本フィールドシステム株式会社 関東支店	117,462,000円	
3	日勝スポーツ工業株式会社	117,465,000円	
4	阪神園芸株式会社 東京支店	117,700,000円	
5	和宏体育施設株式会社	117,720,000円	
6	太陽スポーツ施設株式会社		辞退	
7	営繕工事株式会社		失格	
8	生涯スポーツ建設株式会社 東京支店		失格	
9	スポーツ施設株式会社		失格	
10	株式会社富士グリーンテック 東京支店		失格	
8 工事概要	次ページ以降参照	

「清和小学校校庭改修工事」

工事概要

(1) 工事目的

豊島区教育委員会では区立小学校の校庭を計画的にリニューアルしている。本件は平成29年第7回教育委員会臨時会第24号議案として承認された「小学校の運動場改修整備方針」に基づき、熱交換塗料を施した全天候型舗装にするため、整備を行う。

(2) 工事箇所

豊島区巣鴨三丁目14番1号（下図参照）



(3) 整備概要

- ①舗装工 : ゴムチップ舗装 (2,590 m²)
: コンクリート舗装 (76 m²)
: アスファルト舗装 (139 m²)
- ②遊具・運動施設 : 鉄棒、うんてい、登り棒、砂場、サッカーゴール、
テニスネット、防球ネット 等
- ③管理施設 : 水飲み手足洗い、マンホールトイレ、万年塀改修
- ④給排水設備工 : 給水管 (80.5m)、排水設備 (37.1m) 汚水枡 (5基)

(4) 工期


令和2年4月1日 から 令和2年12月28日 まで

(5) 契約金額


¥ 128,969,280 円 (消費税10%含む)

(6) 落札業者

株式会社スポーツ建設

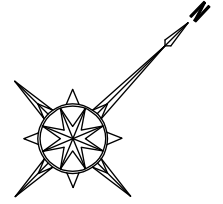

縮尺=1:250

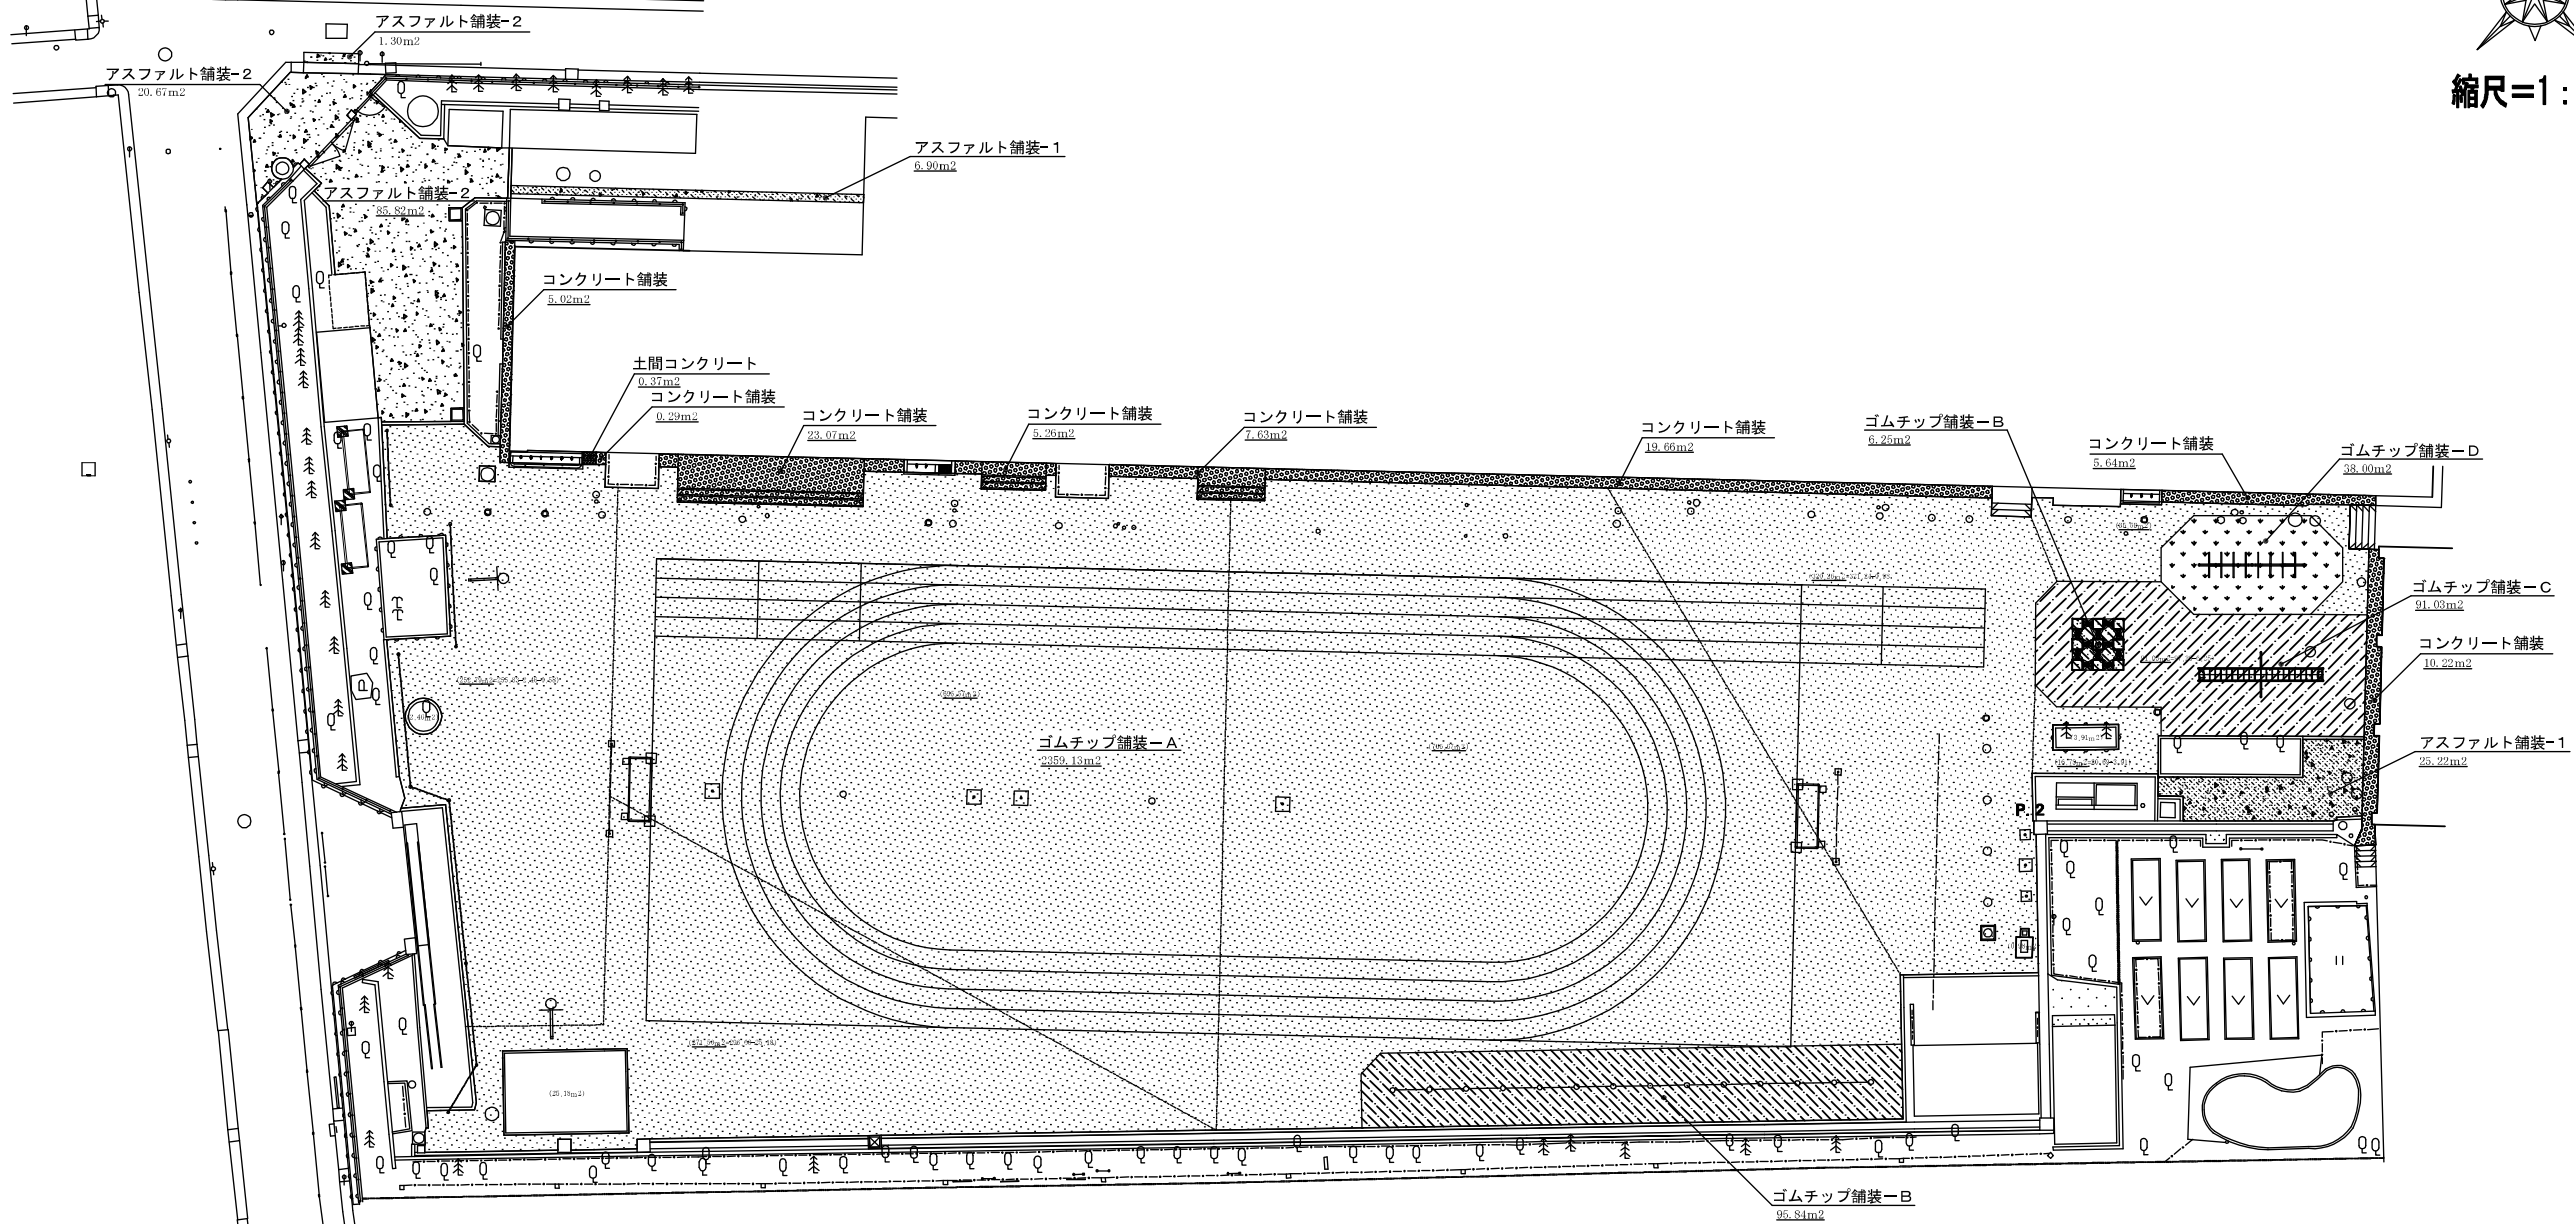


数量表及び凡例

記号	名称	形状寸法	数量	単位	摘要
	ゴムチップ舗装-A(熱交換塗料)	表層 8mm S-50-150	2,359	m ²	校庭トラック・遊具広場
	ゴムチップ舗装-B(熱交換塗料)	厚40mm 10-30-100	102	#	遊具下(鉄棒、ジャングルジム直下部)
	ゴムチップ舗装-C(熱交換塗料)	厚100mm 10-90-100	91	#	遊具下(ウンティ、ジャングルジム周り)
	ゴムチップ舗装-D(熱交換塗料)	厚230mm 10-220-100	38	#	遊具下(登り梯周り)
	アスファルト舗装-1	50-150	32	#	学級園前部・電線管理設路
	アスファルト舗装-2	50-50-150	107	#	通用門前後部
	コンクリート舗装	厚35 コンクリートハケ引き仕上げ	76	#	土間及び階段部等
	土間コンクリート	100-100 コンクリートハケ引き仕上げ	0.4	#	




工事番号	令和2年度 工事第 号
工事件名	清和小学校校庭改修工事
工事箇所	豊島区巢鴨三丁目14番1号
図面	舗装区分図
縮尺	A2版 図示
作成年月日	令和2年1月
課長 係長 照査 設計 製図	05
豊島区 都市整備部 道路整備課	41

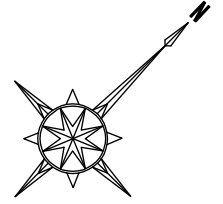

縮尺=1:250

数量表及び凡例

記号	名称	形状寸法	数量	単位	摘要
防球ネット-A	防球ネット-A	H=3m ネット40mm目	1	式	一般部(23.87m)
防球ネット-B	防球ネット-B	H=4.5m ネット40mm目 W=8m	1	#	カーテン式(正門前)
防球ネット-C	防球ネット-C	H=3m ネット40mm目 W=2m	1	#	小カーテン式(正門前脇部)
ネット破損処理	高尺防球ネット破損部処理	ネット40mm目 1m以内の箇所	5	ヶ所	
目隠しフェンス	目隠しフェンス	H=2000mm 柱@2000mm	98.80	m	
マンホール	マンホールトイレ	7付小径φ150-φ300	-	基	排水・給水施設計画に計上
遮水シート	水田部遮水シート貼工	ベンチシート t6.0	21.9	m ²	
ヤブラン	ヤブラン(新植)	3本立	3.1	#	44株/m ²
ヘデラ	ヘデラハリックス(新植)	L0.3 3本立 9.0	6.7	#	44株/m ²
①	モッコク植栽	H=2.0 - W=0.6	1	本	ハツ掛支柱(三脚)1竹
②	ソメイヨシノ植栽	H=3.5 C=0.18 W=1.5	1	#	ハツ掛支柱(三脚)1竹

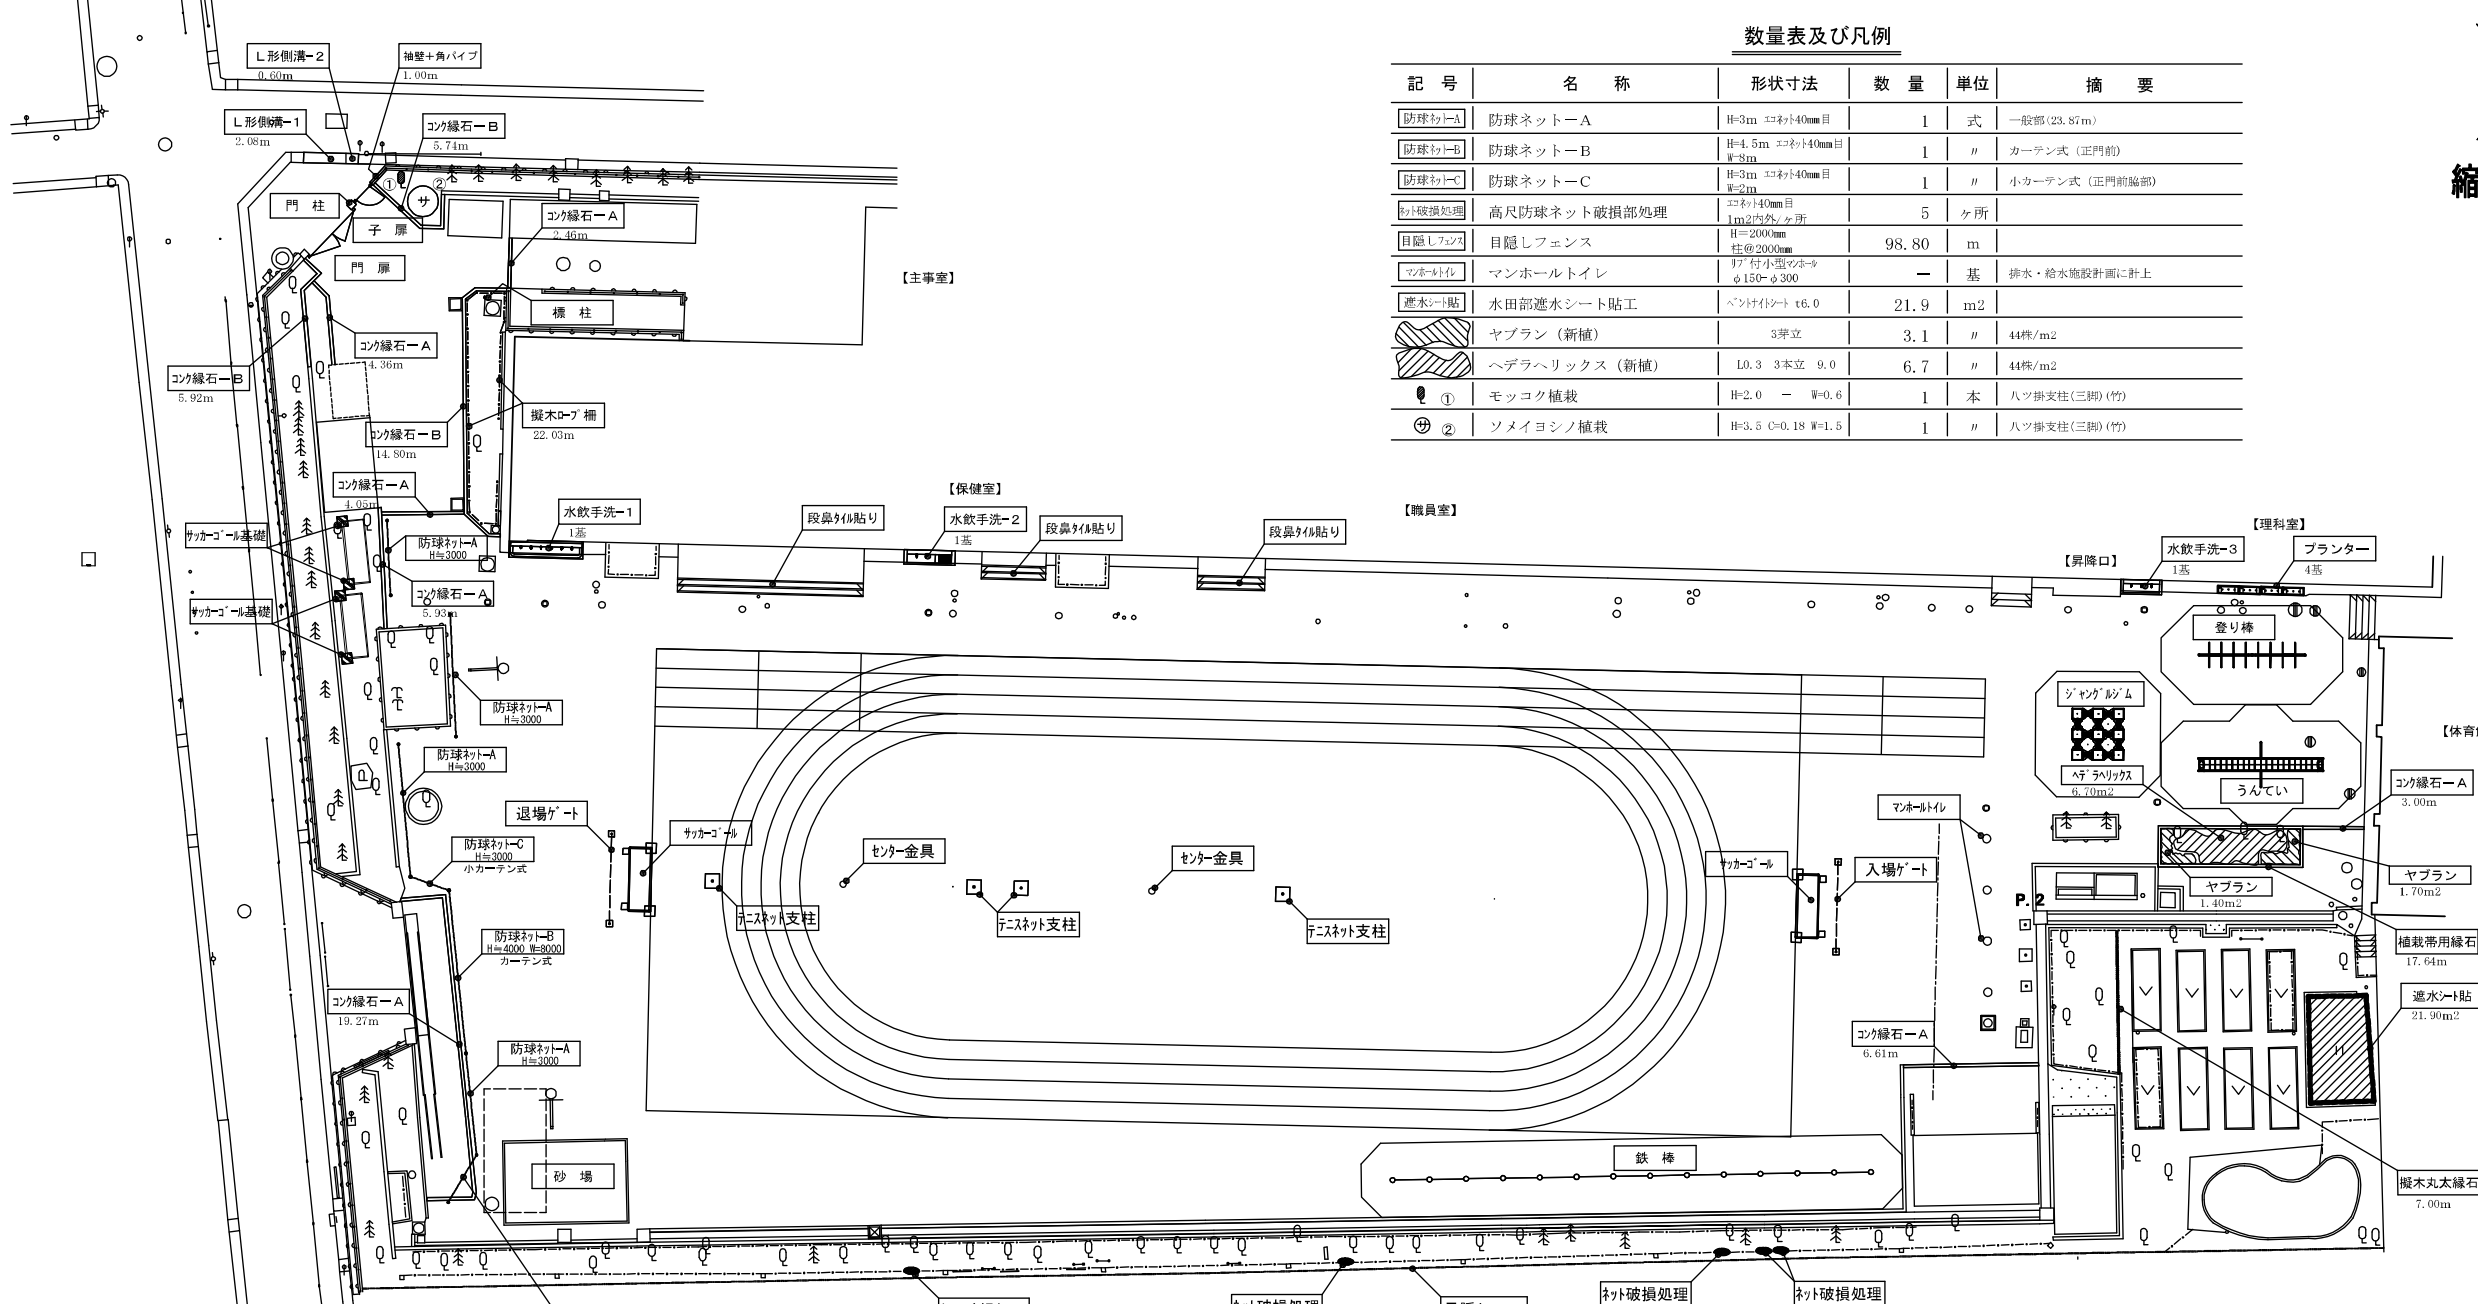

数量表及び凡例

記号	名称	形状寸法	数量	単位	摘要
サッカーゴール	サッカーゴール	3000×2000 抜き差し式	1	対	2基/1対(ネット、ネット支柱、防護マット共)
サッカーゴール基礎	サッカーゴール基礎(移動時)	500×600×720	1	#	4ヶ所/1対(仮置場用)
テニスネット支柱	テニスネット支柱	700×700×665	2	#	2基/1対
センター金具	センター金具		2	ヶ所	
入場ゲート	入場ゲート用支柱基礎(移設)	700×700×630	1	対	2基/1対
退場ゲート	退場ゲート用支柱基礎(移設)	700×700×630	1	#	2基/1対
標柱	標柱	100×100×1650	1	基	
プランター	緑蔭プランター	400×1060×H540 ネット H2500(培養土90L)	4	#	理科室前(ネット、面定金具、培養土)
水飲み手洗-1	水飲み手洗-1	水飲6栓	1	#	校舎端部
水飲み手洗-2	水飲み手洗-2	水飲2栓、足洗1栓	1	#	保健室前
水飲み手洗-3	水飲み手洗-3	水飲3栓	1	#	体育館側昇降口横
門柱	通用門柱(移設)	340×340 ×2800(H1950)	1	式	
門扉	通用門扉(両開き扉)	W=3000 H=1800 扉(W1570 H1700)×2	1	#	
子扉	通用子扉(片開き)	H=1800 W=1000 扉 W866 H1700	1	#	電子錠内蔵
角パイプフェンス	角パイプフェンス	角パイプフェンス再利用	1	#	角パイプフェンス再利用約1m

数量表及び凡例


記号	名称	形状寸法	数量	単位	摘要
コンクリート緑石-A	コンクリートブロック緑石-A	150×150×600	45.60	m	
コンクリート緑石-B	コンクリートブロック緑石-B	150/170×200×600	26.40	#	
L形側溝-1	L形側溝-1(切下部)	W=500	2.00	#	
L形側溝-2	L形側溝-2(擦付部)	W=500	0.60	#	
植栽帯用緑石	植栽帯用緑石	丸太φ150 150×150×900	17.60	#	
擬木丸太緑石	擬木丸太緑石	丸太φ100 H=100	7.00	#	
擬木丸太ロープ柵	擬木丸太ロープ柵	支柱φ100 @1500	22.00	#	
段鼻タイル	段鼻タイル貼り	150×60×10	1	式	段鼻タイル貼り計画図参照
鉄棒	鉄棒	H=900~1300(13部)	1	基	
うんてい	うんてい	破型	1	#	
ジャングルジム	ジャングルジム	5段	1	#	
登り棒	登り棒	16等	1	#	
砂場	砂場	4000×6000 砂場粒20.0m	1	ヶ所	一部(ネット部)改修




工事番号	令和2年度 工事第 号
工事件名	清和小学校校庭改修工事
工事箇所	豊島区巣鴨三丁目14番1号
図面	施設配置計画平面図
縮尺	A2版 図示
作成年月日	令和2年1月
課長 係長 照査 設計 製図	06
豊島区 都市整備部 道路整備課	41

● ライン配置計画平面図

※・トラックは、内周100m、レーン幅950mmとする。
 ・テニスコートの寸法は（財）日本テニス協会による寸法とする。

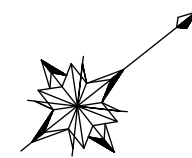

縮尺 S=1:150

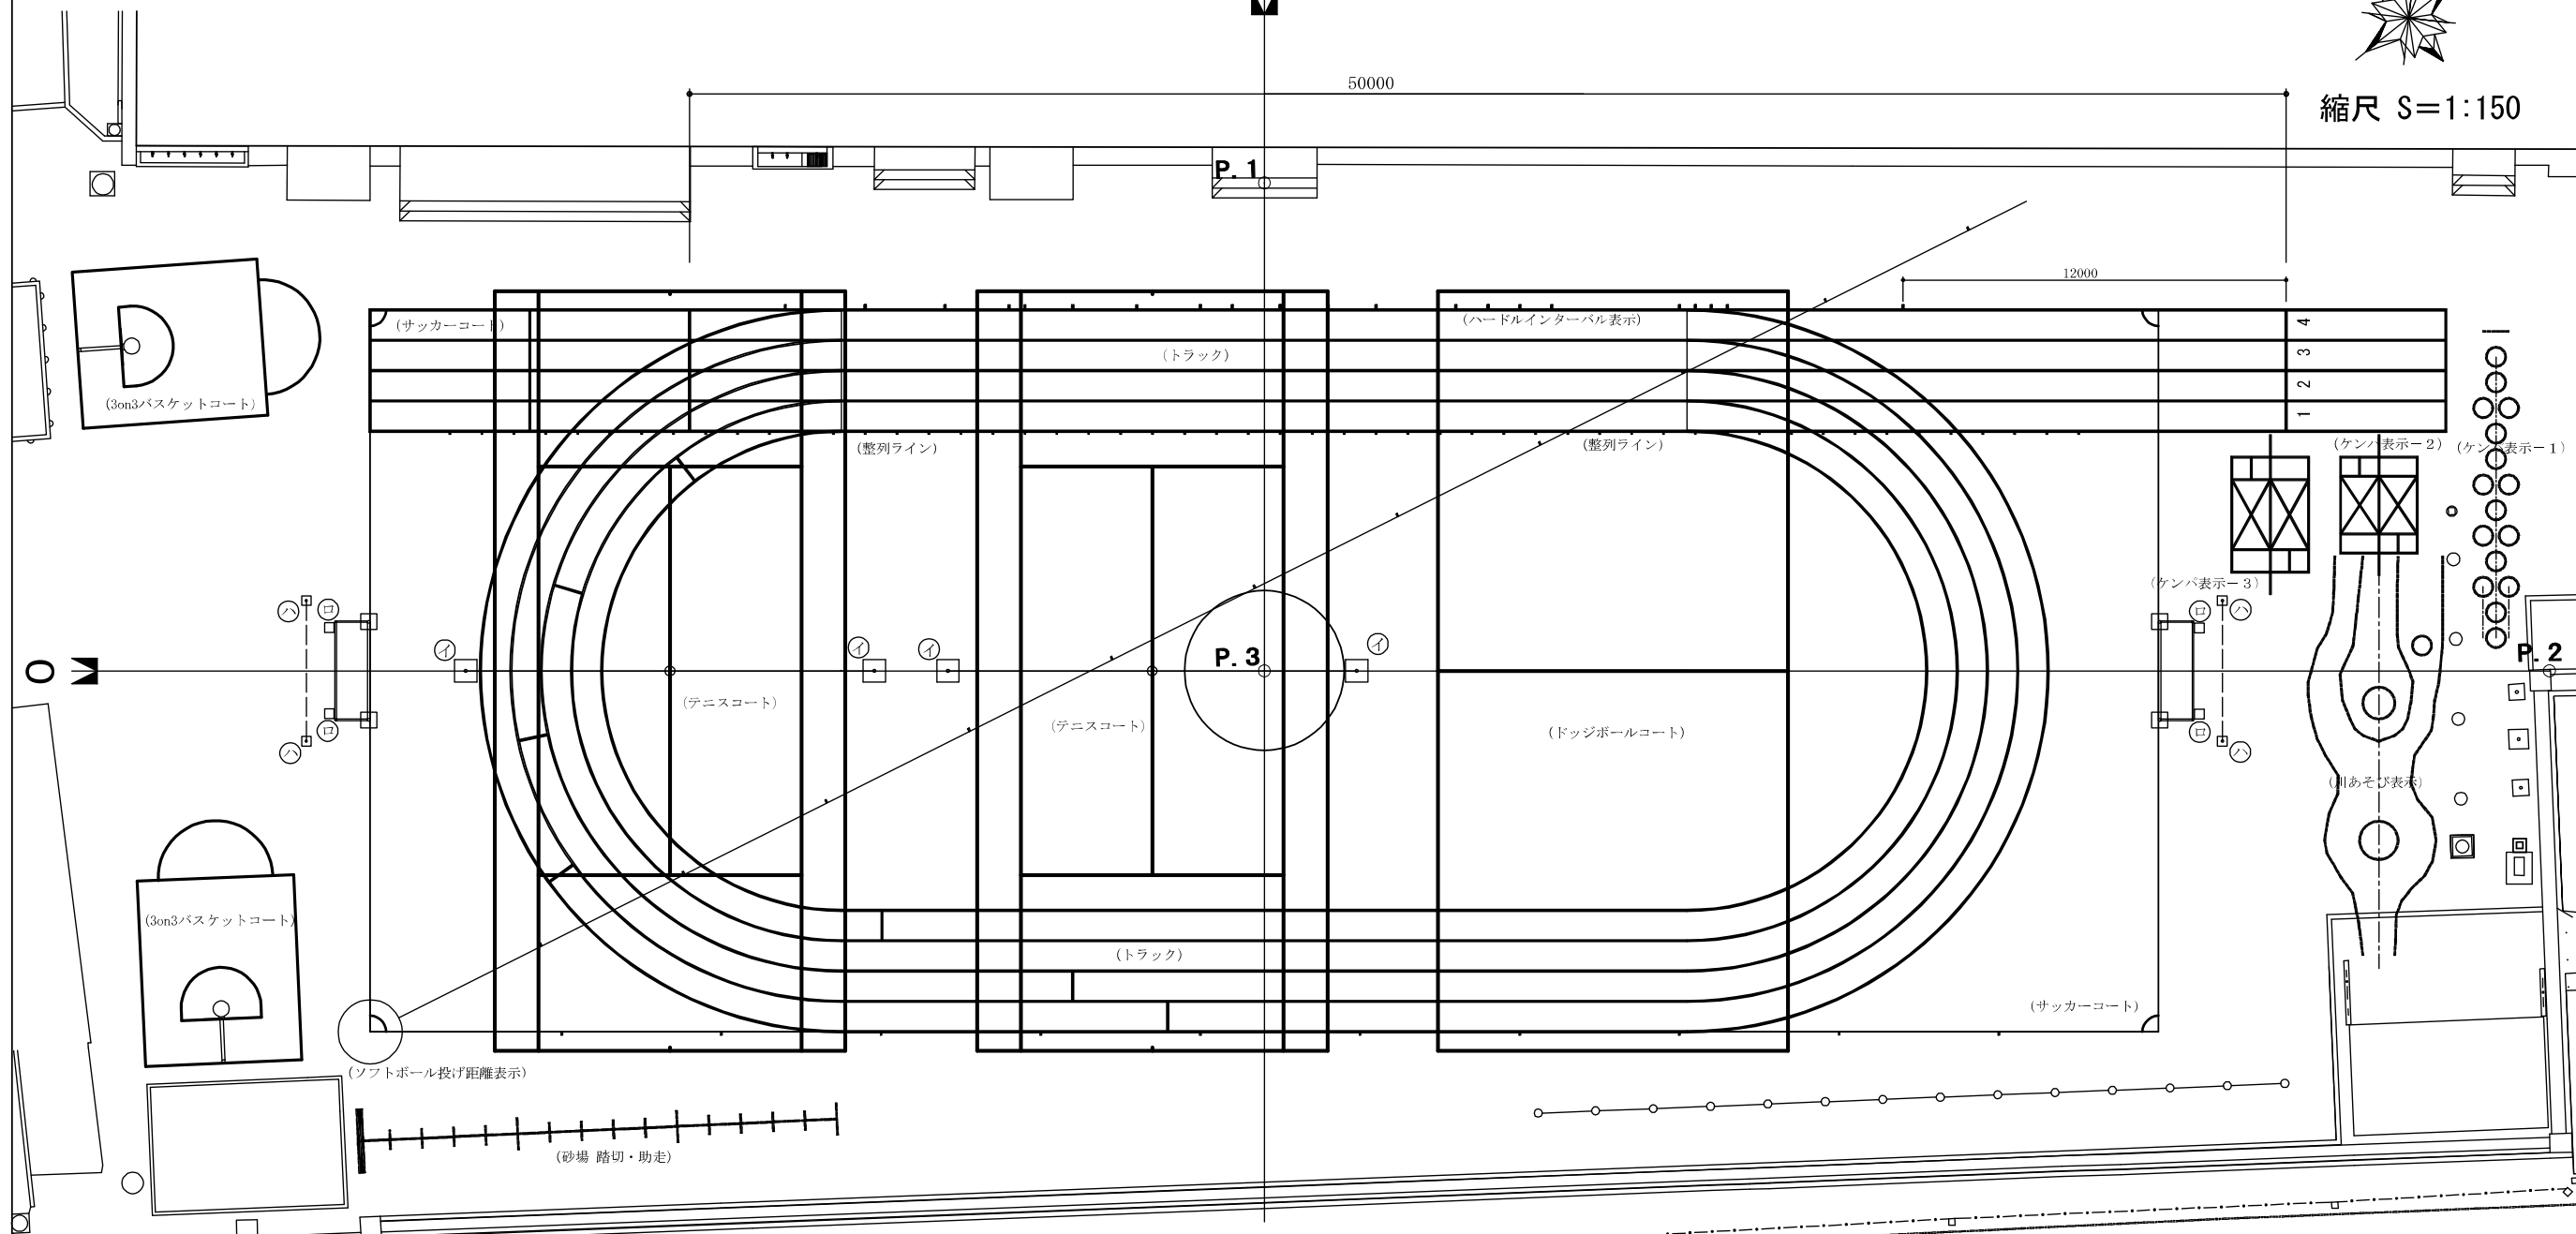


数量表及び凡例

記号	名称	形状寸法	数量	単位	摘要
①	テニスネットポスト	2基/対	—	対	施設計画に計上
②	サッカーネット固定金具	4基/対	—	〃	施設計画に計上
③	入退場ゲート基礎	2基/対	—	〃	施設計画に計上
—	ライン表示	W=5cm	1,687.4	m	
	(トラック)	100mトラック	1	式	
	(サッカーコート)	22.6m×56.0m	1	面	
	(テニスコート)	ダブルコート	2	〃	(財)日本テニス協会による寸法とする
	(3on3バスケットコート)		2	〃	

数量表及び凡例

記号	名称	形状寸法	数量	単位	摘要
	(ドッジボールコート)	10.97m×23.77m	1	面	
	(ソフトボール投げ距離表示)	r=1mサークル他	1	式	
	(ケンパ表示-1)	φ600サークル	1	〃	
	(ケンパ表示-2)	□ 2400×3000	1	〃	
	(ケンパ表示-3)	□ 2400×3600	1	〃	
	(川あそび表示)	4200×12500	1	〃	
	(砂場 踏切・助走)	助走距離15m	1	〃	
	(整理ライン)	@1000 52列	1	〃	
	(ハードルインターバル表示)	@5m・5.5m・6m・6.5m	1	〃	第一ハードルライン 12m地点

※・特に割付寸法のない施設については、監督員の了承を得て設置するものとする。

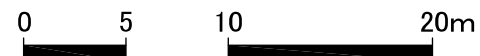

工事番号	令和2年度 工事第 号		
工事件名	清和小学校校庭改修工事		
工事箇所	豊島区 巢鴨三丁目14番1号		
図面	ライン計画平面図-1 (ライン配置計画図)	縮尺	A2版 図示
作成年月日	令和2年1月	図面番号	
課長	係長	照査	設計 製図
			07
豊島区 都市整備部 道路整備課			41