

豊島区立高齢者在宅サービスセンター千川豊寿園説明資料

豊島区立高齢者在宅サービスセンター 千川豊寿園

第1 施設所在地・概要

1 所在地

豊島区千川2-9-10

2 建物規模

(構造)	鉄筋コンクリート地下1階、地上3階建	1階部分
(延床面積)	473.38㎡	
(施設内容)	事務室・相談室39.57㎡	日常動作訓練室・食堂199.85㎡
	浴室・脱衣室 36.48㎡	調理室30.90㎡
	その他166.58㎡	
(併設施設)	高齢者集合住宅、区民集会室	

第2 事業概要

1 目的

心身の機能の低下により日常生活に介助を必要とする者に対し、各種のサービスを提供することによって当該高齢者の健康の維持及び増進を図りもって、その福祉の向上に資することを目的とする。

2 対象者

区内在住のおおむね65歳以上の在宅の高齢者で、心身の機能の低下により日常生活に介助を必要とする者。

3 実施事業

デイホーム事業	施設入浴サービス事業
給食サービス事業	配食サービス事業

4 実施日

週6日（月～土）実施する。

5 休館日

日曜日、祝祭日及び年末年始

6 事業内容

[デイホーム事業] 定員45名（1日15名の3グループ制・週2回利用）

- ① 健康の維持及び増進についての指導又は相談
身体を健康を保持するために必要な体操等のサービスを行うとともに、健康に関する相談に応じる。
- ② 日常動作の訓練
身体的な機能の低下を防止するための各種サービスを提供する。
- ③ 日常生活についての指導及び相談
生活上の問題等について、各種相談に応じる
- ④ 趣味及びいきがい活動についての援助
生活にうるおいを与えるための各種趣味活動を行う。
- ⑤ 家族又は介助者に対する研修
利用対象者の家族及び在宅の虚弱高齢者をかかえる家族に対して研修を行う。
- ⑥ 送迎
車椅子リフト付きマイクロバスで利用者の送迎を行う。

[施設入浴サービス事業] 定員48名（1日4名・月2回利用）

家庭や公衆浴場での入浴が困難な高齢者をリフト浴槽で介護する。
車椅子リフト付きマイクロバスで利用者の送迎を行う。

[給食サービス事業]

デイホーム事業に通所している高齢者に昼食を提供する。
食事実費負担分を徴収する。

[配食サービス事業] 定員40名（1日20名の2グループ制・週3回利用）

日常の食事の調理が困難な在宅のひとり暮らし高齢者に栄養のバランスのとれた昼食を地域のボランティアが配達する。
食事実費負担分を徴収する。

第3 運営主体

* 社会福祉法人へ委託する。

1 区で行う事務

- ① 利用者の募集、利用の承認、利用承認の取消
- ② 施設の改築、改造、増築、移設、その他工事
- ③ 送迎（専門業者に委託）

2 委託する事務

- ① 東京都豊島区立高齢者在宅サービスセンター条例に定める事務事業の実施に関すること。
 - ア.健康の維持及び増進についての指導又は相談
 - イ.日常動作の訓練
 - ウ.日常生活についての指導及び相談
 - エ.趣味及びいきがい活動についての援助
 - オ.食事の提供
 - カ.家族又は介助者に対する研修
- ② 施設、付帯設備等の保守点検及び維持管理（軽易な修繕を含む。）に関すること。

第4 職員体制

生活指導員1名、養母6名、（非）看護婦2名
栄養士1名、調理員1名


計 11名


第5 事業開始予定

デイホーム事業、給食、施設入浴
配食


平成4年6月1日

平成4年8月1日

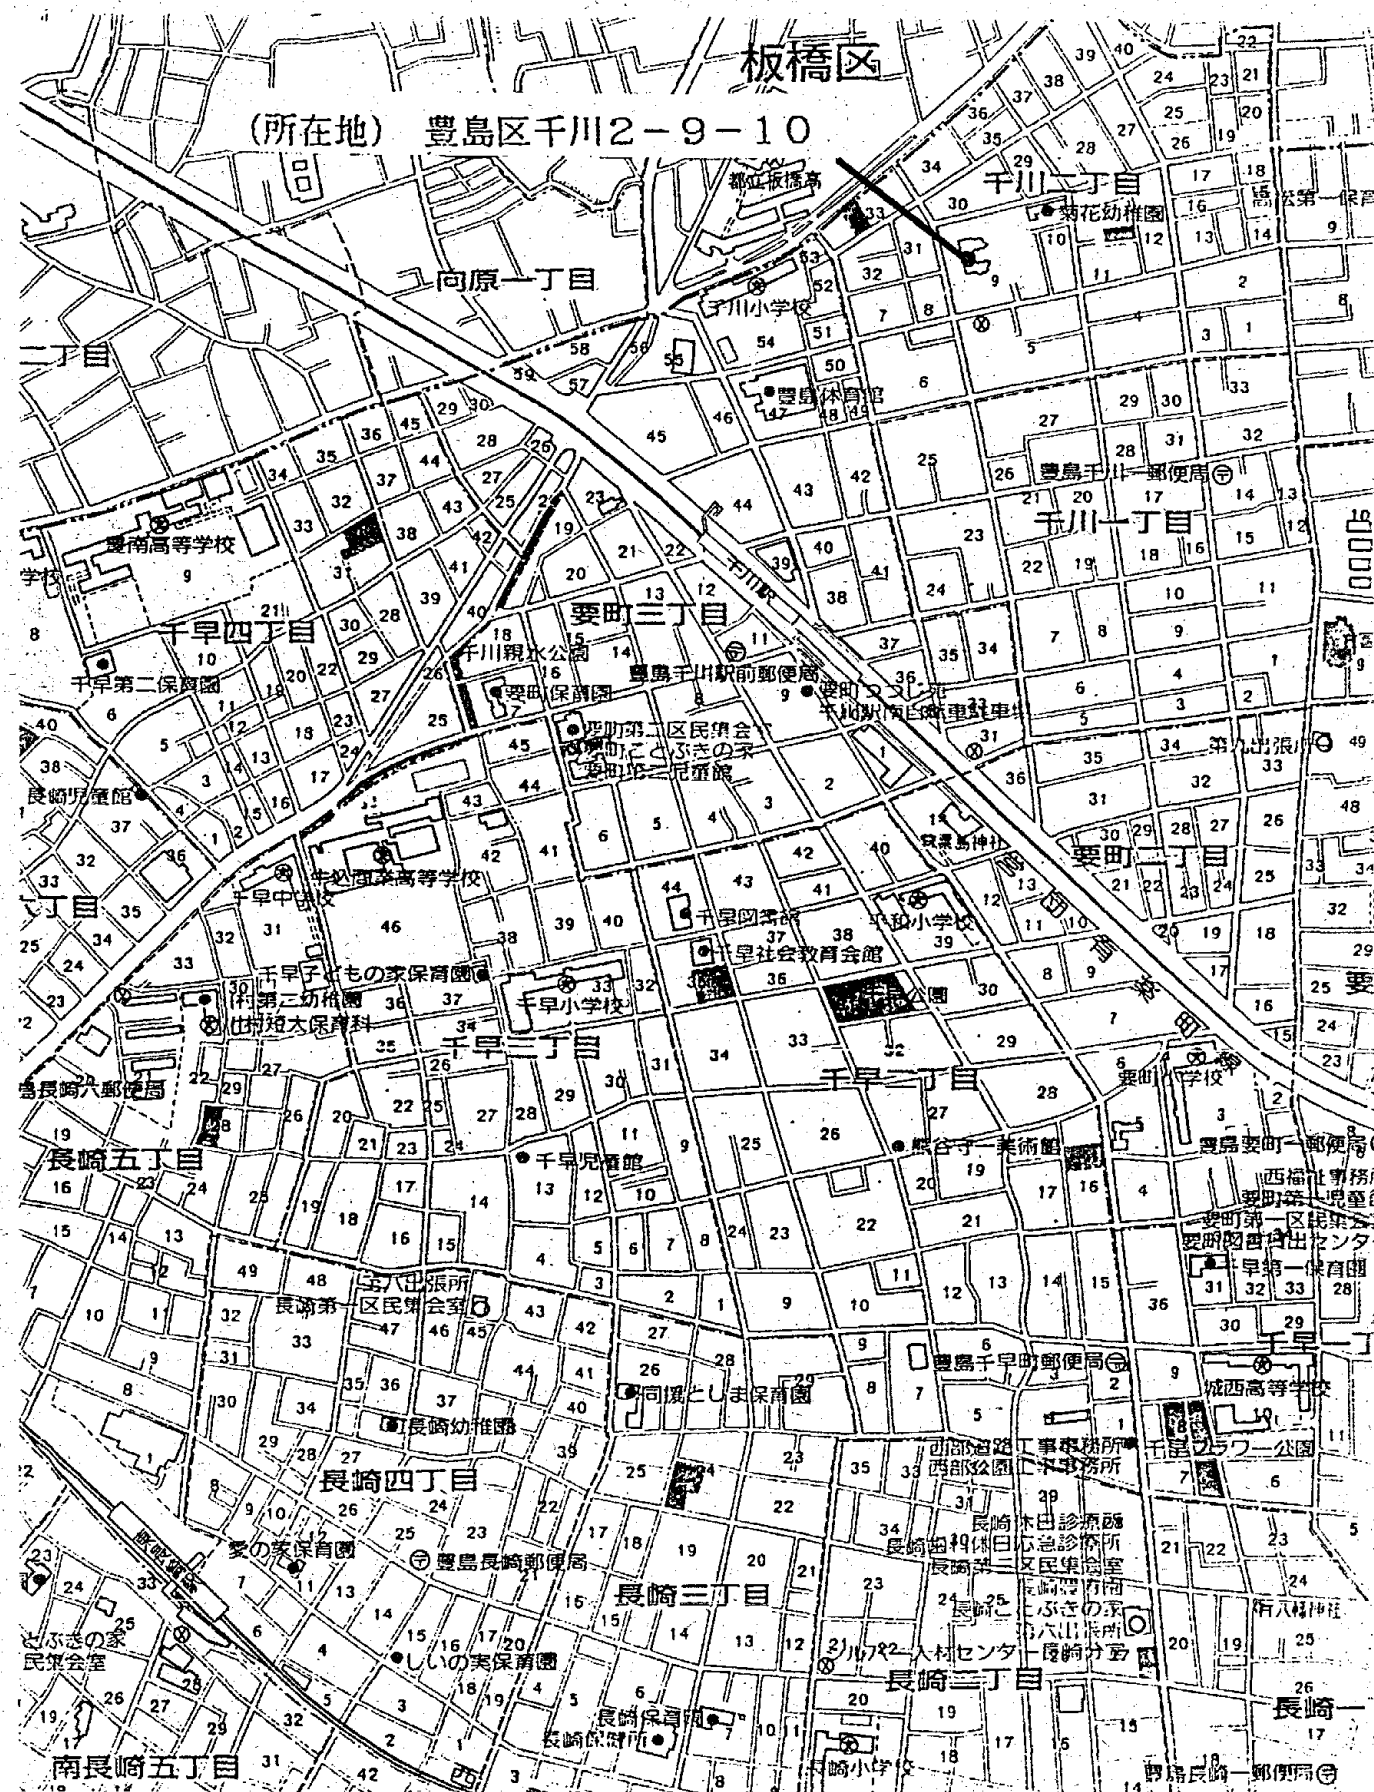

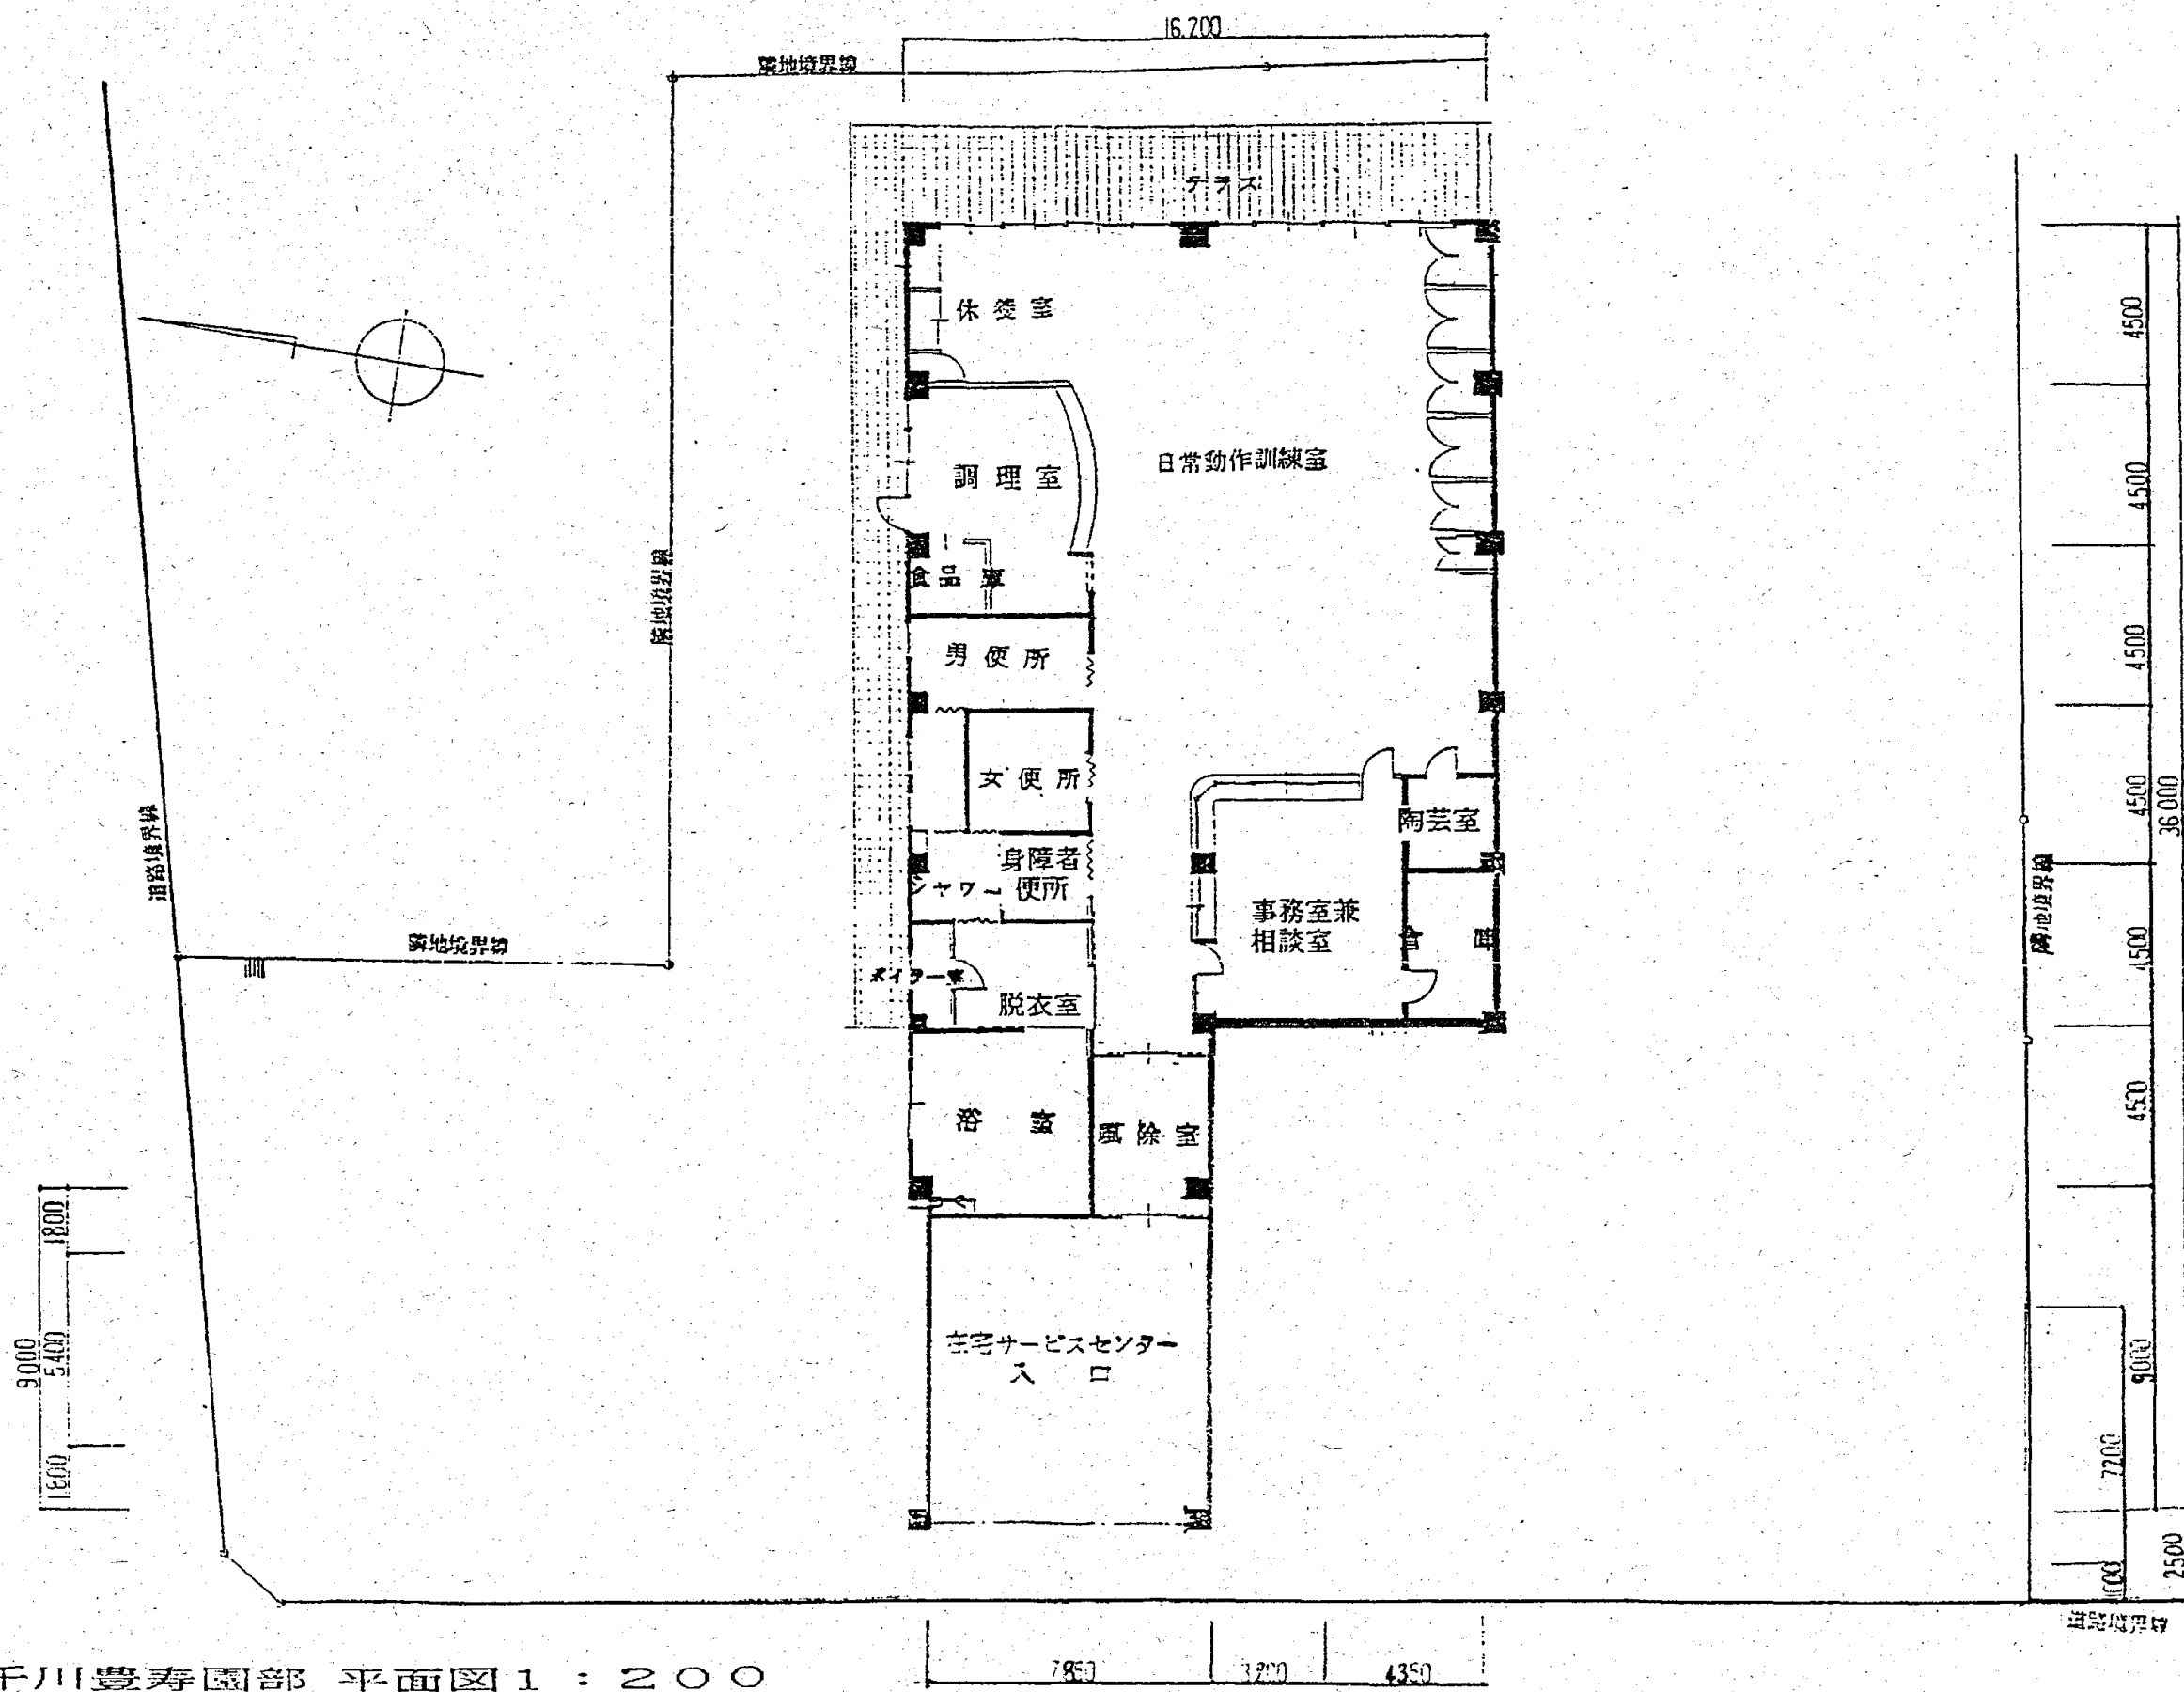

1 階・千川豊寿園部 平面図 1 : 200

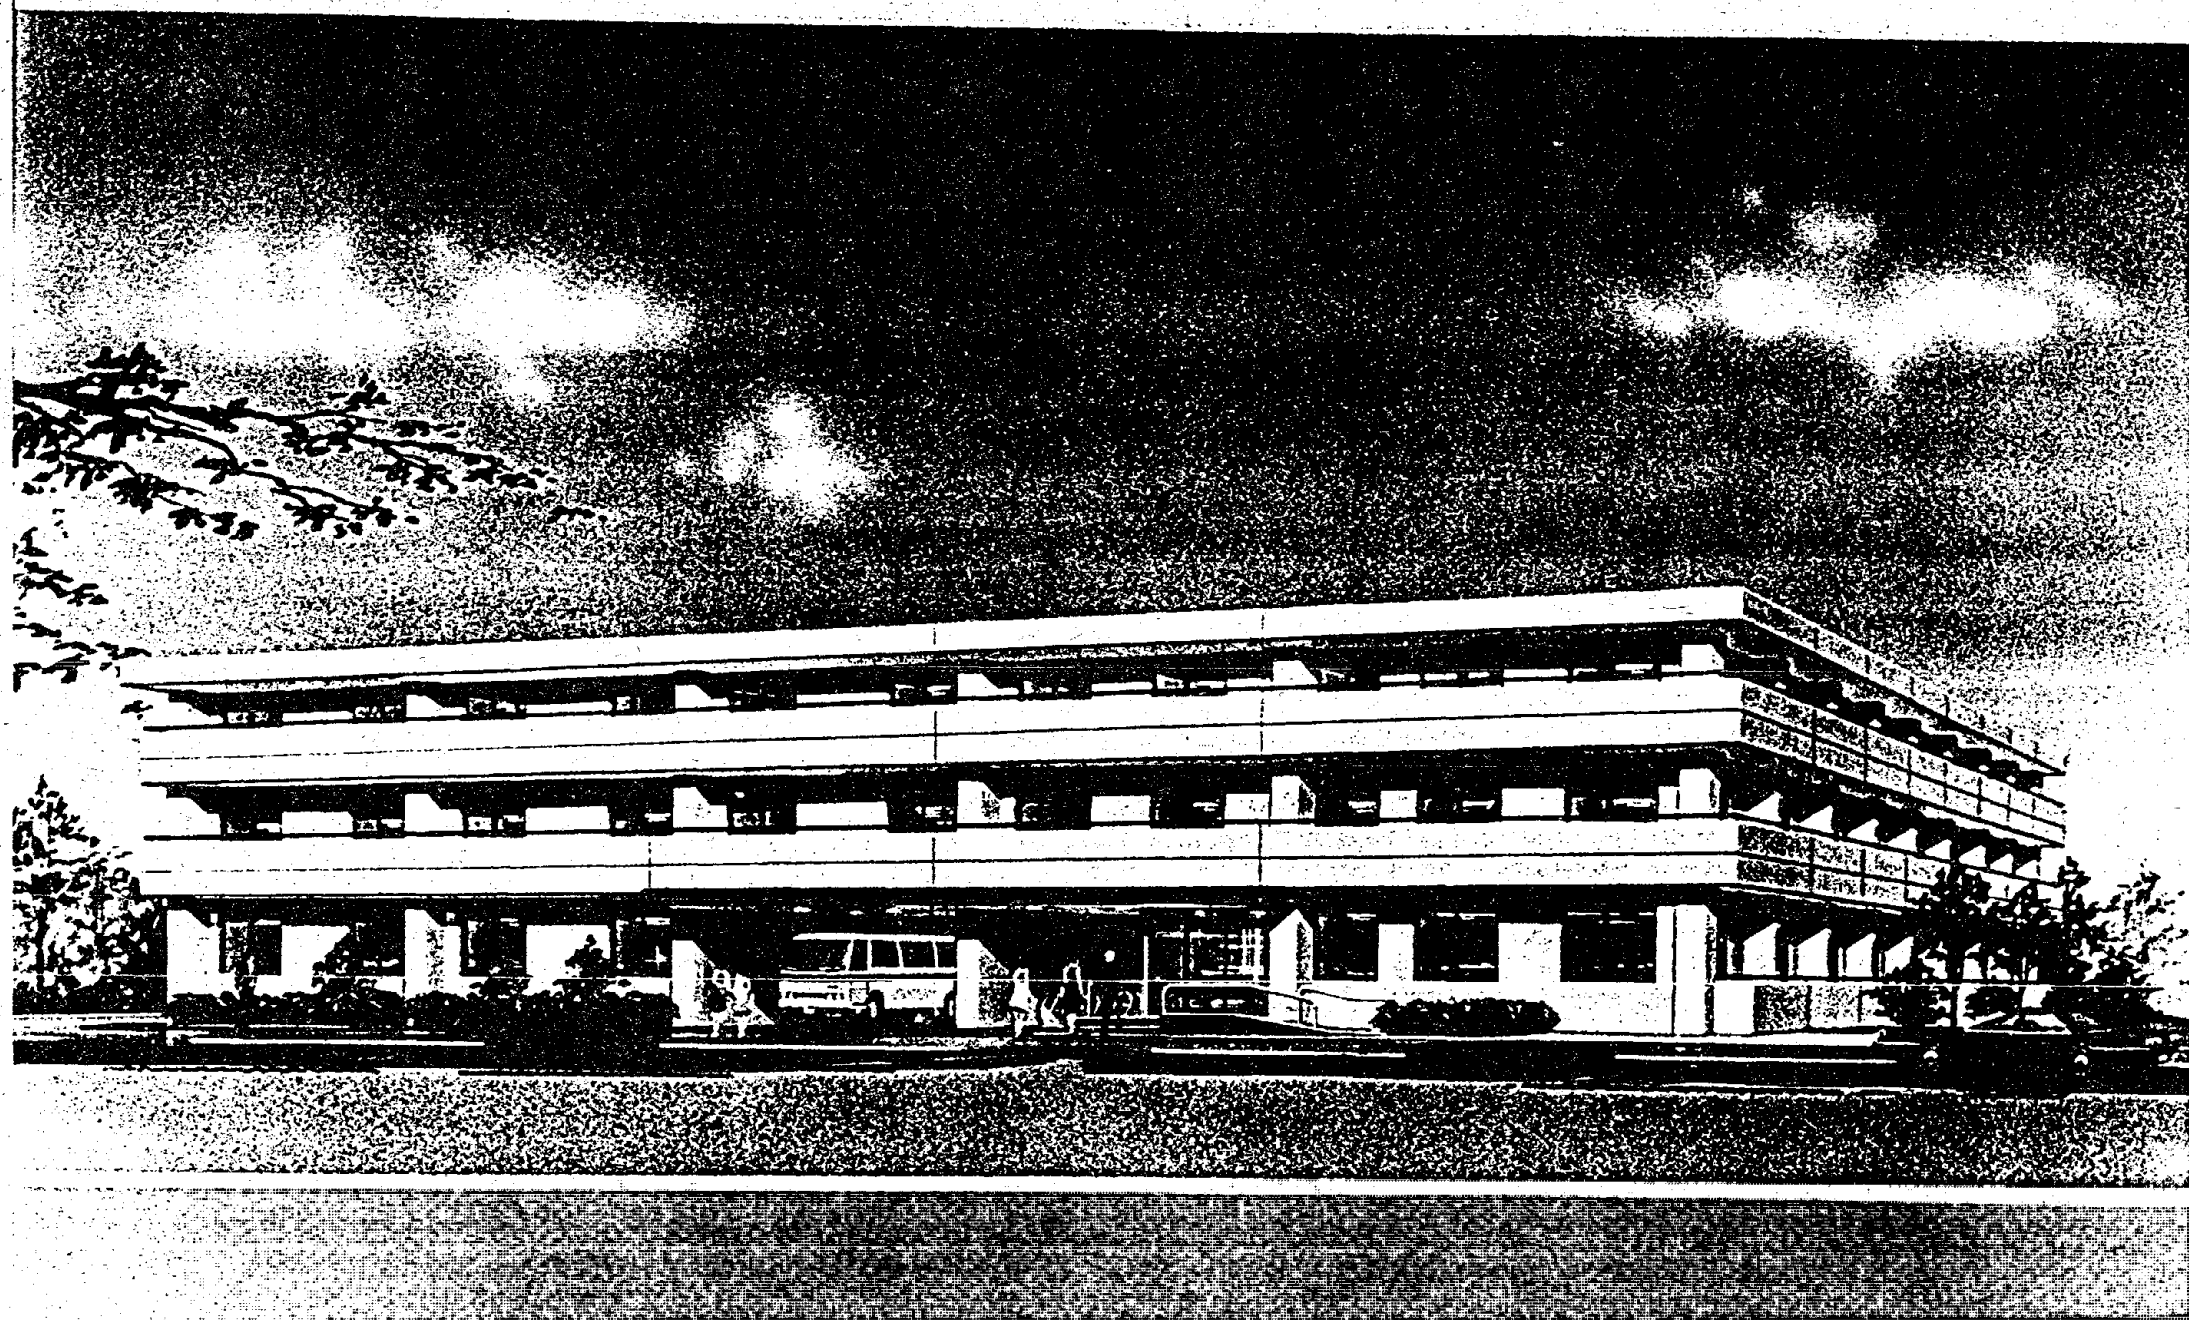

[外 観 図]