

## 契約金額9千万円以上1億8千万円未満の工事請負契約について

	案件1	案件2
1 件 名	池袋第三保育園改修工事	西巢鴨第三保育園耐震補強及び全面改修工事
2 契約締結日	平成23年6月7日	平成23年6月16日
3 契約方法	条件付一般競争入札	条件付一般競争入札
4 契約金額	105,735千円	161,910千円
5 工 期	平成23年6月8日から 平成24年2月24日まで	平成23年6月17日から 平成24年2月24日まで
6 契約の相手方	豊島区南長崎六丁目12番5号 ライブストコート南長崎107 昇和建设株式会社 豊島営業所	豊島区南大塚二丁目18番25号 株式会社 歌工務店
7 入札経過	2頁参照	7頁参照
8 工事概要	3頁参照	8頁参照

# 入 札 一 覧 表

契 約 番 号      23契約第5032号

契 約 件 名      池袋第三保育園改修工事

入 札 日 時      平成 23年 6月 7日      午前10時00分      執行

契 約 金 額                      105,735,000円 (税込み)

入 札 予 定 価 格                      118,500,000円 (税抜き)                      124,425,000円 (税込み)


最 低 制 限 価 格                      非公表 (税抜き)    (税込み)

低 入 札 価 格 制 度  
の 調 査 基 準 価 格                      適用外 (税抜き)    (税込み)


会 社 名	第 1 回 入札金額(円)	第 2 回 入札金額(円)	第 3 回 入札金額(円)	備 考
株式会社小松原工務店	115,000,000			
株式会社歌工務店	115,900,000			
昇和建设株式会社 豊島営業所	100,700,000			落札
株式会社メイユビルド	111,600,000			
渡邊建設株式会社	117,000,000			
松本建設株式会社	118,000,000			
株式会社堀田建設	115,000,000			

工事概要



1. 件名 池袋第三保育園改修工事
2. 工事場所 豊島区池袋三丁目58番15号
3. 建物概要
  - 敷地面積 881.74㎡
  - 建築面積 382.51㎡
  - 延床面積 556.31㎡
  - 構造 鉄筋コンクリート造 地上2階建て
  - 建設年 昭和43年
4. 工事内容
  - 耐震補強工事 (耐震スリット)
  - 内部全面改修工事 (既存床・壁・天井の内装全面撤去及び新設)
  - サッシ改修工事 (既存サッシ撤去及び新設)
  - 外壁改修工事 (既存外壁補修及び塗材新設)
  - 屋上防水改修工事 (既存防水層洗浄及び新設)
  - 外構改修工事 (プール、遊具、門扉、フェンス等撤去及び新設)

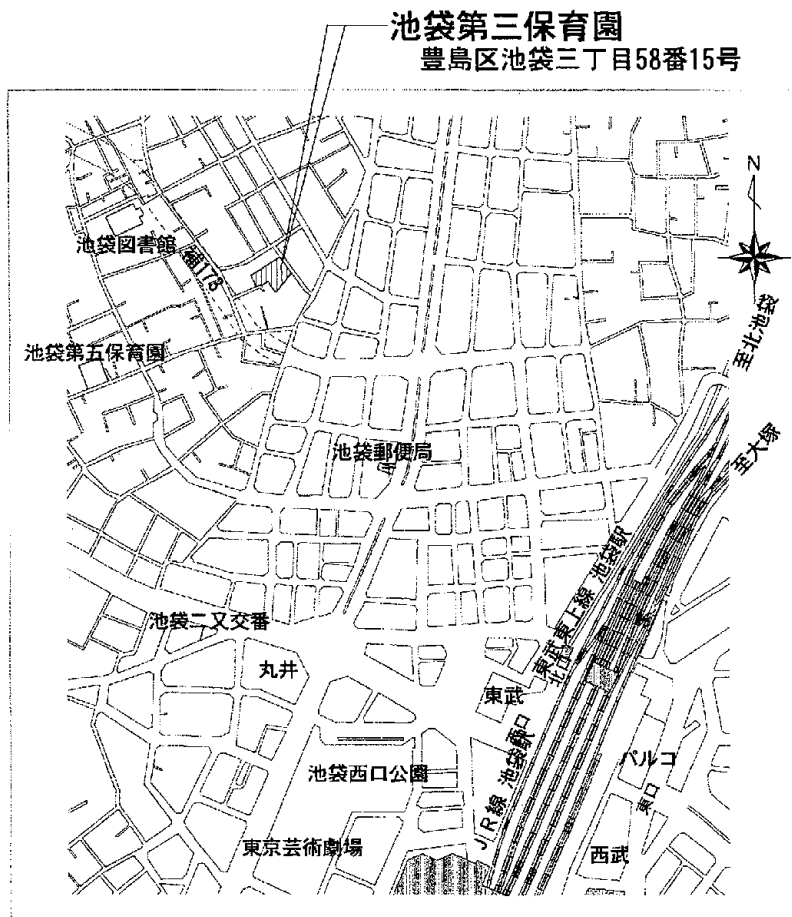

案内図

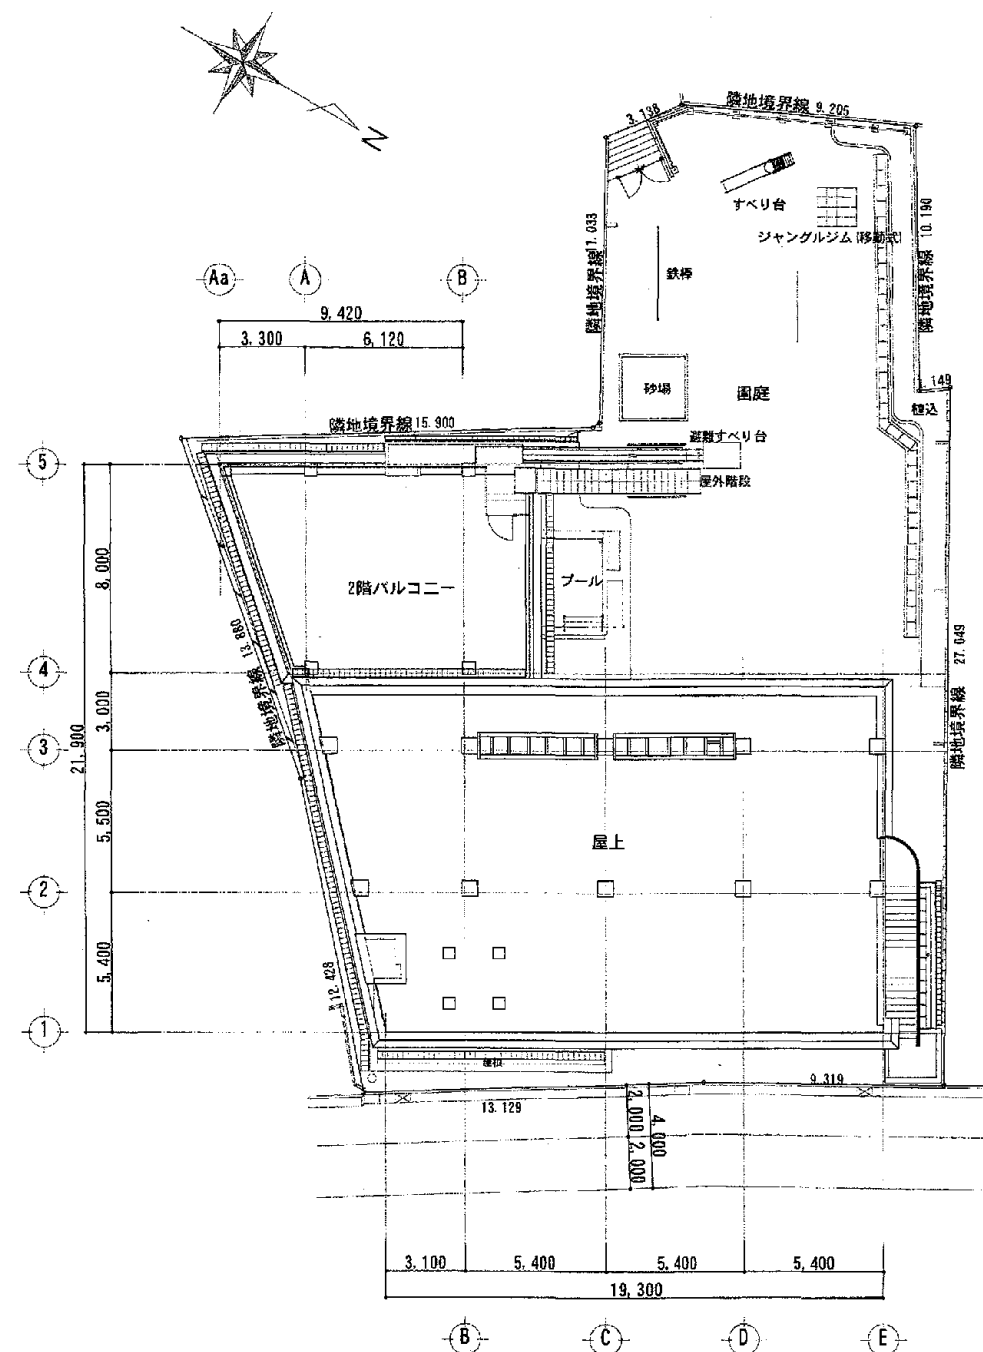


配置図

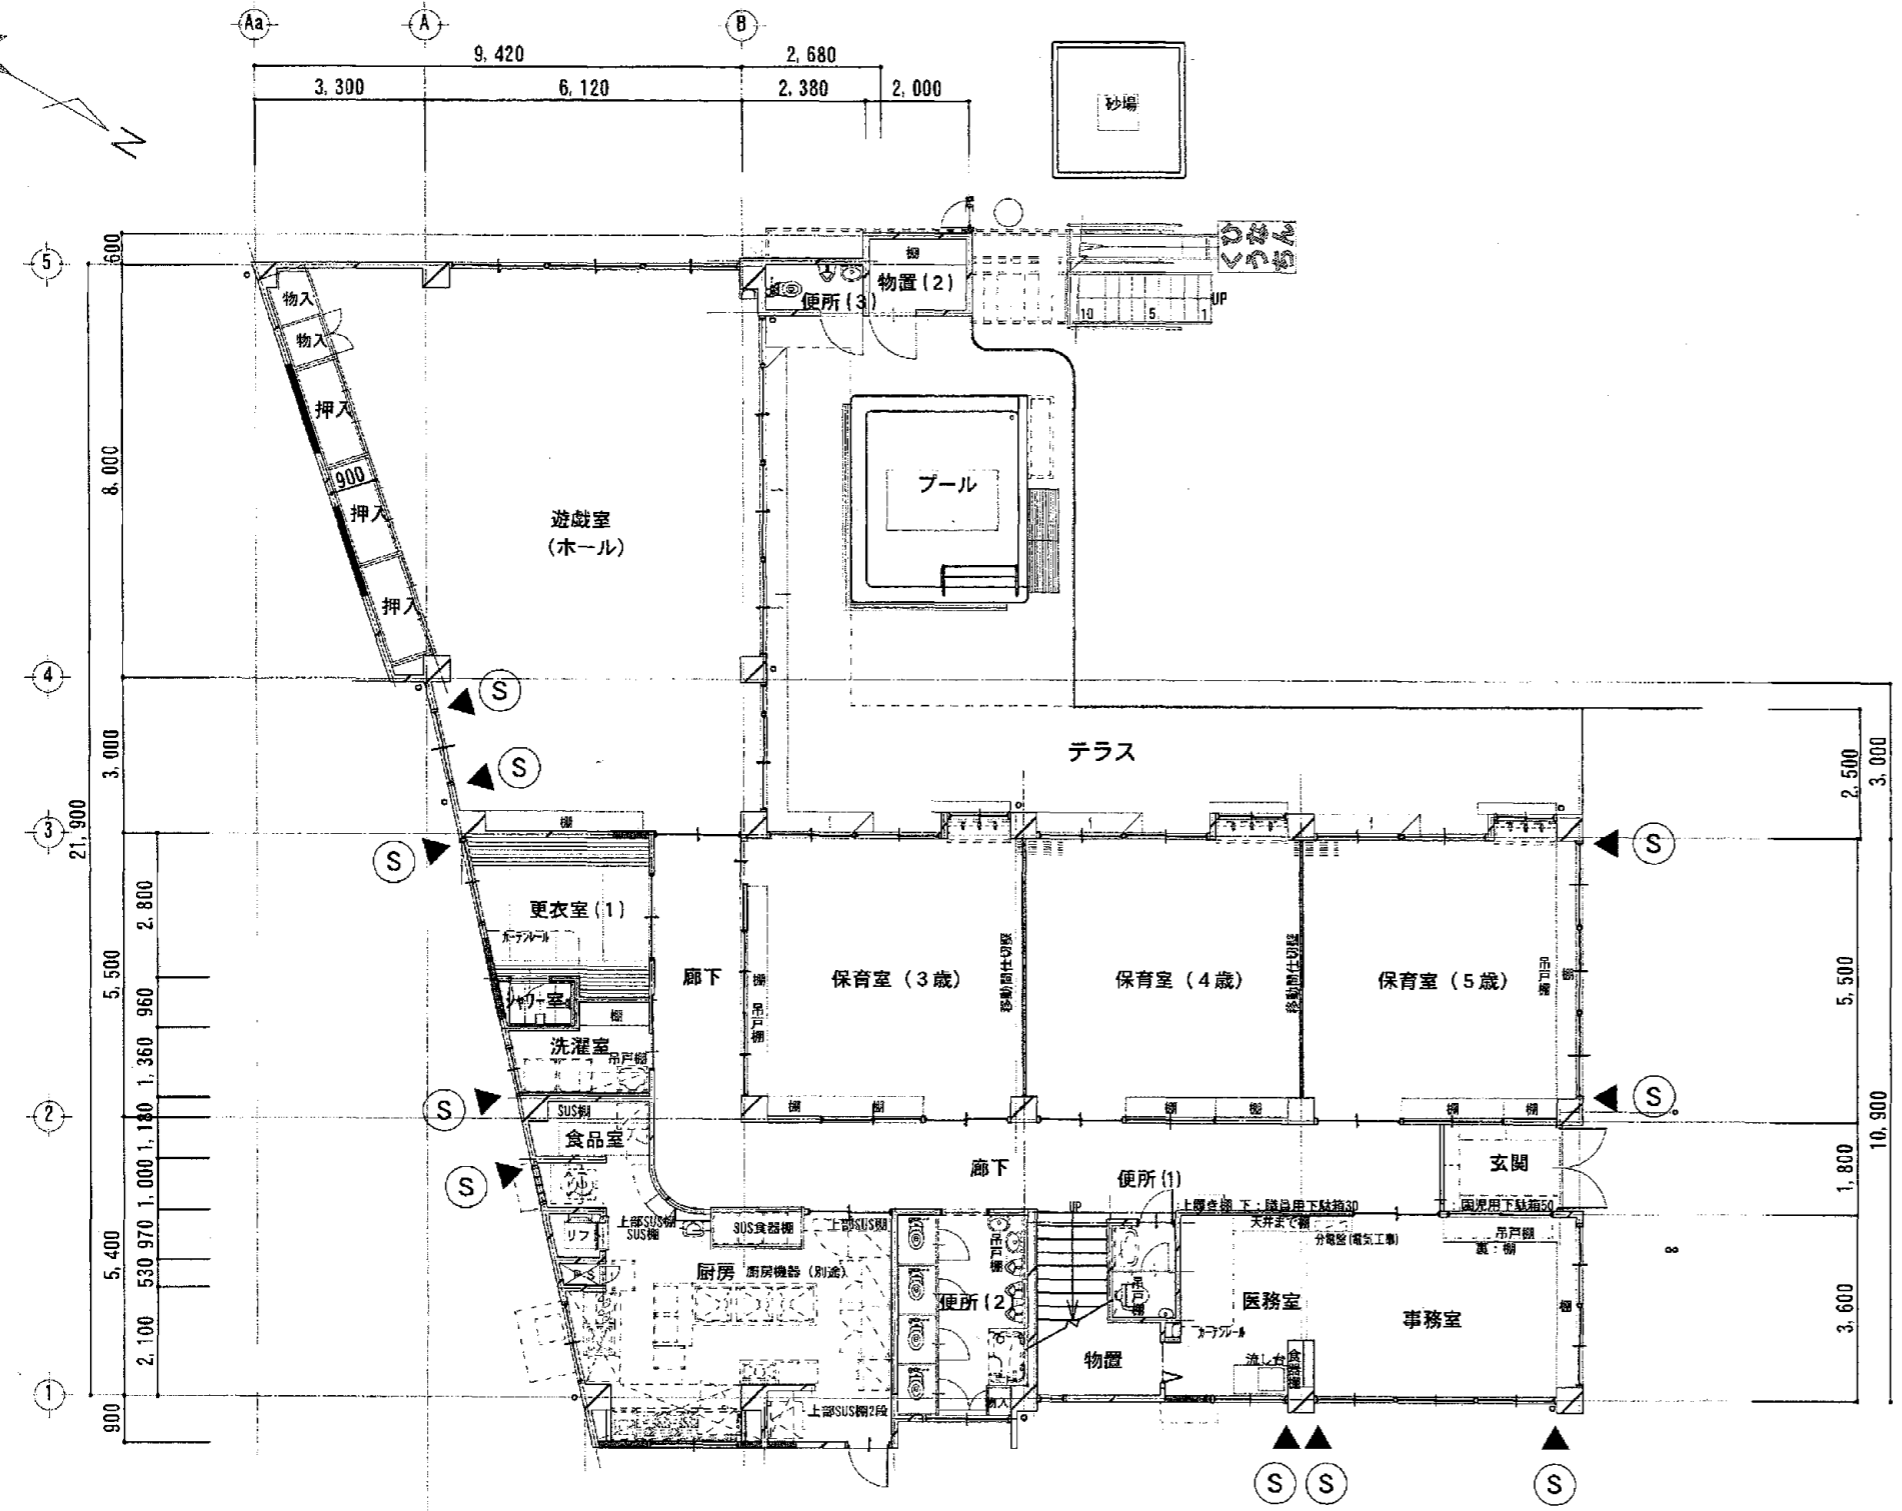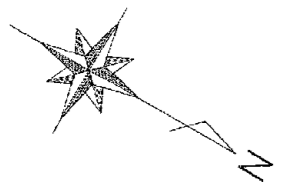



耐震補強方法

Ⓢ 耐震スリット新設 10ヶ所

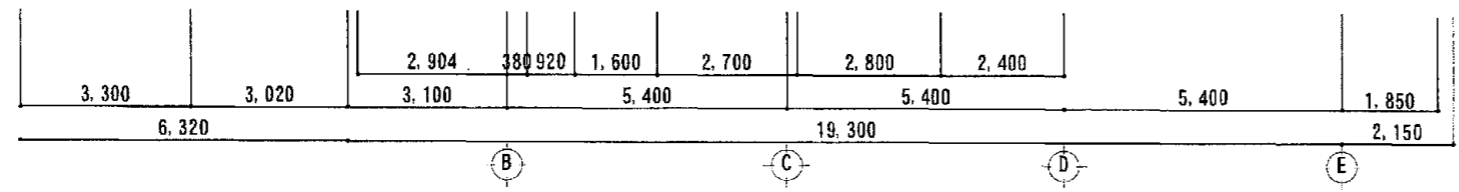

(改修) 1階平面図


池袋第三保育園

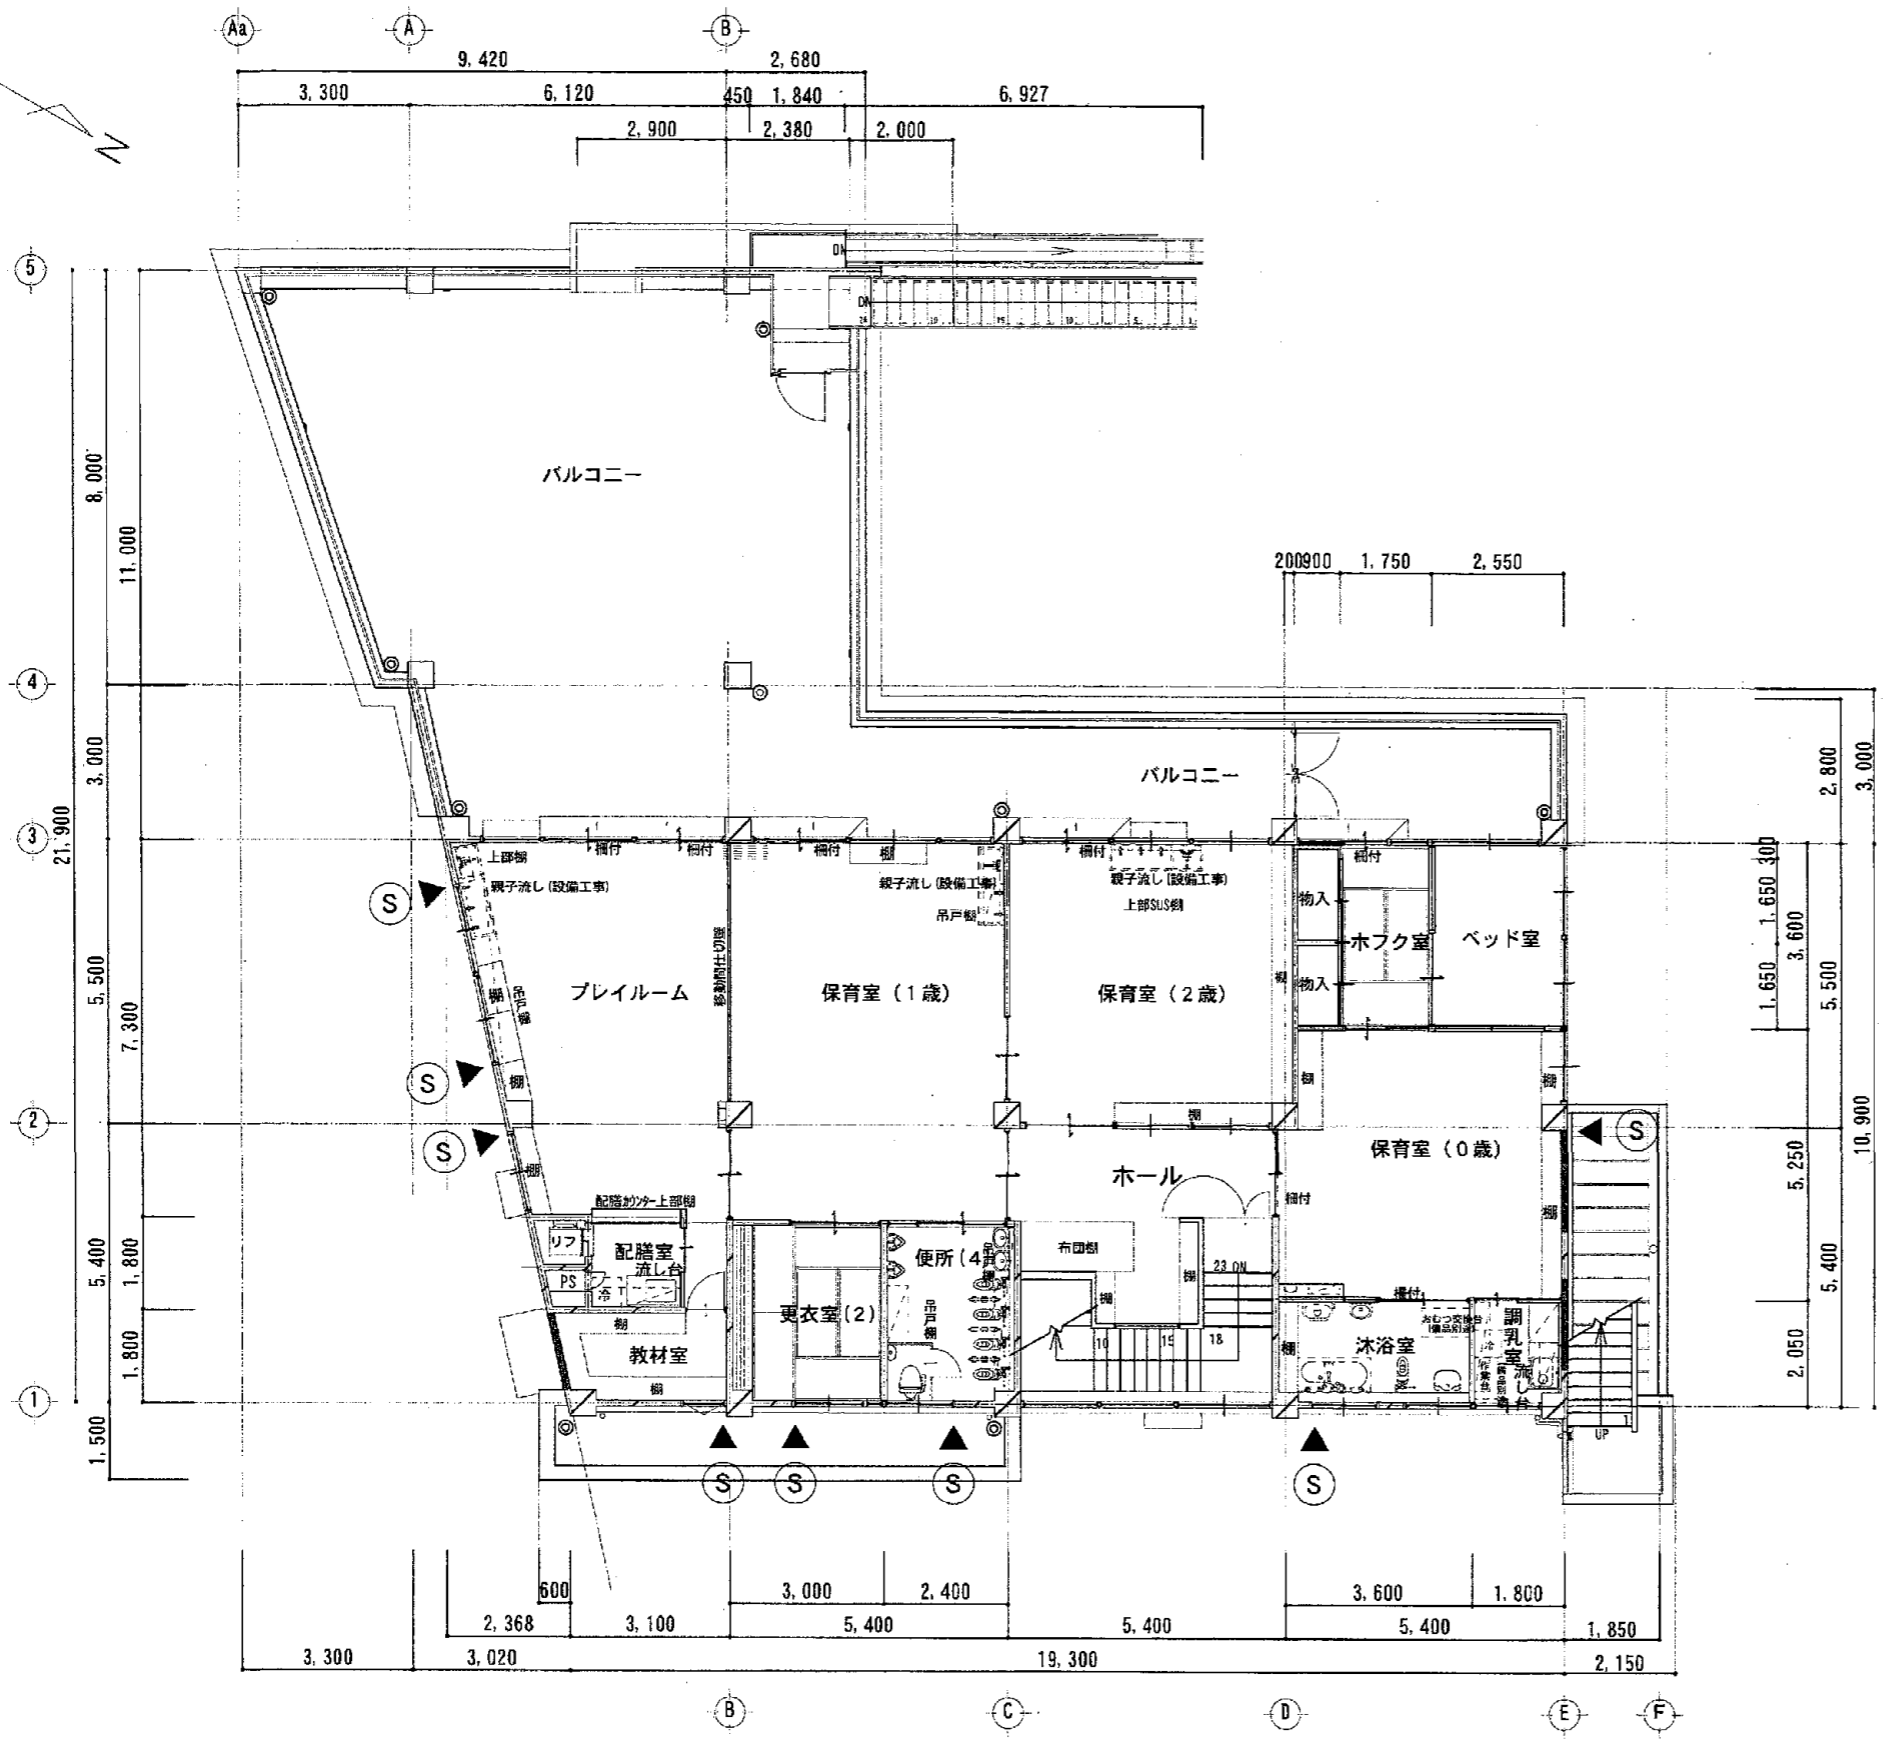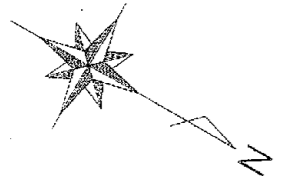

耐震補強方法

Ⓢ 耐震スリット新設 8ヶ所

(改修) 2階平面図

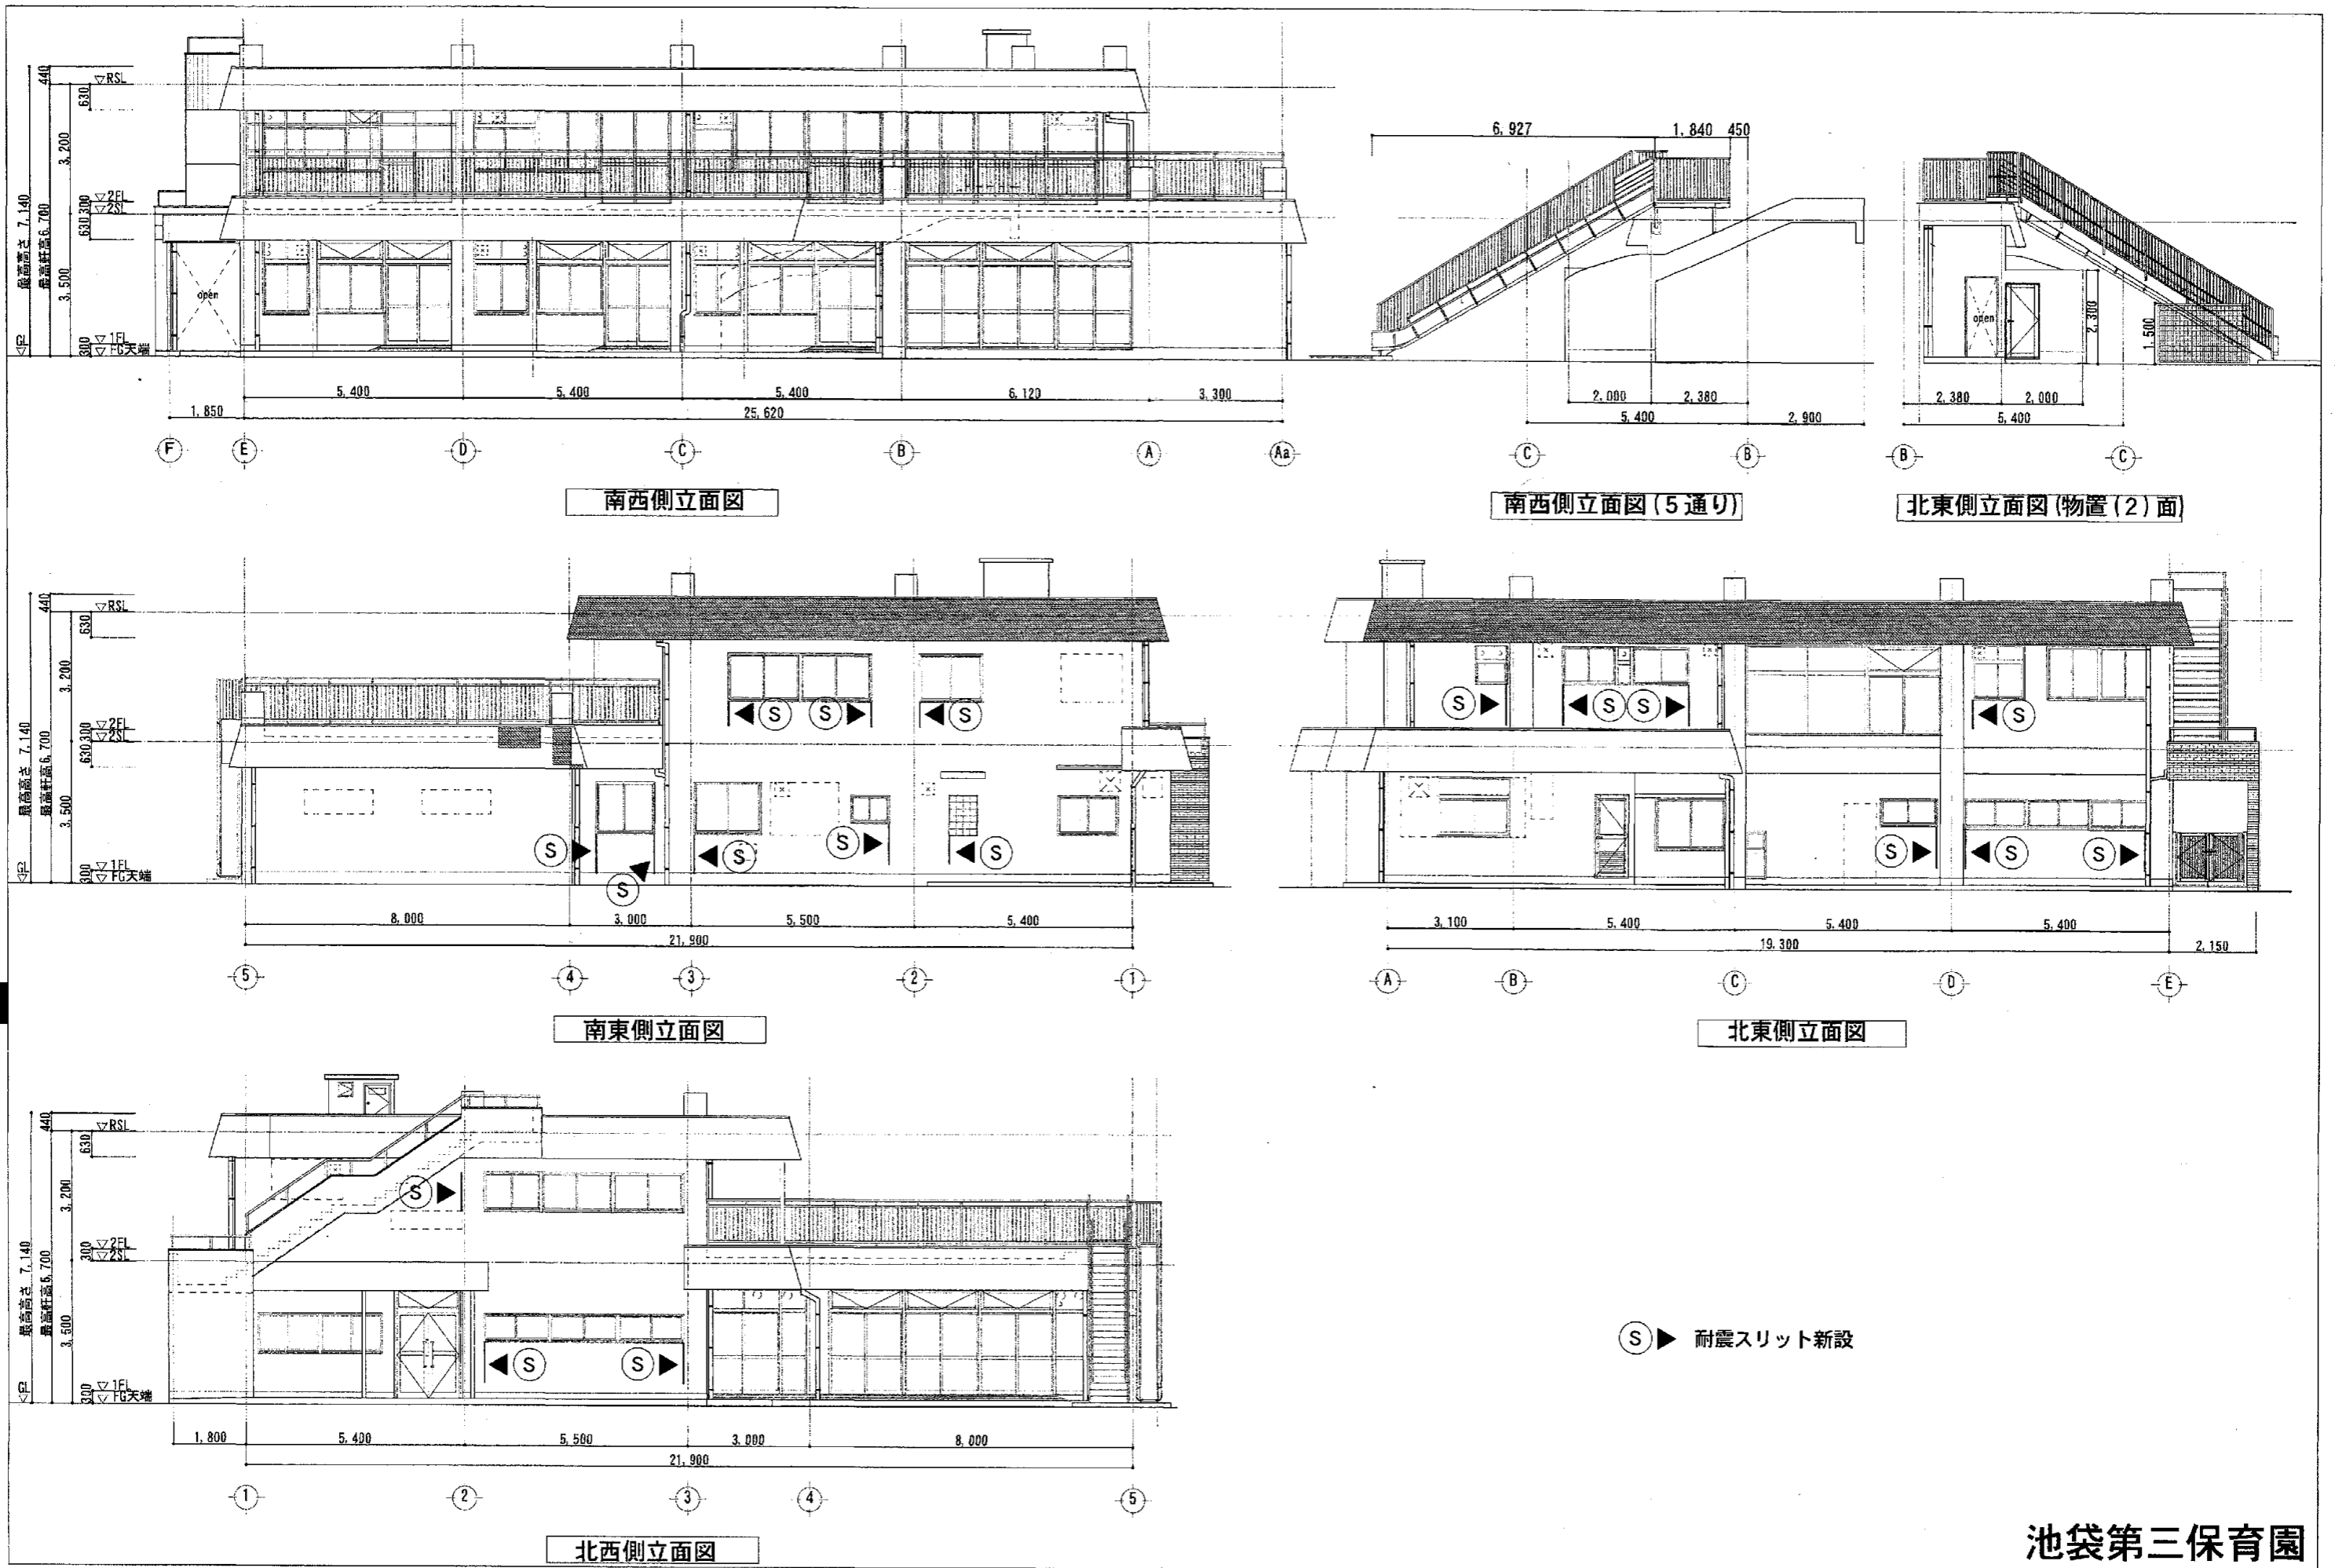

Ⓢ▶ 耐震スリット新設

# 入 札 一 覧 表

契 約 番 号      23契約第5044号

契 約 件 名      西巢鴨第三保育園耐震補強及び全面改修工事

入 札 日 時      平成 23年 6月 16日      午前10時05分      執行

契 約 金 額                      161,910,000円 (税込み)

入 札 予 定 価 格                      157,000,000円 (税抜き)                      164,850,000円 (税込み)

最 低 制 限 価 格                                      非公表 (税抜き)                                      (税込み)

低 入 札 価 格 制 度  
の 調 査 基 準 価 格                                      適 用 外 (税抜き)                                      (税込み)


会 社 名	第 1 回 入札金額(円)	第 2 回 入札金額(円)	第 3 回 入札金額(円)	備 考
株式会社小松原工務店	155,800,000			
株式会社歌工務店	154,200,000			落札
昇和建设株式会社 豊島営業所				辞退
株式会社メイユビルド	156,000,000			
渡邊建設株式会社	155,500,000			
松本建設株式会社	156,600,000			
株式会社堀田建設	155,000,000			

工事概要

1. 件名 西巢鴨第三保育園耐震補強及び全面改修工事
2. 工事場所 豊島区西巢鴨一丁目2番14号
3. 建物概要
 




敷地面積	1,016.27㎡
建築面積	473.33㎡
延床面積	711.38㎡
構造	鉄筋コンクリート造 地上2階建て
建設年	昭和54年
4. 工事内容
 

耐震補強工事	(耐震スリット、RCそで壁増設)
内部全面改修工事	(既存床・壁・天井の内装全面撤去及び新設)
サッシ改修工事	(既存サッシ撤去及び新設)
外壁改修工事	(既存外壁補修及び塗材新設)
屋上防水改修工事	(既存防水層洗浄及び新設)
外構改修工事	(遊具、門扉、フェンス等撤去及び新設)

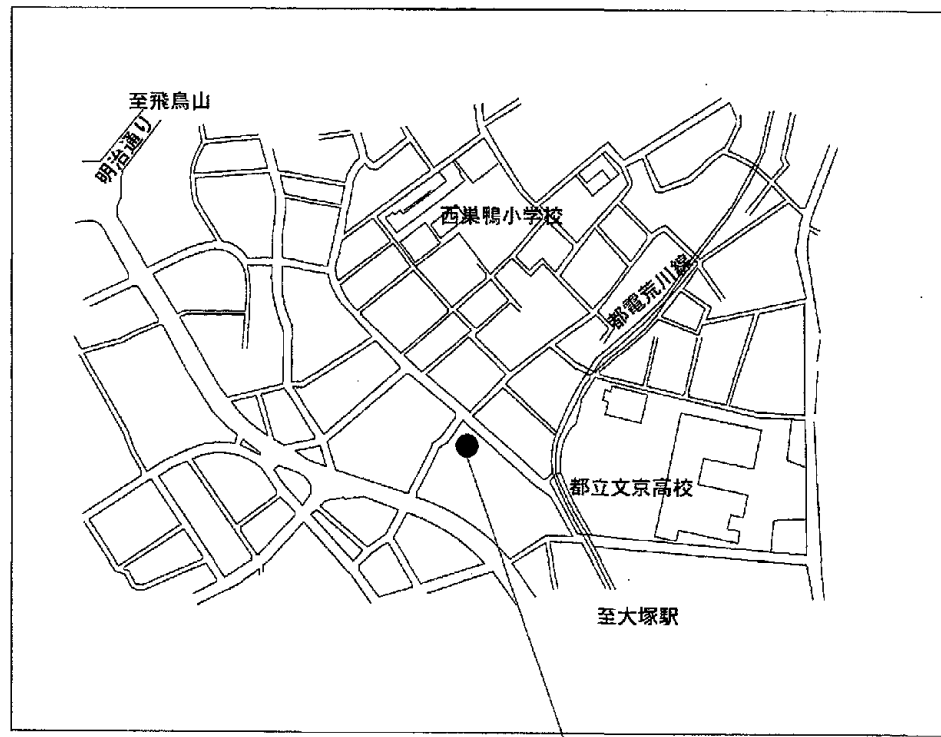




西巢鴨第三保育園  
豊島区西巢鴨一丁目2番14号

案内図

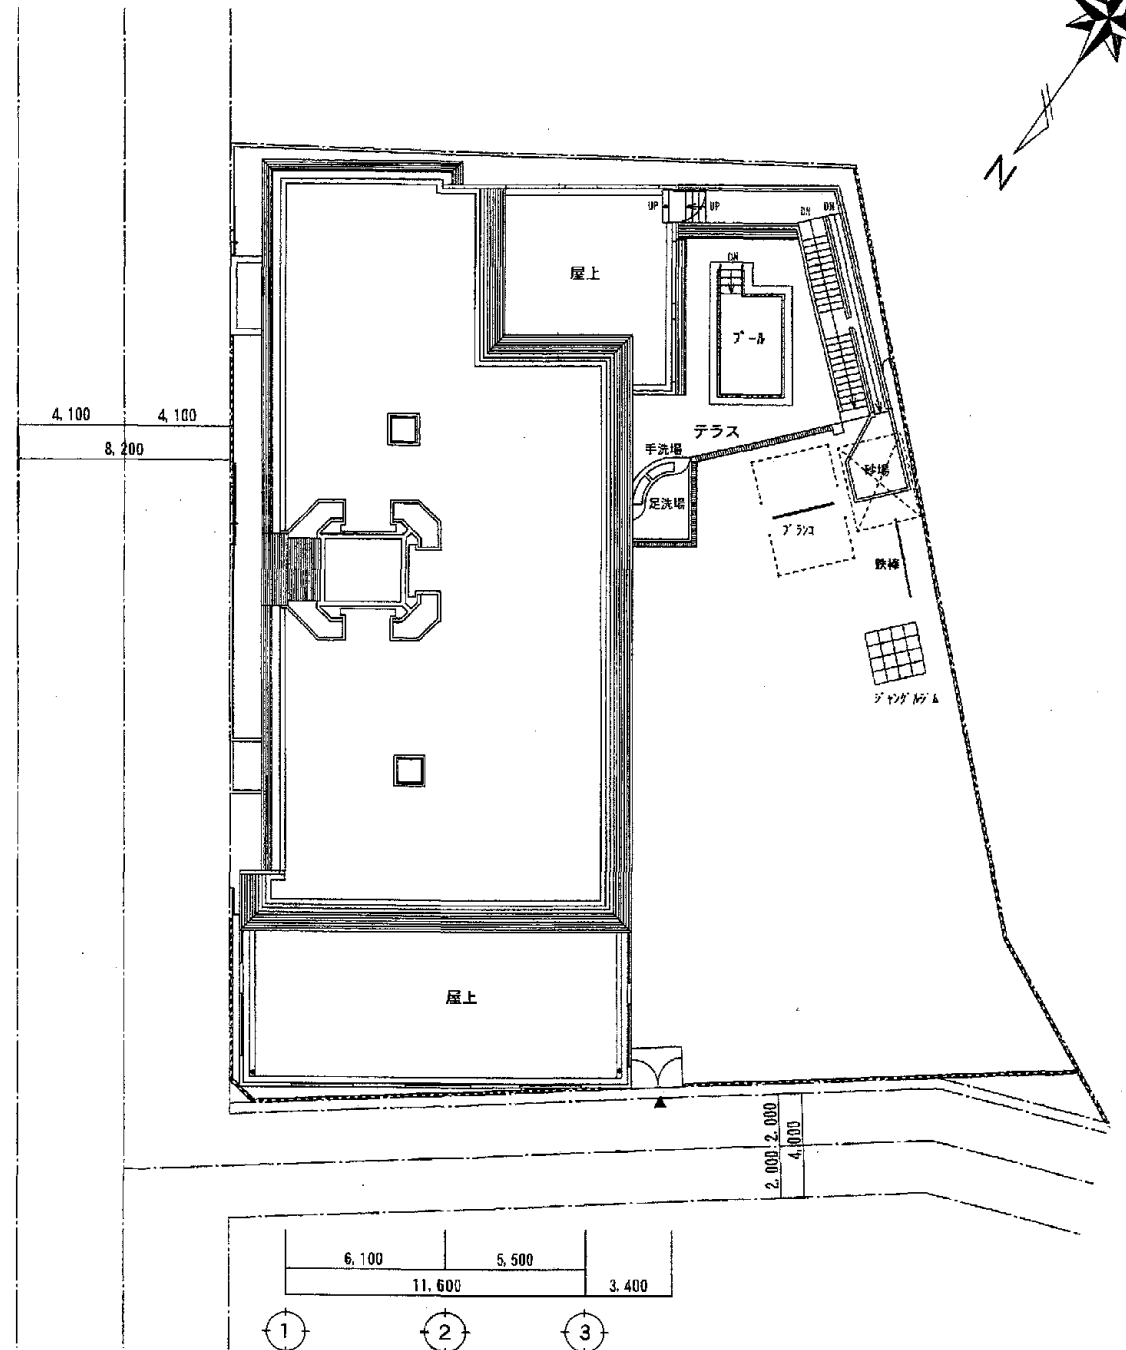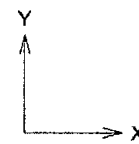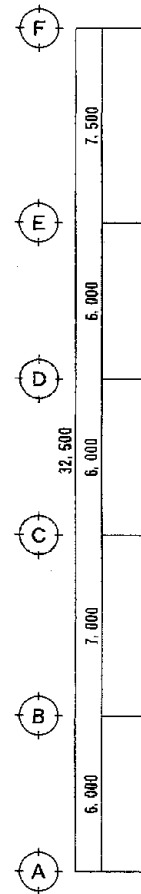

配置図




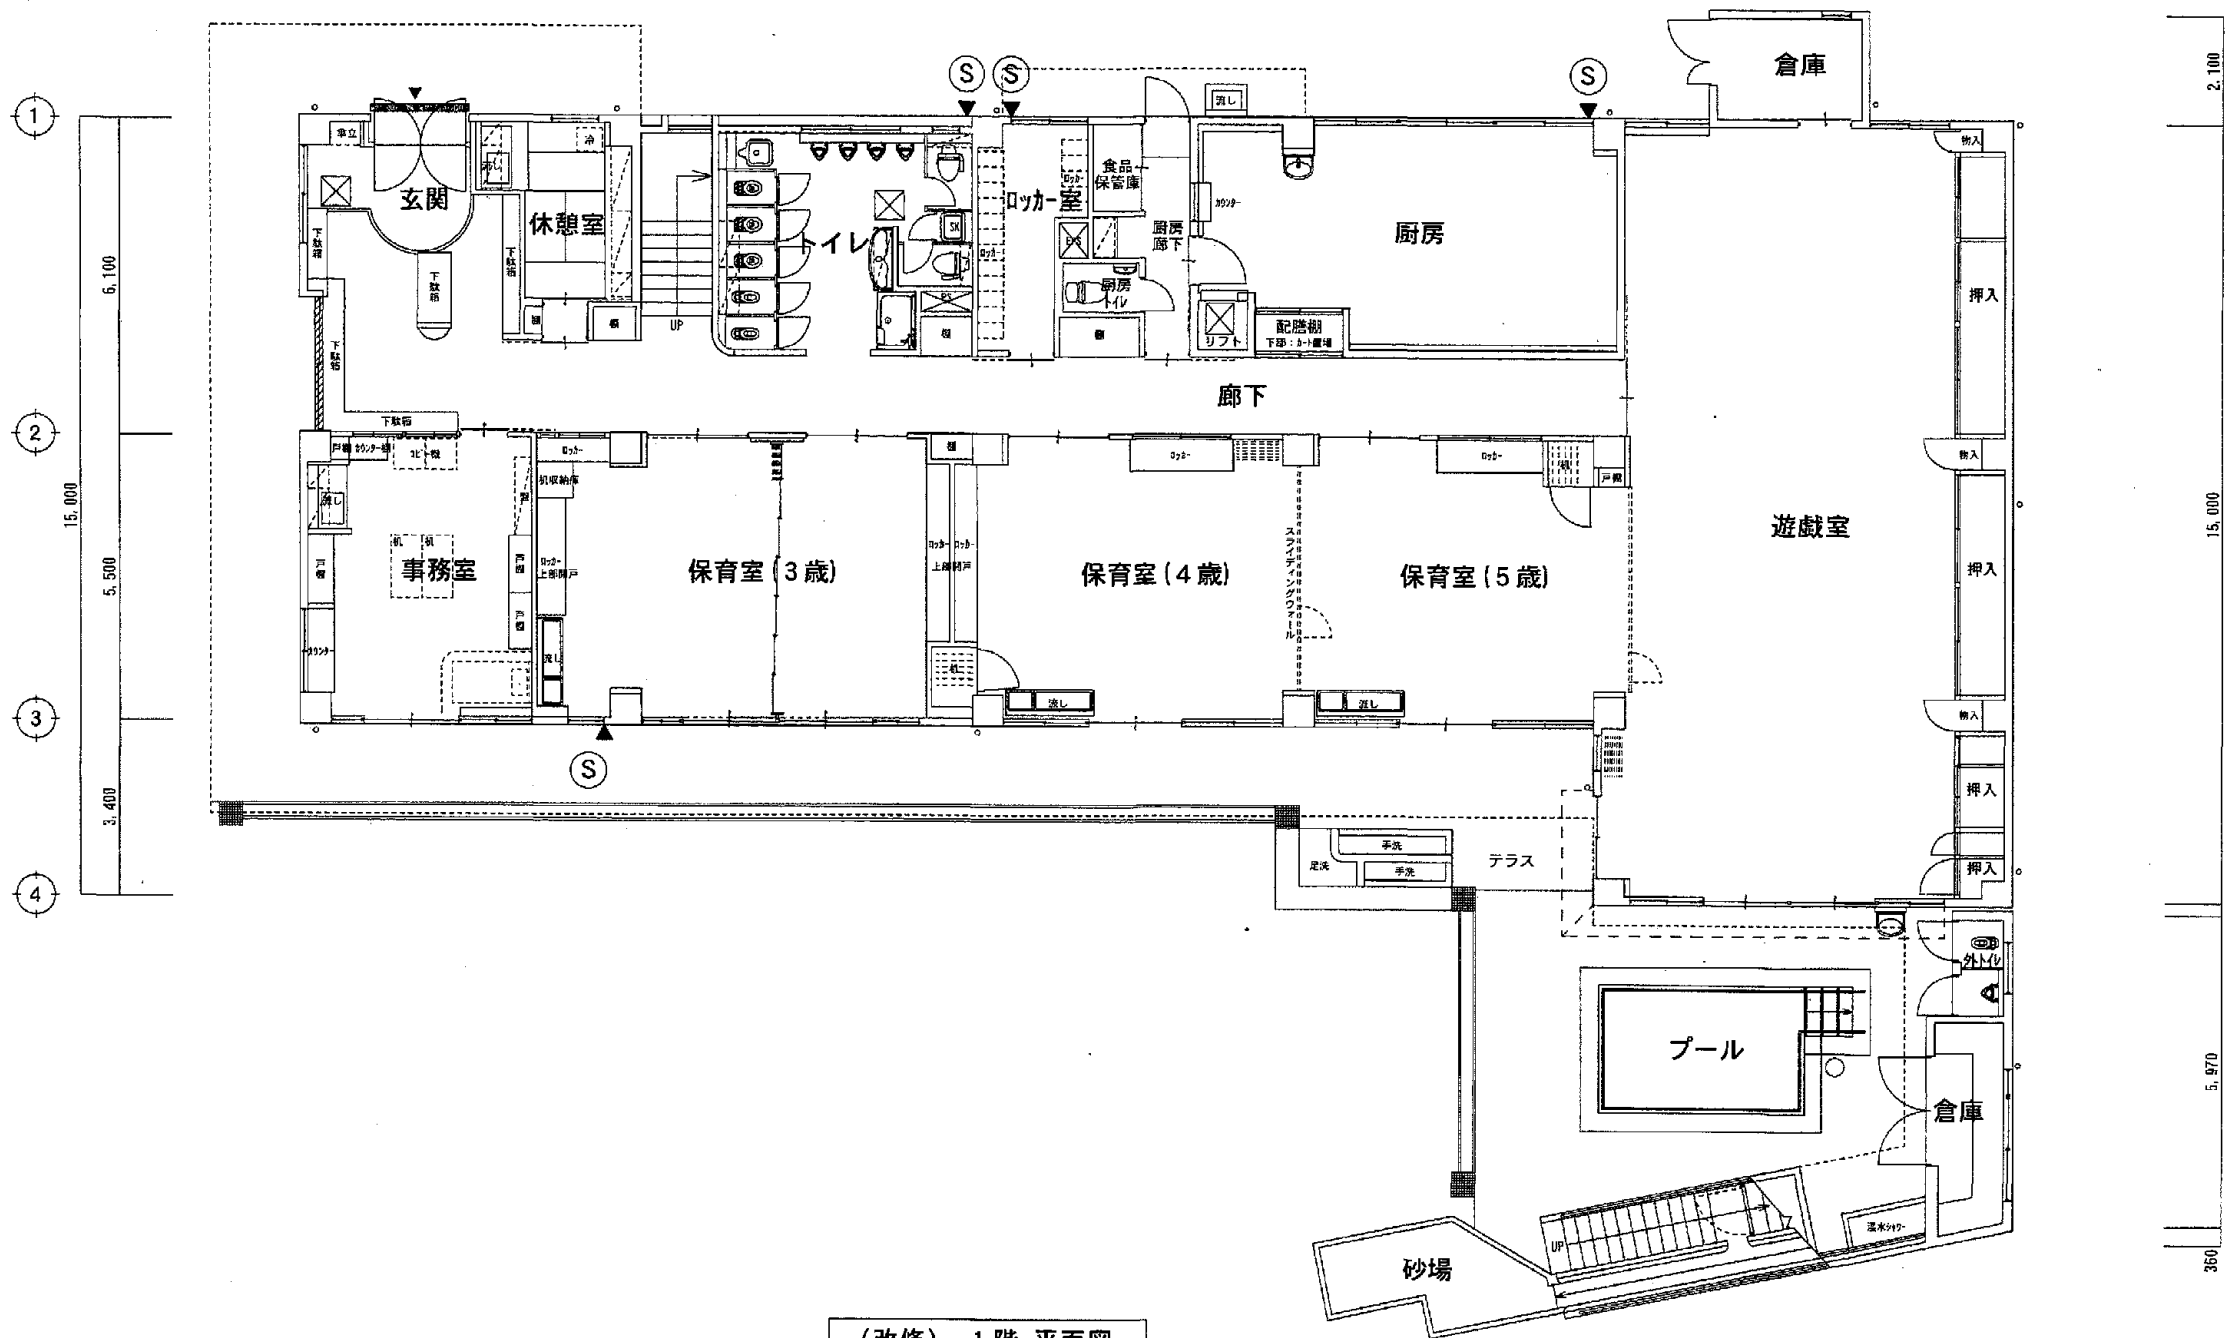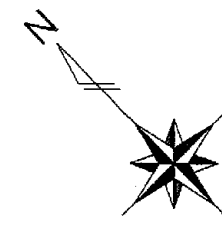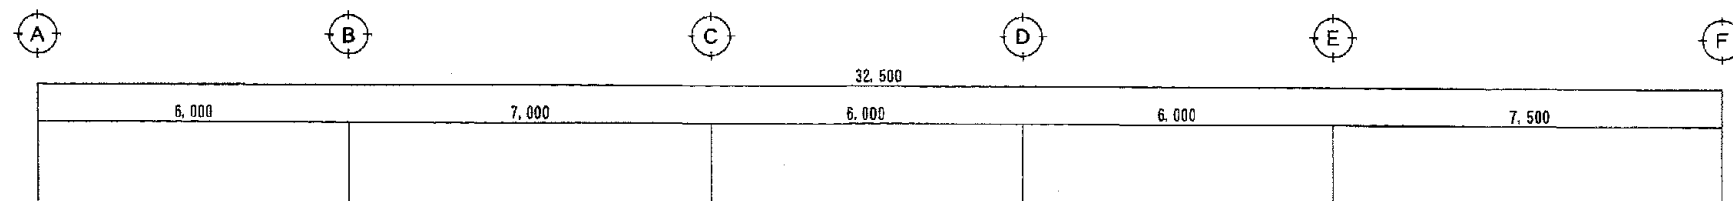

(改修) 1階 平面図


耐震補強方法

Ⓢ 耐震スリット新設 4ヶ所

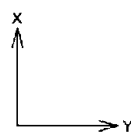


西巢鴨第三保育園



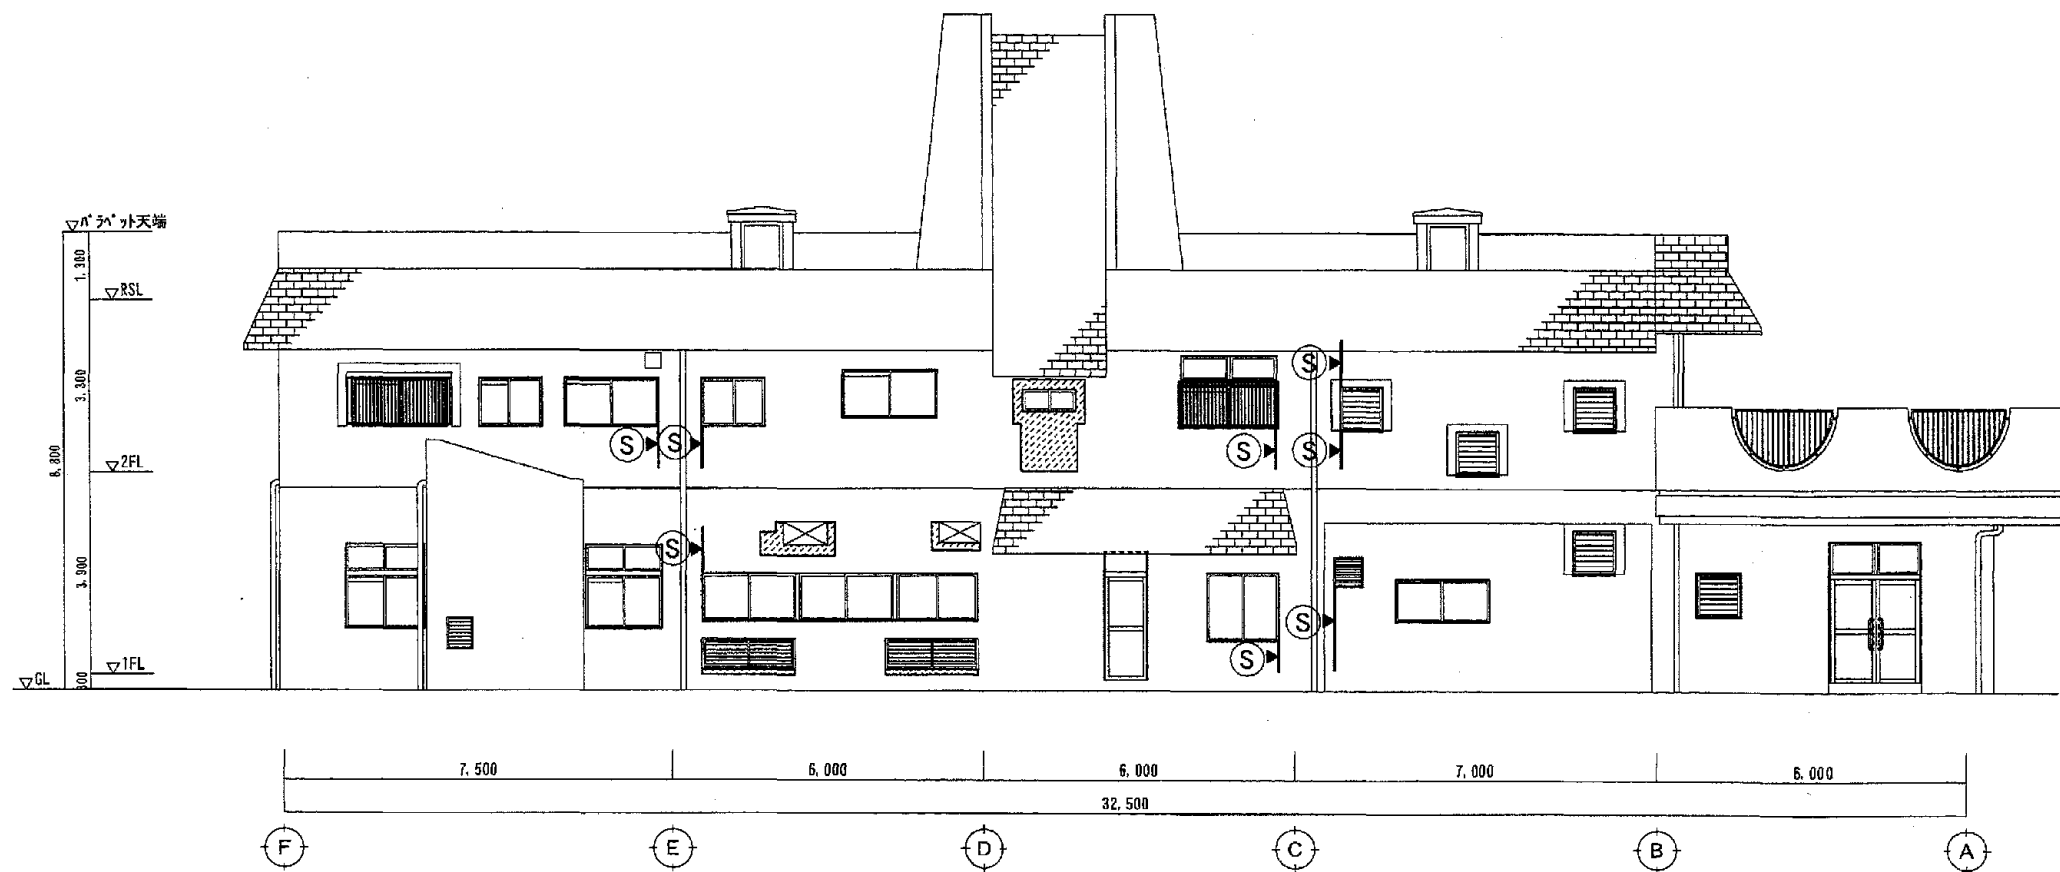


(改修) 東側立面図

Ⓢ▶ : 耐震スリット新設

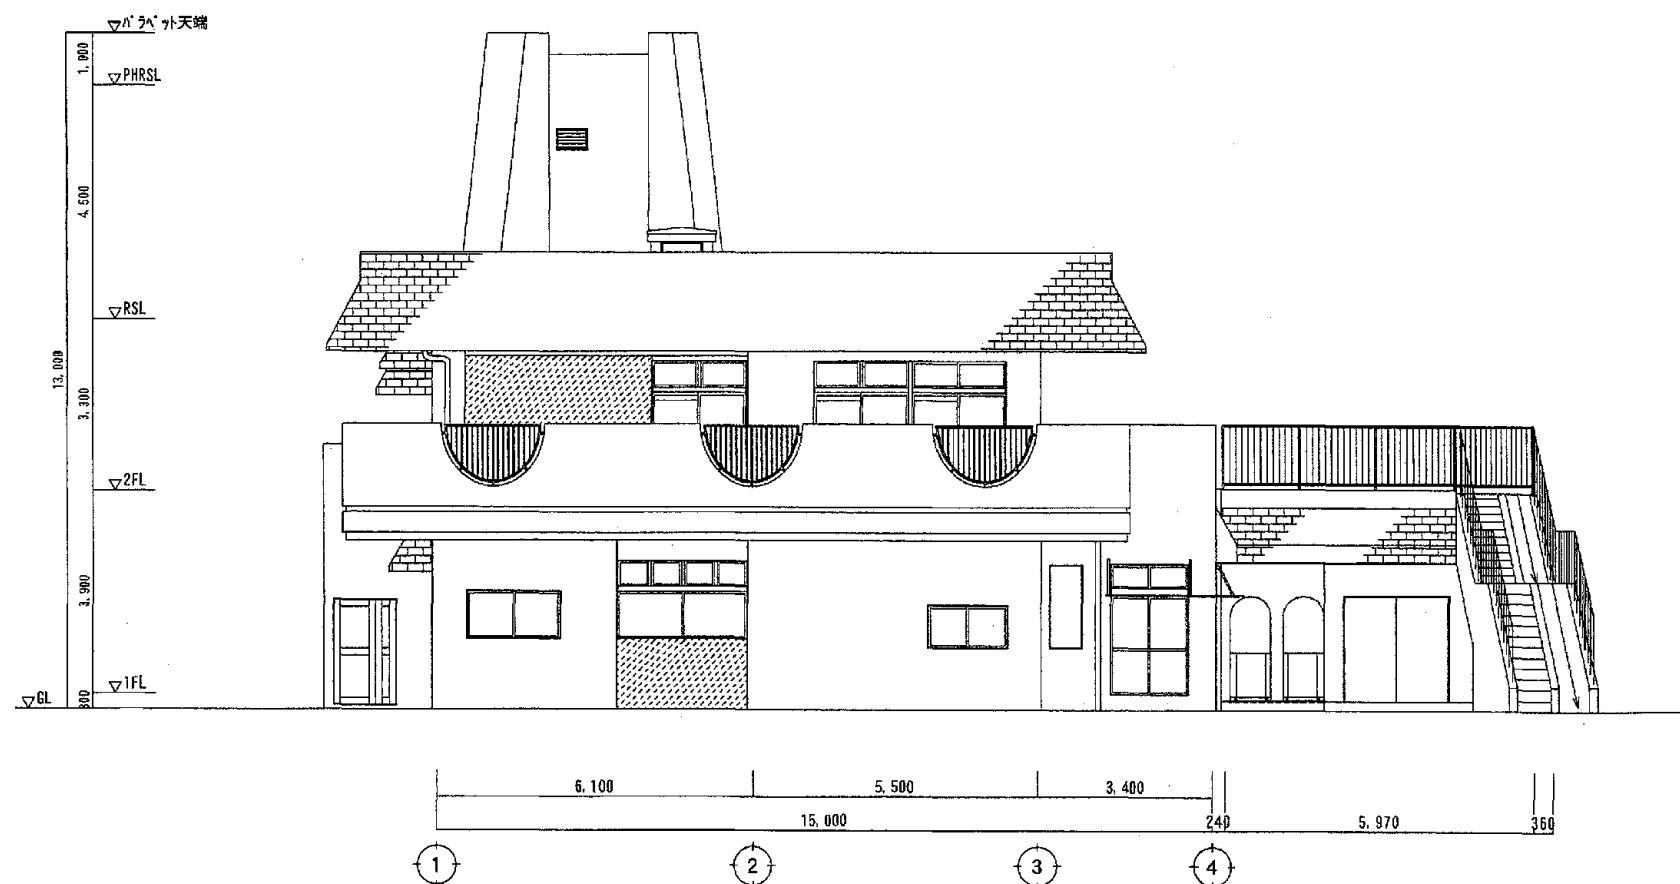


(改修) 北側立面図

西巢鴨第三保育園

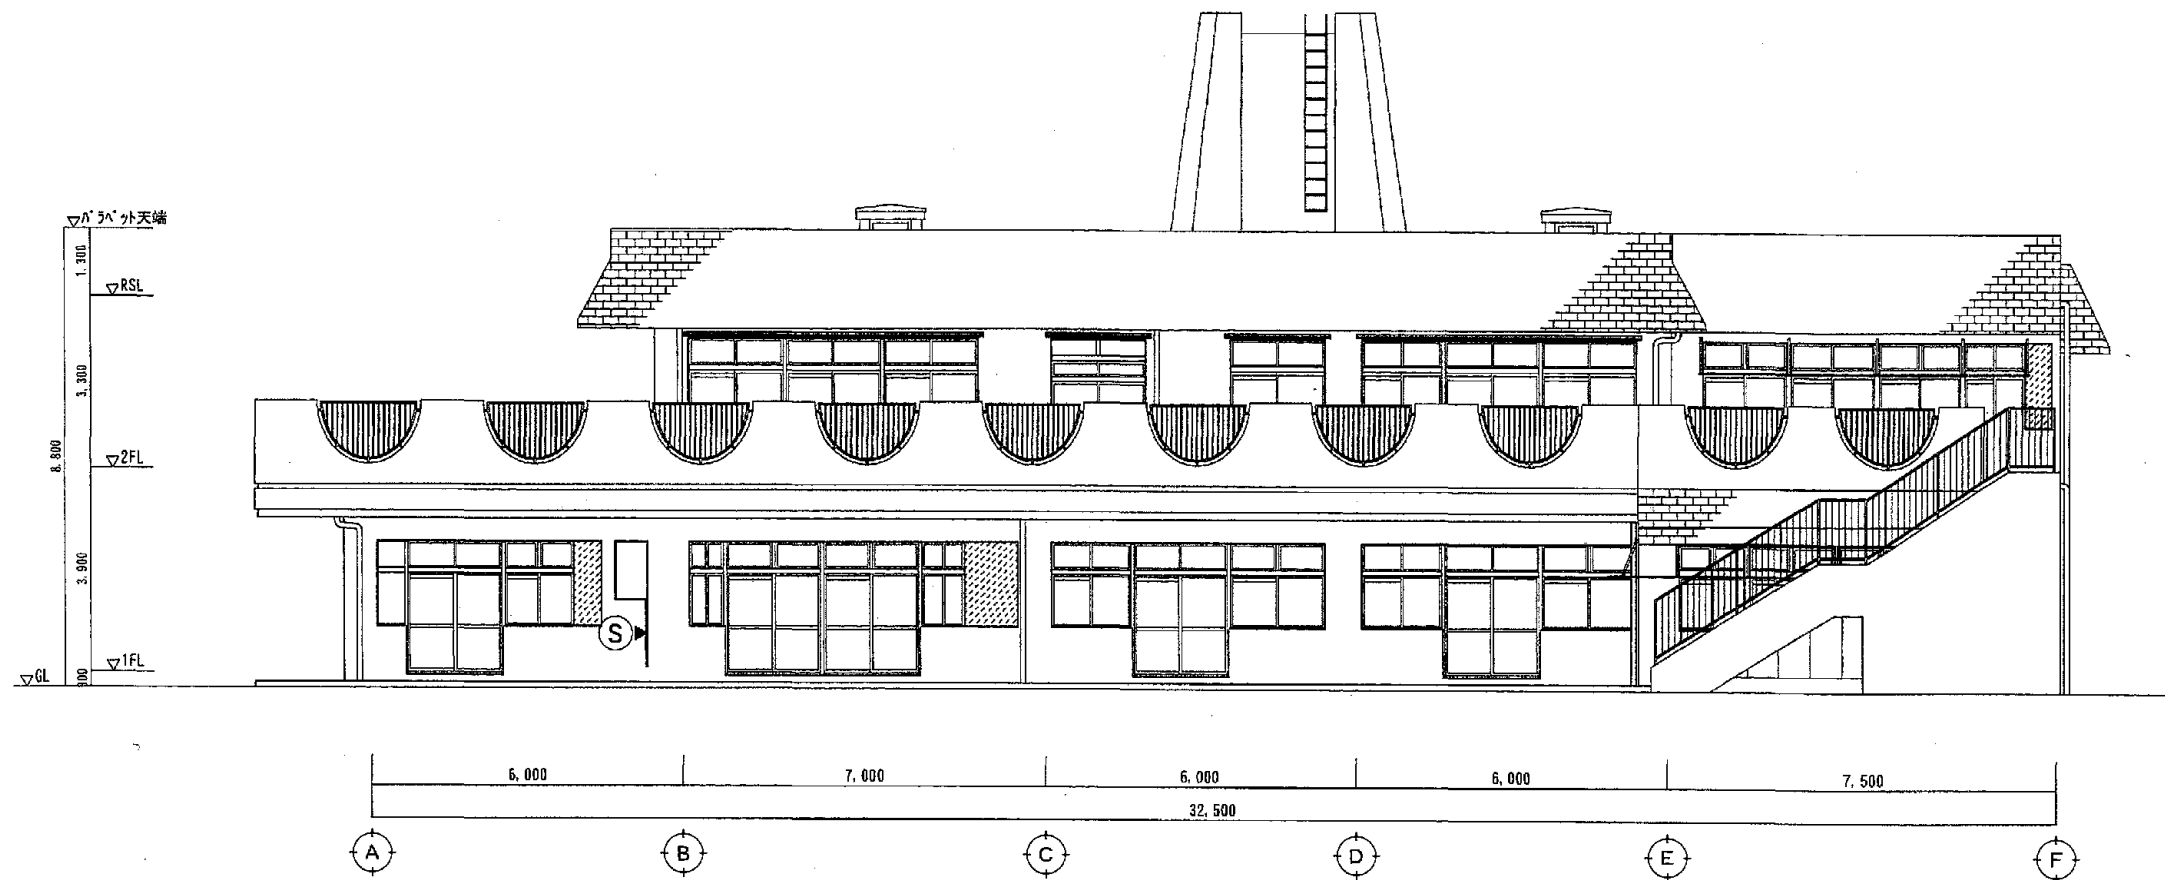

(改修) 西側立面図

Ⓢ▶ : 耐震スリット新設

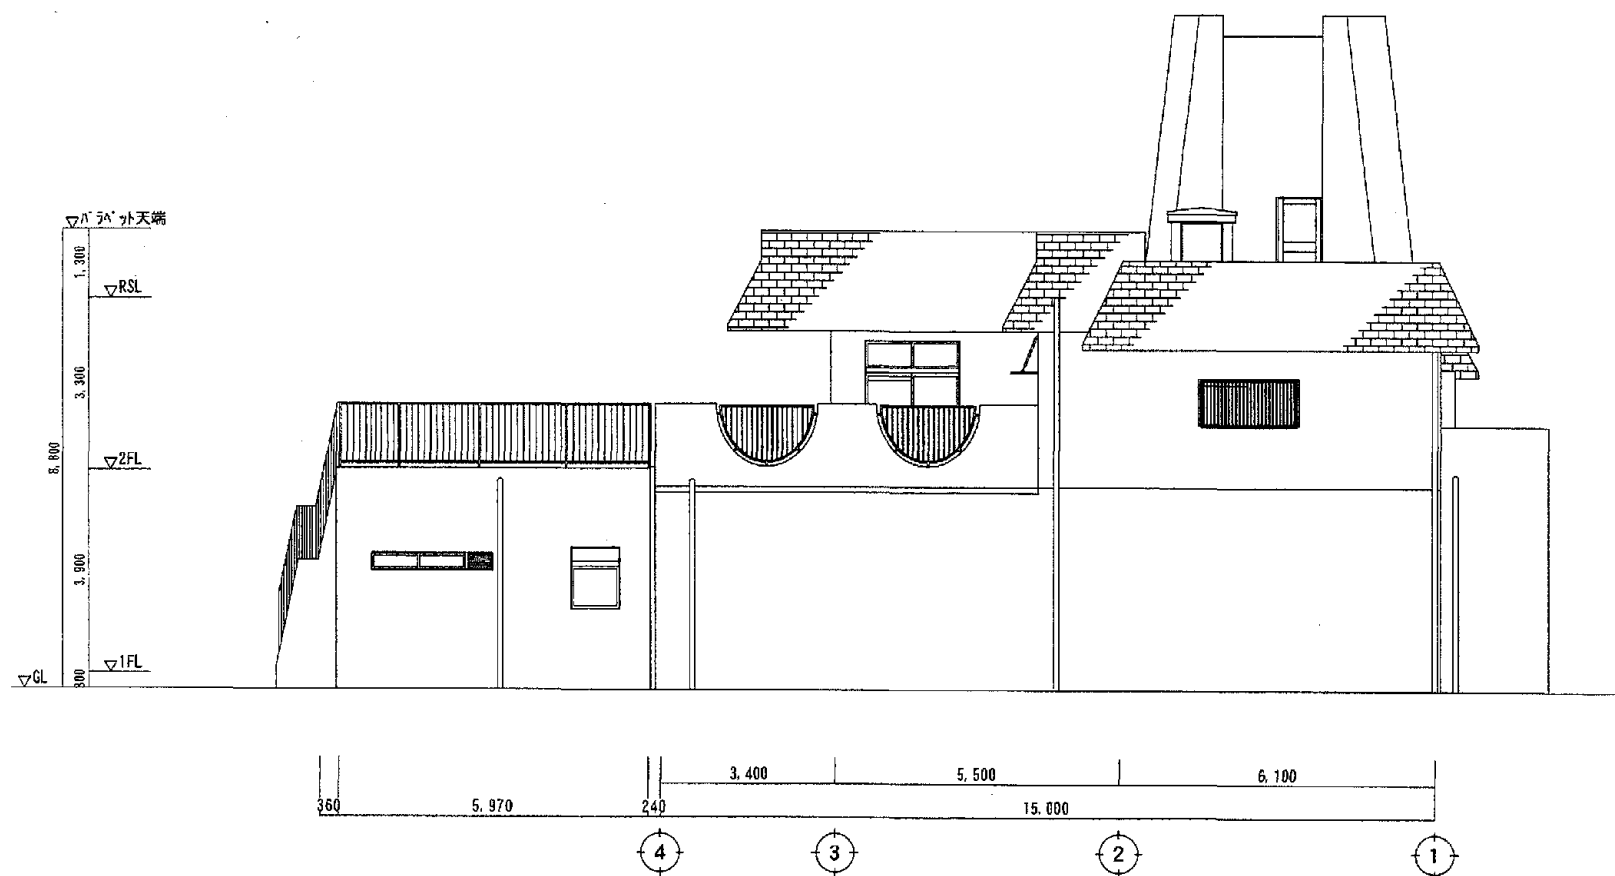

(改修) 南側立面図

西巢鴨第三保育園