

東京都豊島区立清和小学校

校舎改造工事

工 事 概 要

1. 工 事 件 名 東京都豊島区立清和小学校校舍改造工事

2. 工 事 場 所 東京都豊島区巣鴨三丁目14番1号


3. 構 造 ・ 規 模 鉄筋コンクリート造 地上4階

4. 内 部 改 造 面 積



1 階	769.70㎡
2 階	339.90㎡
3 階	339.90㎡
4 階	339.90㎡
合 計	1,789.40㎡

5. 改 造 内 容


内 部	1 階	職員室、校長室、保健室、給食室、 給食主事室、放送室、昇降口、 主事室、便所、廊下、階段室
	2 階	普通教室（2）、事務室、便所、廊下 階段室
	3 階	普通教室（3）、便所、廊下、階段室
	4 階	普通教室（3）、便所、廊下、階段室

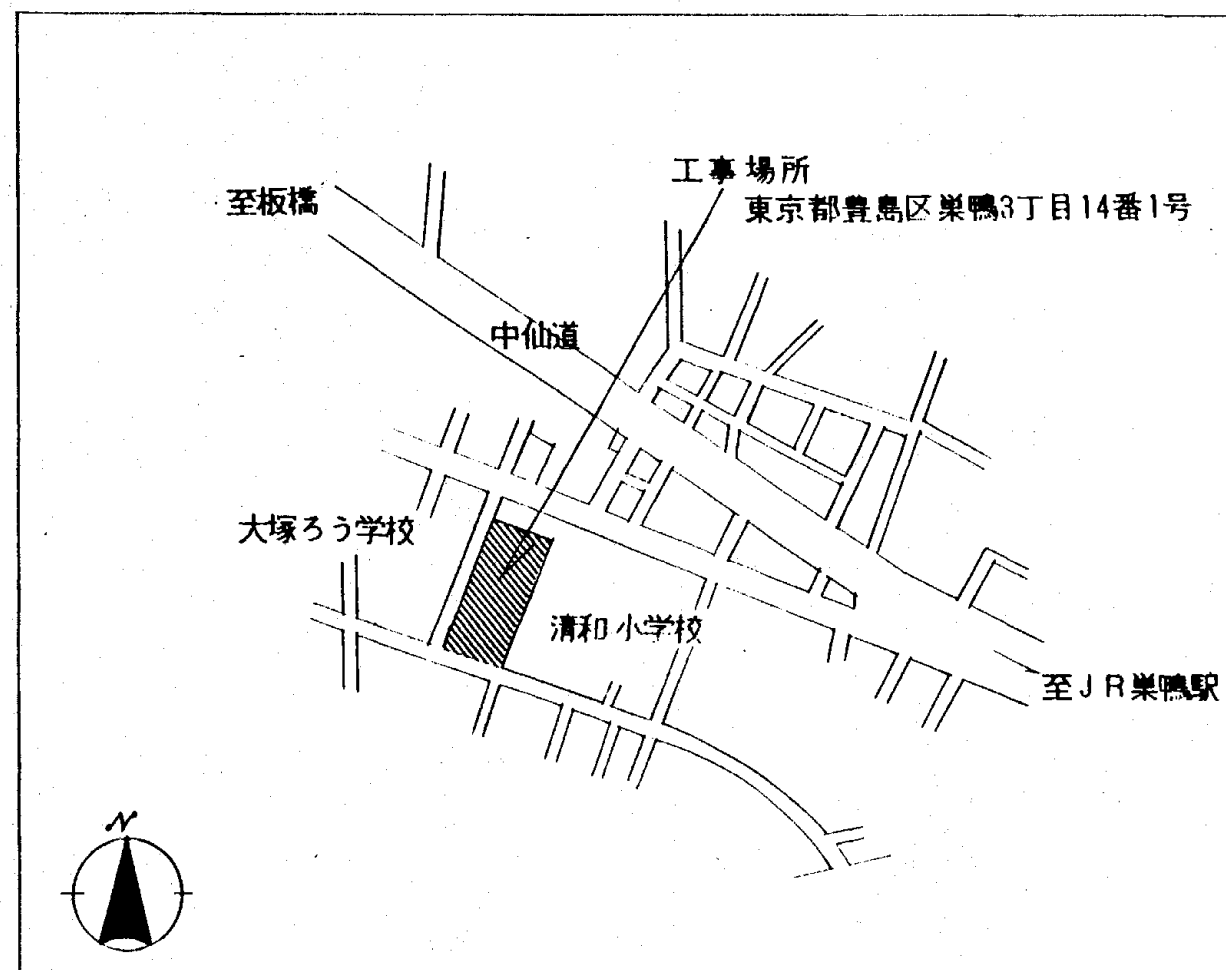


案内図

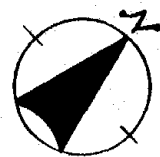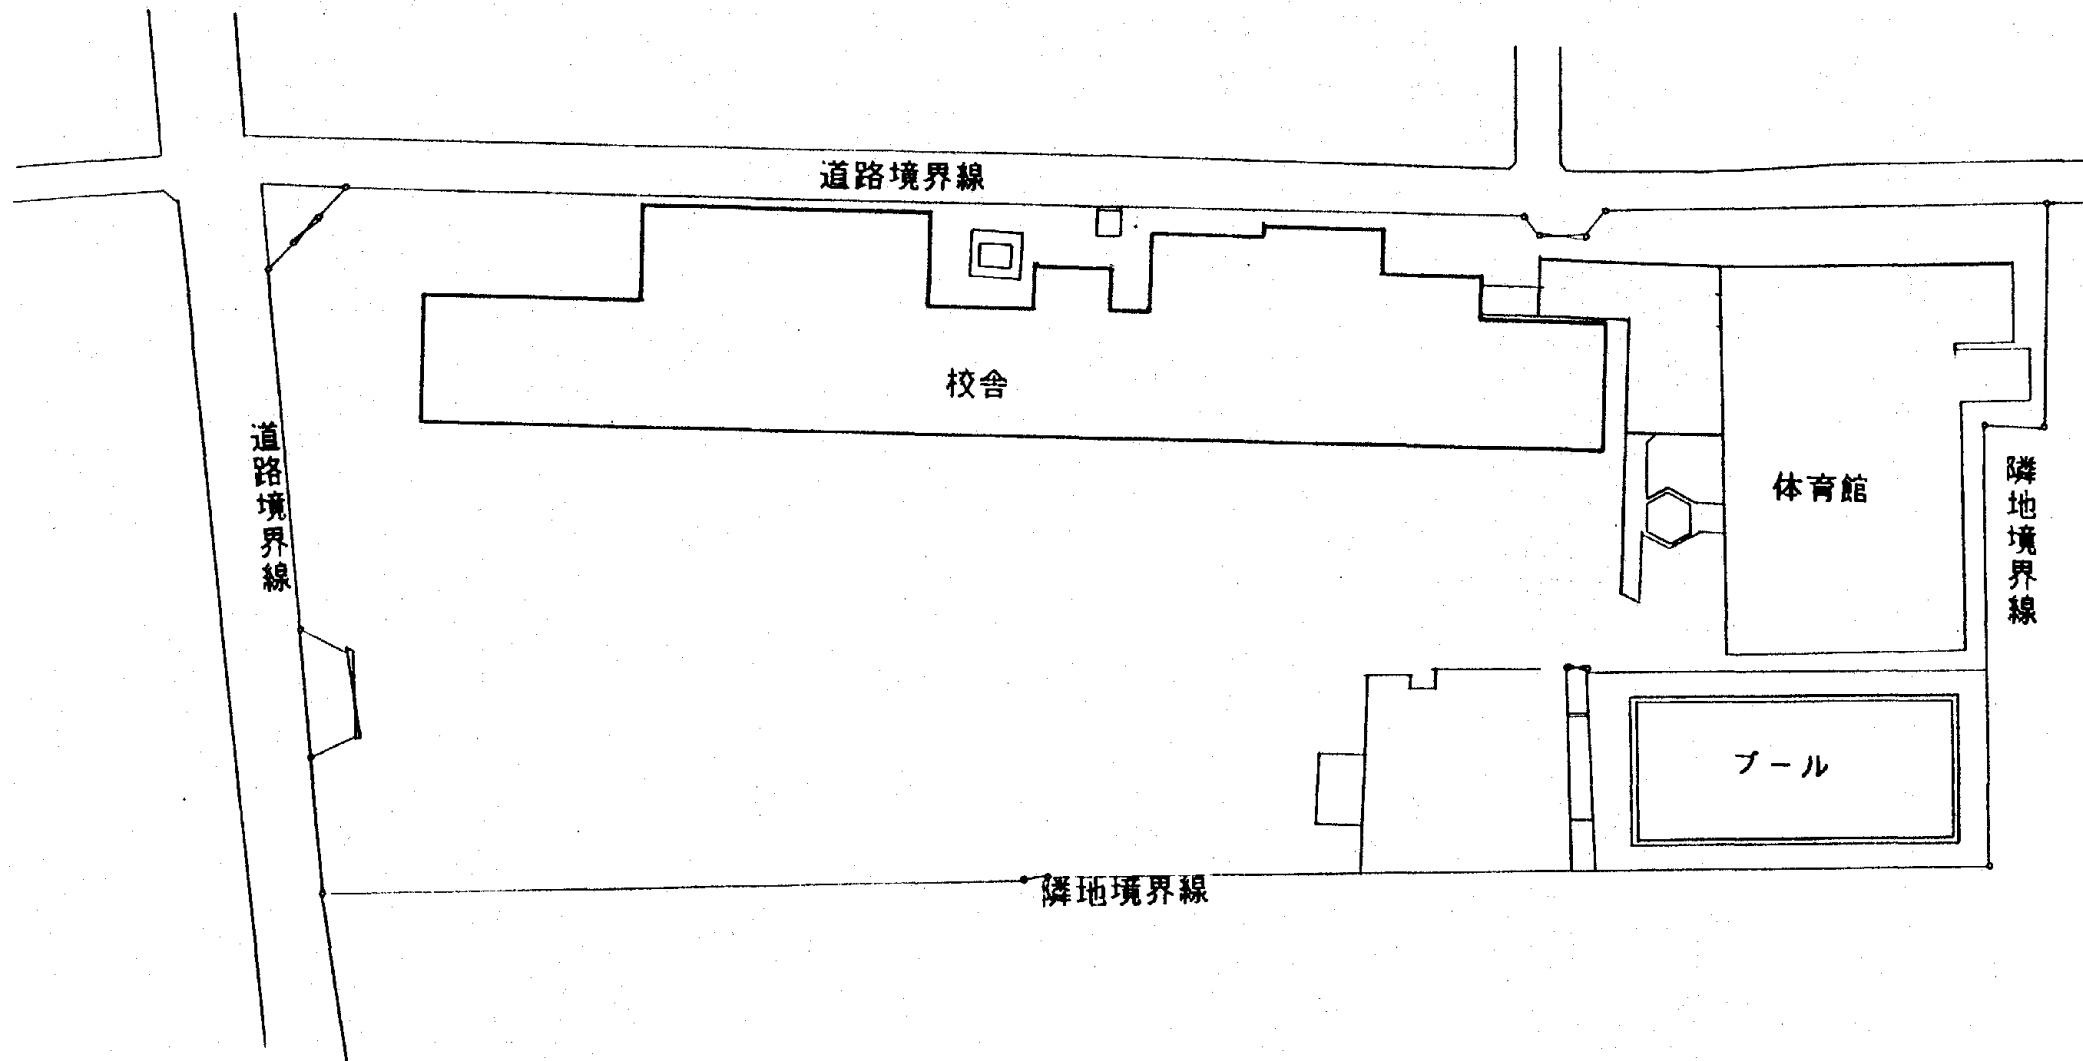

配置図 S-1/600

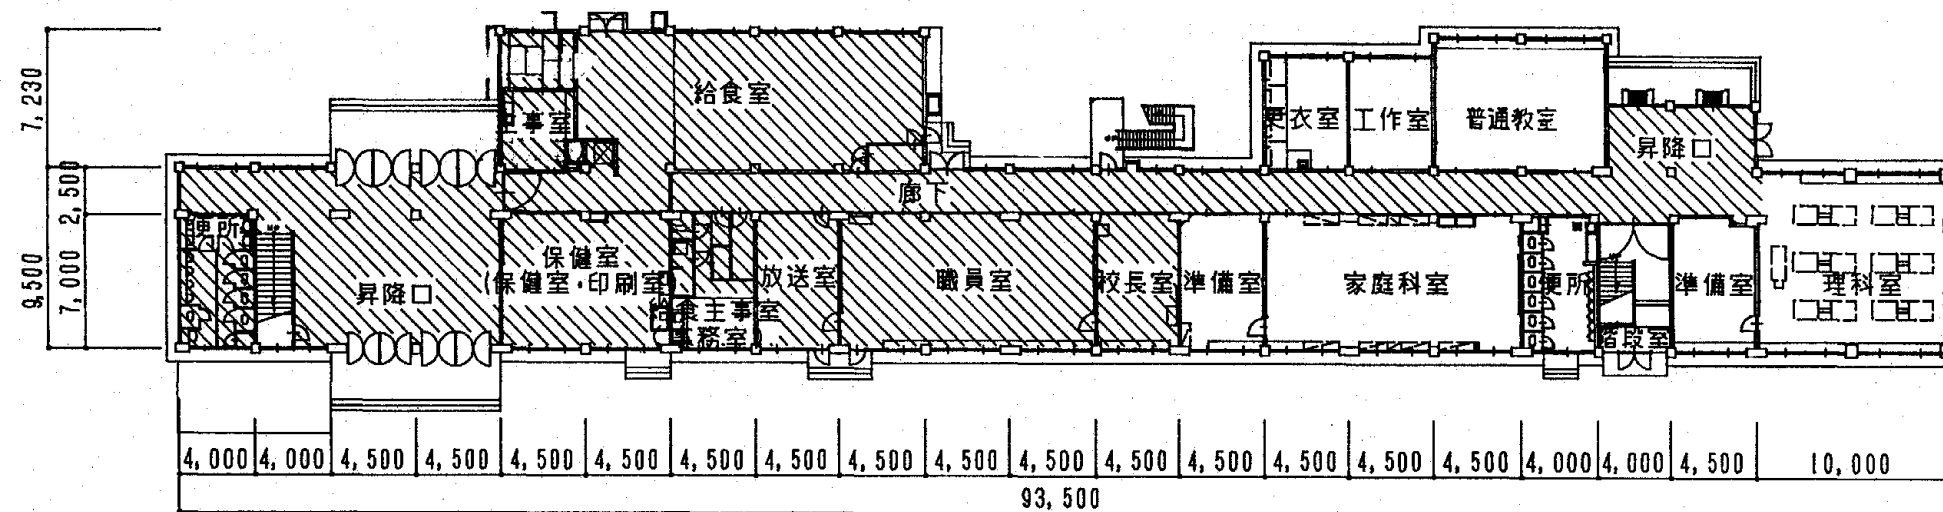

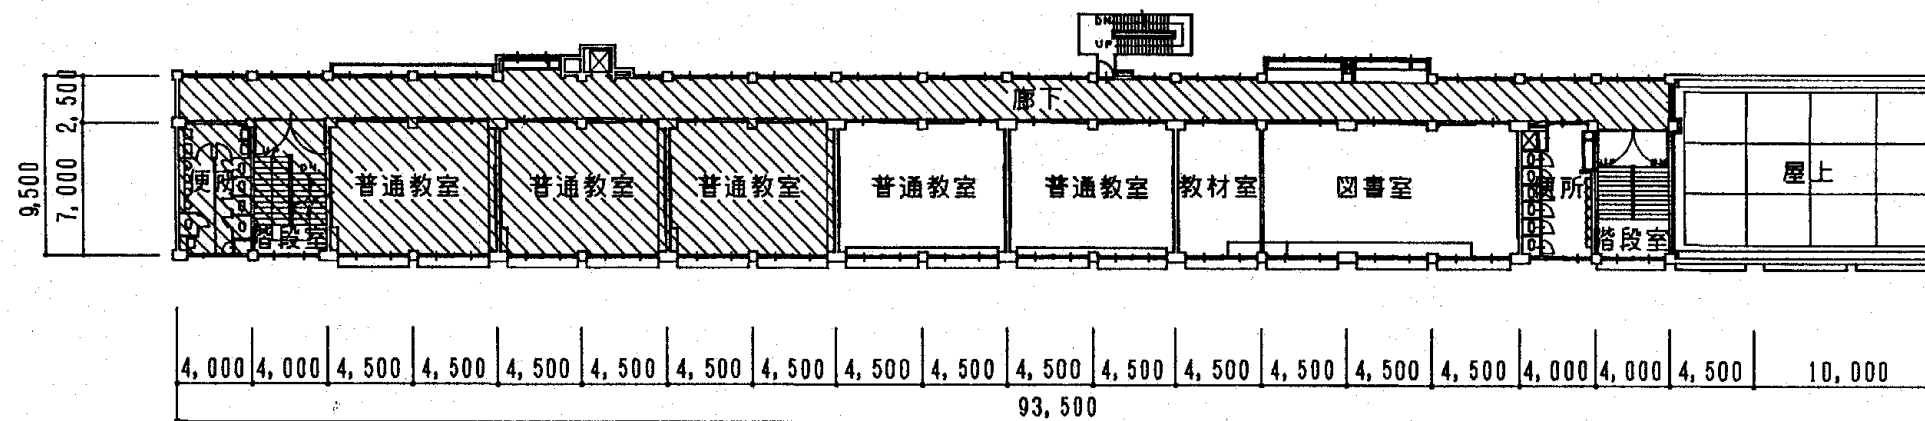


4階平面図 S=1/400

工事箇所



内部改造範囲

() 旧室名

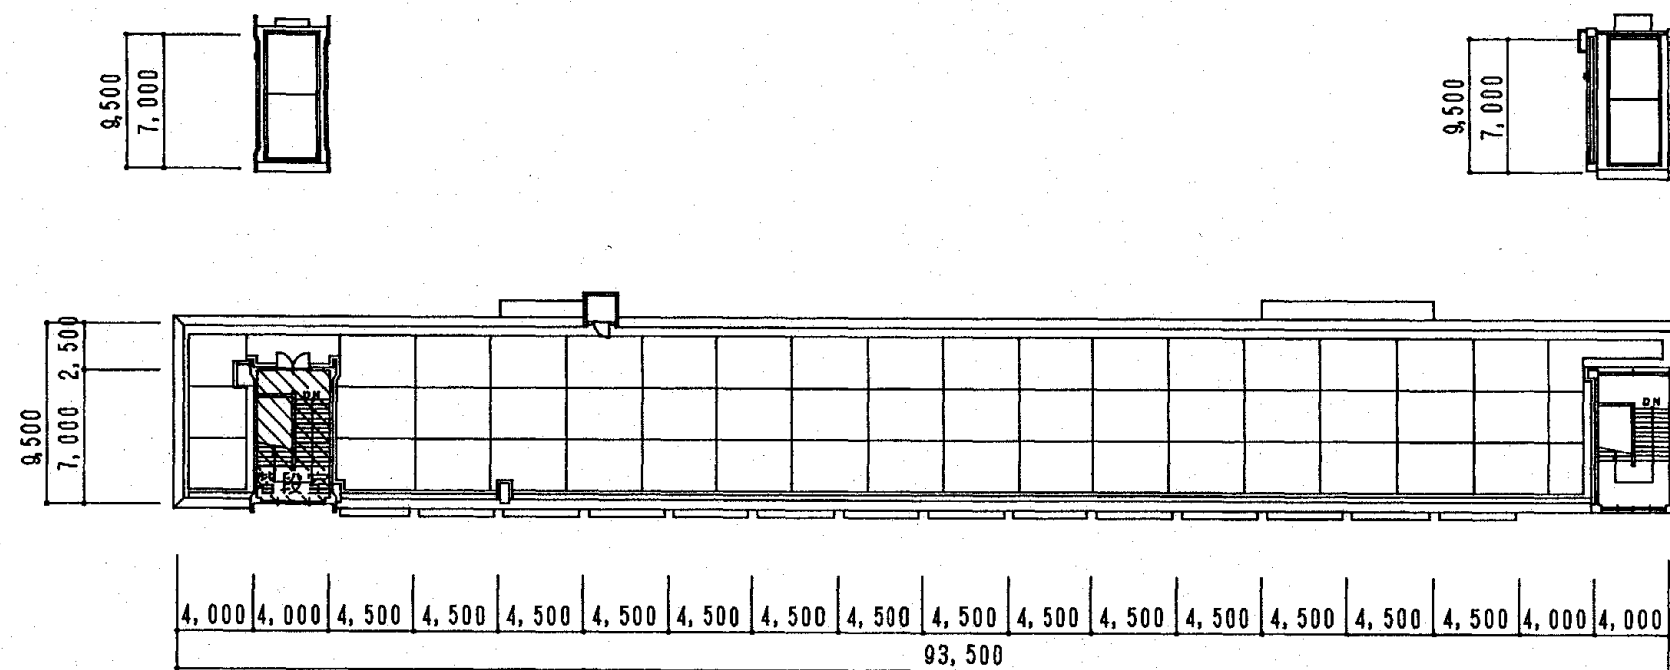

R 階・PH 階平面図 S = 1 / 400

工事箇所



内部改造範囲

()

旧室名