

清和小学校給食室・便所その他改修工事請負契約について				
1 件 名	清和小学校給食室・便所その他改修工事			
2 契約方法	条件付一般競争入札			
3 契約締結日	平成29年6月8日			
4 契約金額	152,334,000円【税込】			
5 履行期限	平成29年12月15日まで			
6 契約の相手方	東京都豊島区巢鴨五丁目41番5号 松本建設株式会社 代表取締役 松本 力			
7 入札経過	入札予定価格:155,050,000円(税抜)		低入札調査価格:適用(非公表)	
	業者名	入札金額(税抜)	総合評価 点数	備考
	1 松本建設株式会社	141,050,000円	27.0	落札
	2 立花建設株式会社 豊島営業所	139,780,000円	24.8	
	3 伊藤興業株式会社			低入札価格未満
	4 酒井建設株式会社			低入札価格未満
	5 株式会社小松原工務店			辞退
8 工事概要	3～6ページ参照			

清和小学校給食室・便所その他改修に伴う給排水衛生・冷暖房換気・ガス設備工事請負契約について

1 件名	清和小学校給食室・便所その他改修に伴う給排水衛生・冷暖房換気・ガス設備工事			
2 契約方法	条件付一般競争入札			
3 契約締結日	平成29年6月8日			
4 契約金額	83,554,200円【税込】			
5 履行期限	平成29年12月15日まで			
6 契約の相手方	東京都豊島区池袋二丁目55番12号－203 株式会社NOM 代表取締役 野村 和徳			
7 入札経過	入札予定価格:84,981,000円(税抜)		低入札調査価格:適用(非公表)	
	業者名	入札金額(税抜)	総合評価点数	備考
	1 株式会社NOM	77,365,000円	27.0	落札
	2 信和管工株式会社	76,730,000円	26.7	
	3 新設備工業株式会社	79,200,000円	22.8	
	4 経塚興業株式会社	84,500,000円	19.6	
	5 東京管工業株式会社	83,500,000円	13.7	
8 工事概要	3～6ページ参照			


工事概要

- 1) 工事件名 清和小学校給食室・便所その他改修工事
- 2) 工事場所 東京都豊島区巣鴨三丁目14番1号（住居表示）
- 3) 工期 契約の翌日より平成29年12月15日迄
- 4) 工事内容
 - ・内部改修 : 給食室及び給食休憩室改修、便所改修、手洗い場改修
教材室改修（普通教室開設）、図書室空調改修
リフト改修、防火区画改修
 - ・外部改修 : 給食室屋根防水改修、屋上設備改修、屋外鉄骨階段改修、外構スロープ改修



工事工程表（参考）

平成29年							平成30年		
6月	7月	8月	9月	10月	11月	12月	1月	2月	3月
	準備期間						▼引渡し		
		仮囲い設置期間							
		外部足場設置期間							
		撤去・解体工事							
		外部改修工事							
		内部改修工事							
							検査・是正		

 改修部分を示す。

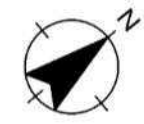




案内図

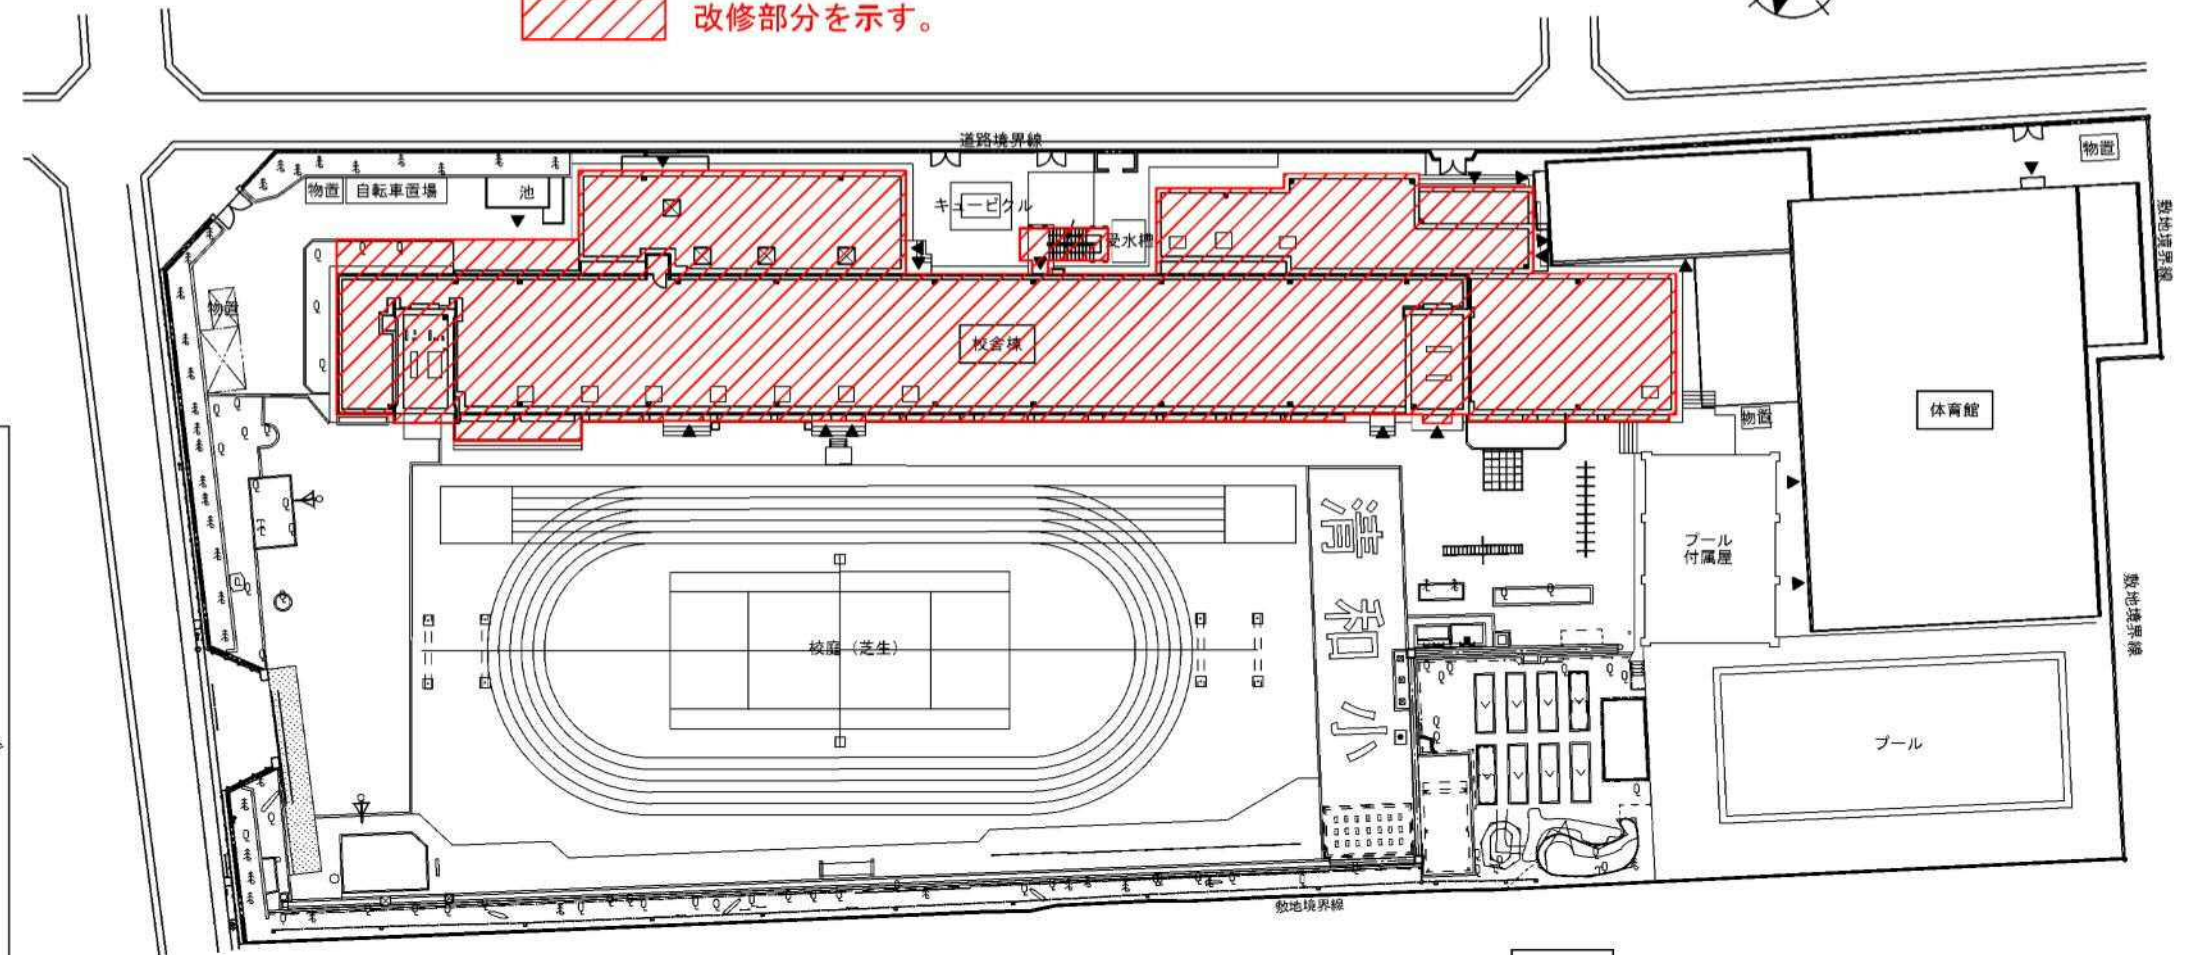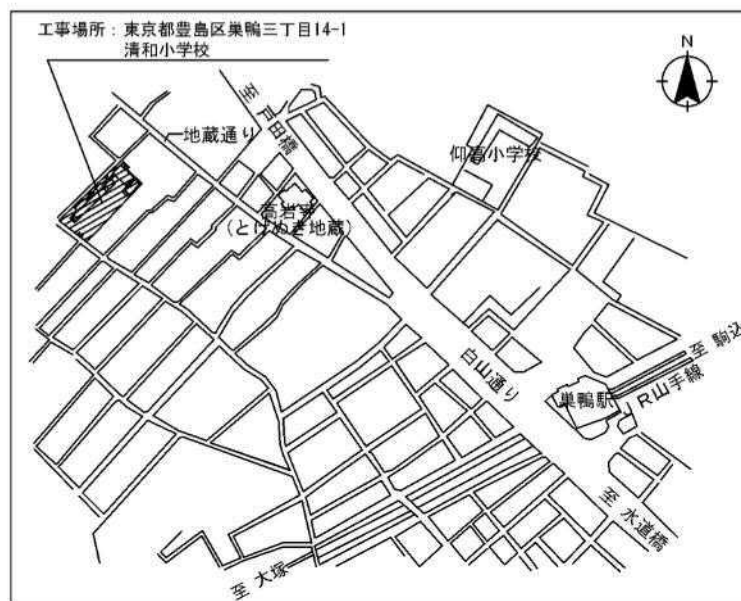


配置図

工事内容



- ・内部改修 : 給食室及び給食休憩室改修、便所改修、手洗い場改修
リフト改修、防火区画改修
- ・外部改修 : 屋上設備改修、防水改修、屋外鉄骨階段改修、外構スロープ改修

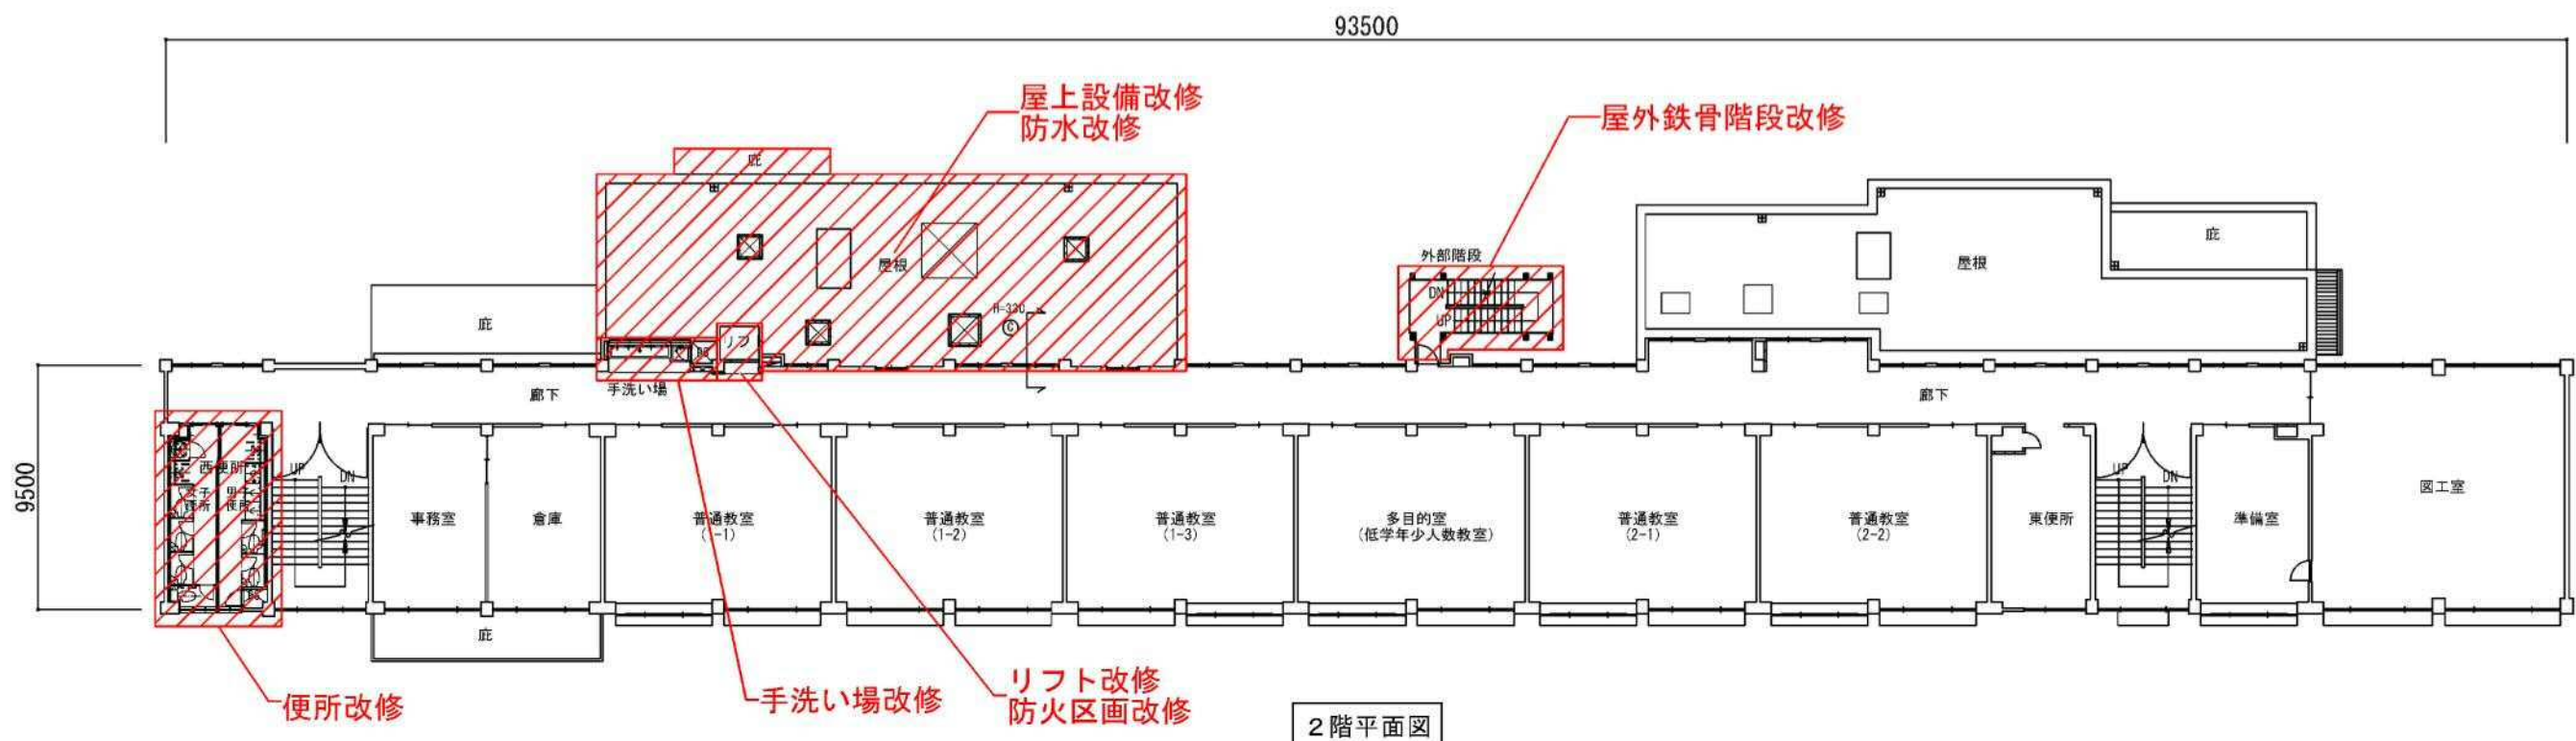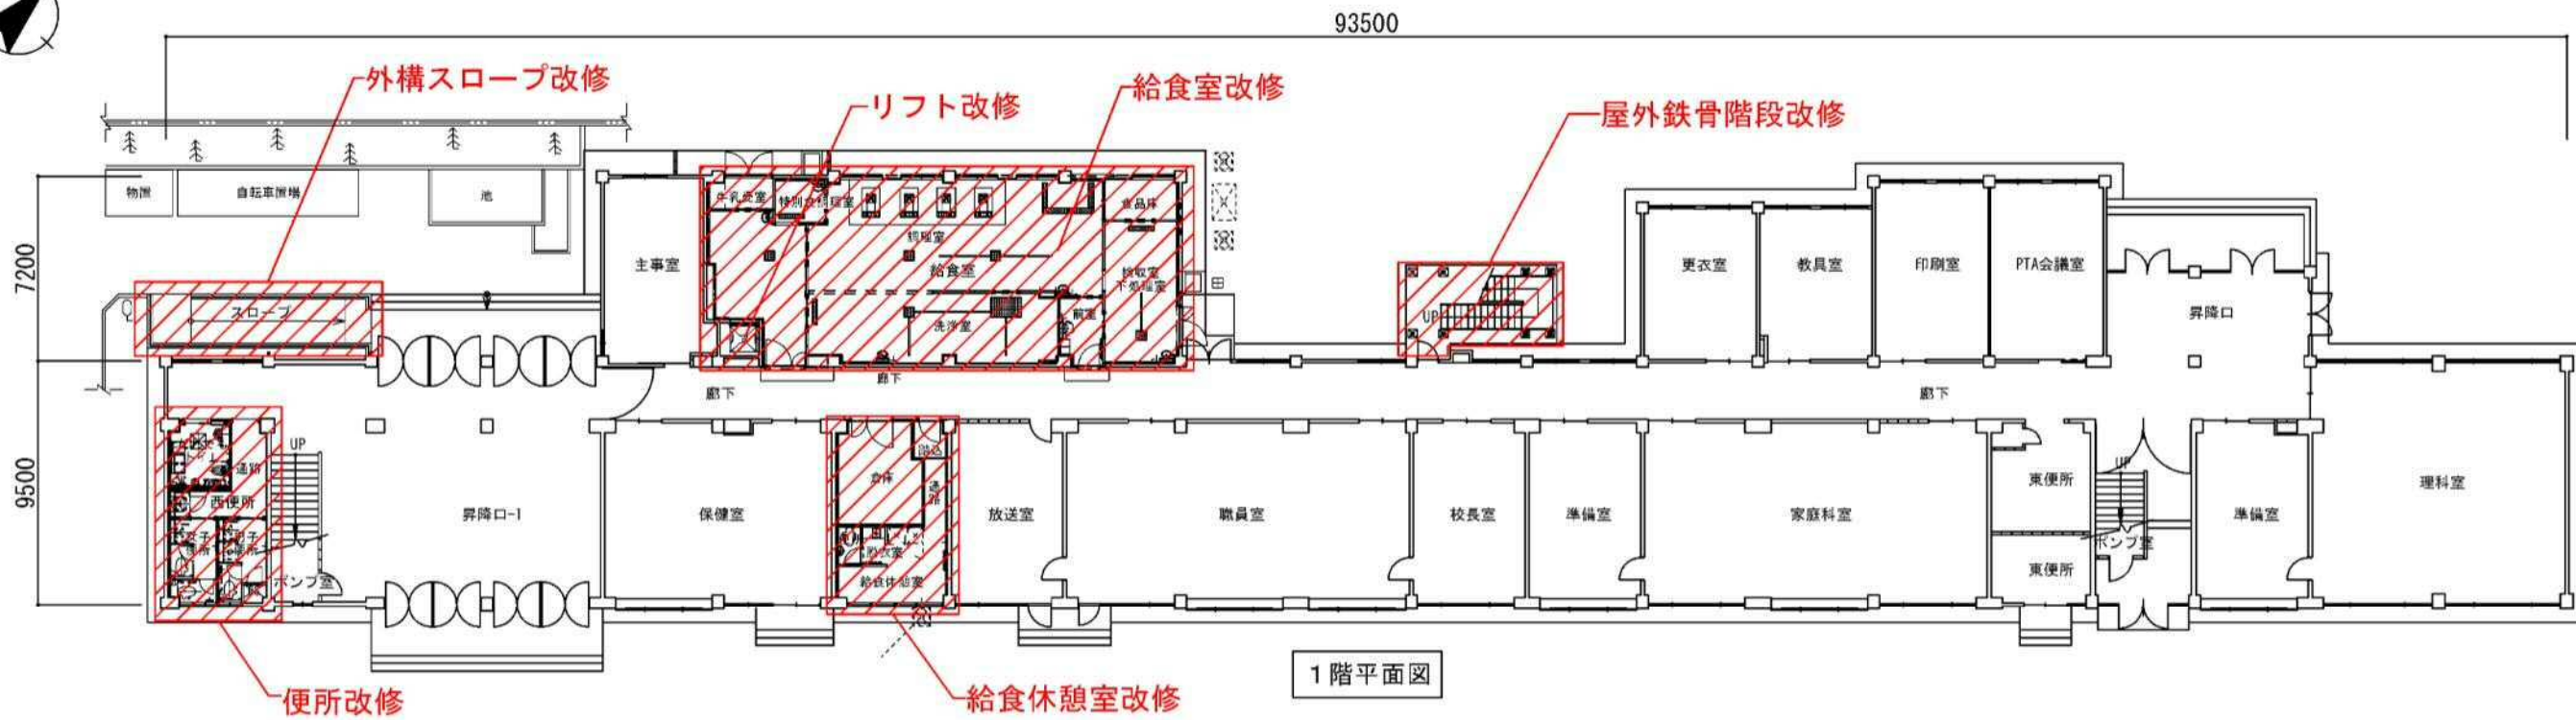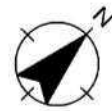


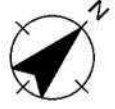

工事内容




- ・内部改修 : 便所改修、手洗い場改修、教材室改修（普通教室開設）
図書室空調改修、リフト改修、防火区画改修
- ・外部改修 : 屋外鉄骨階段改修

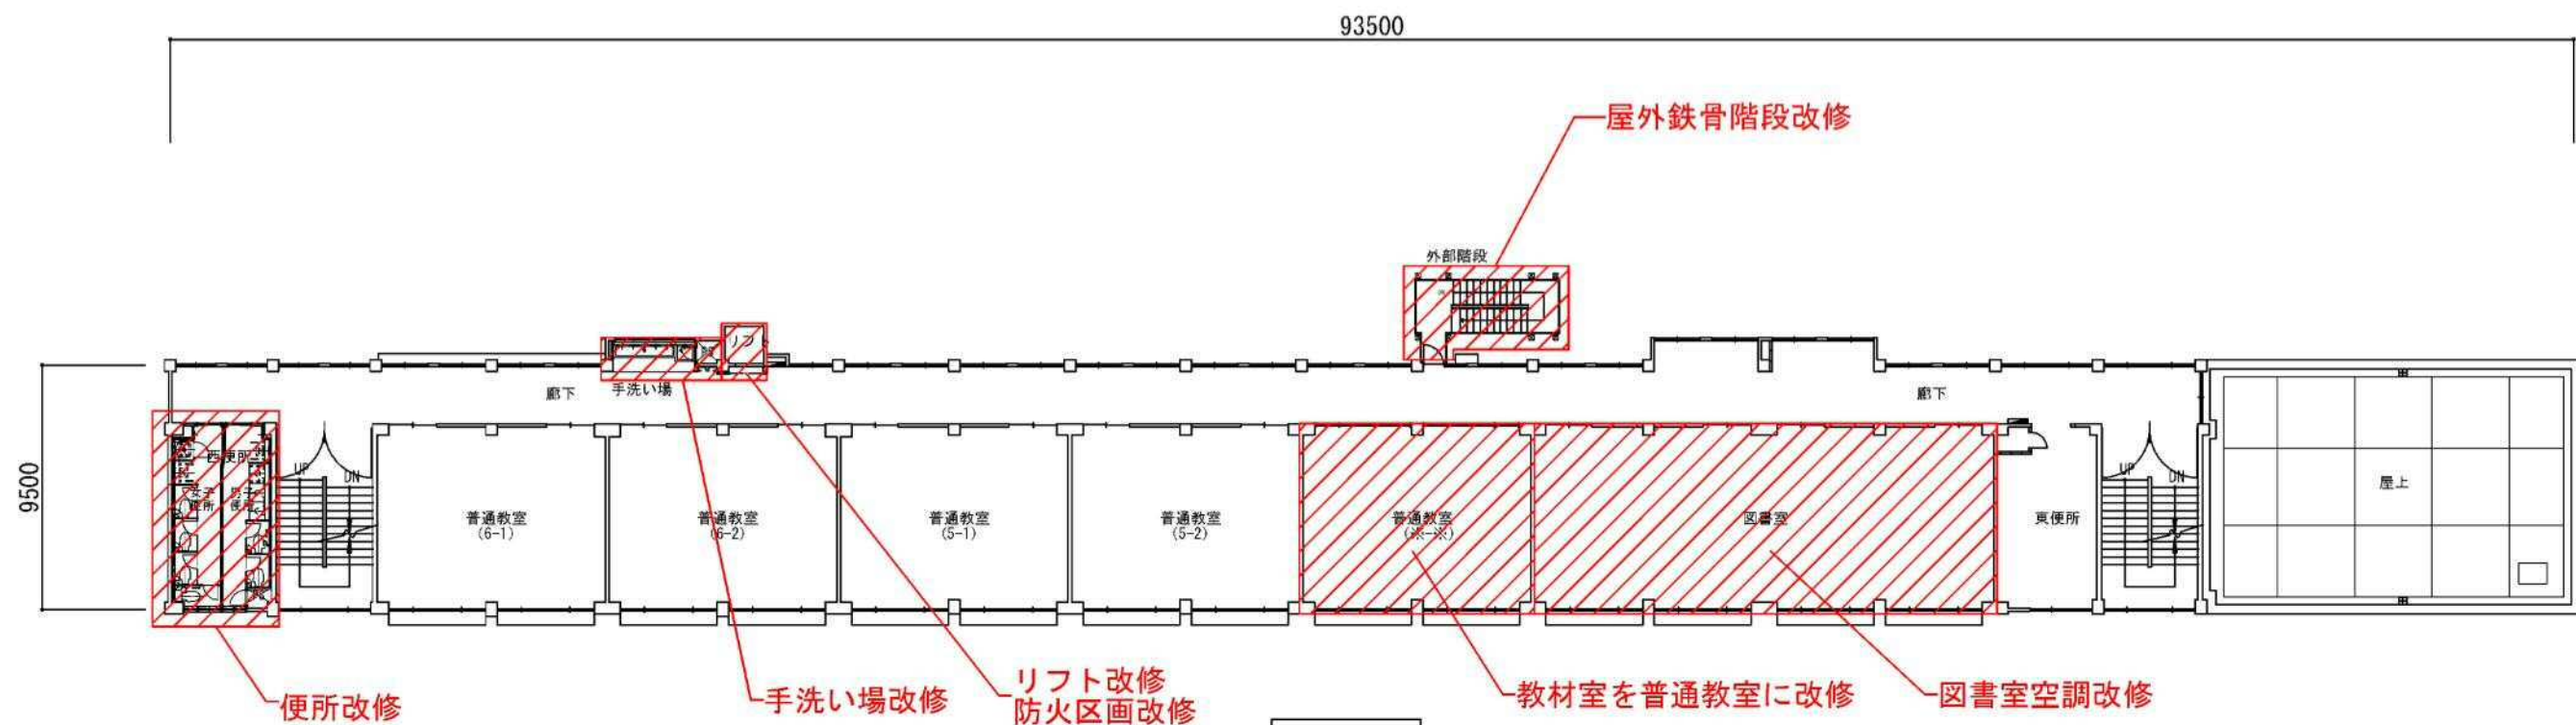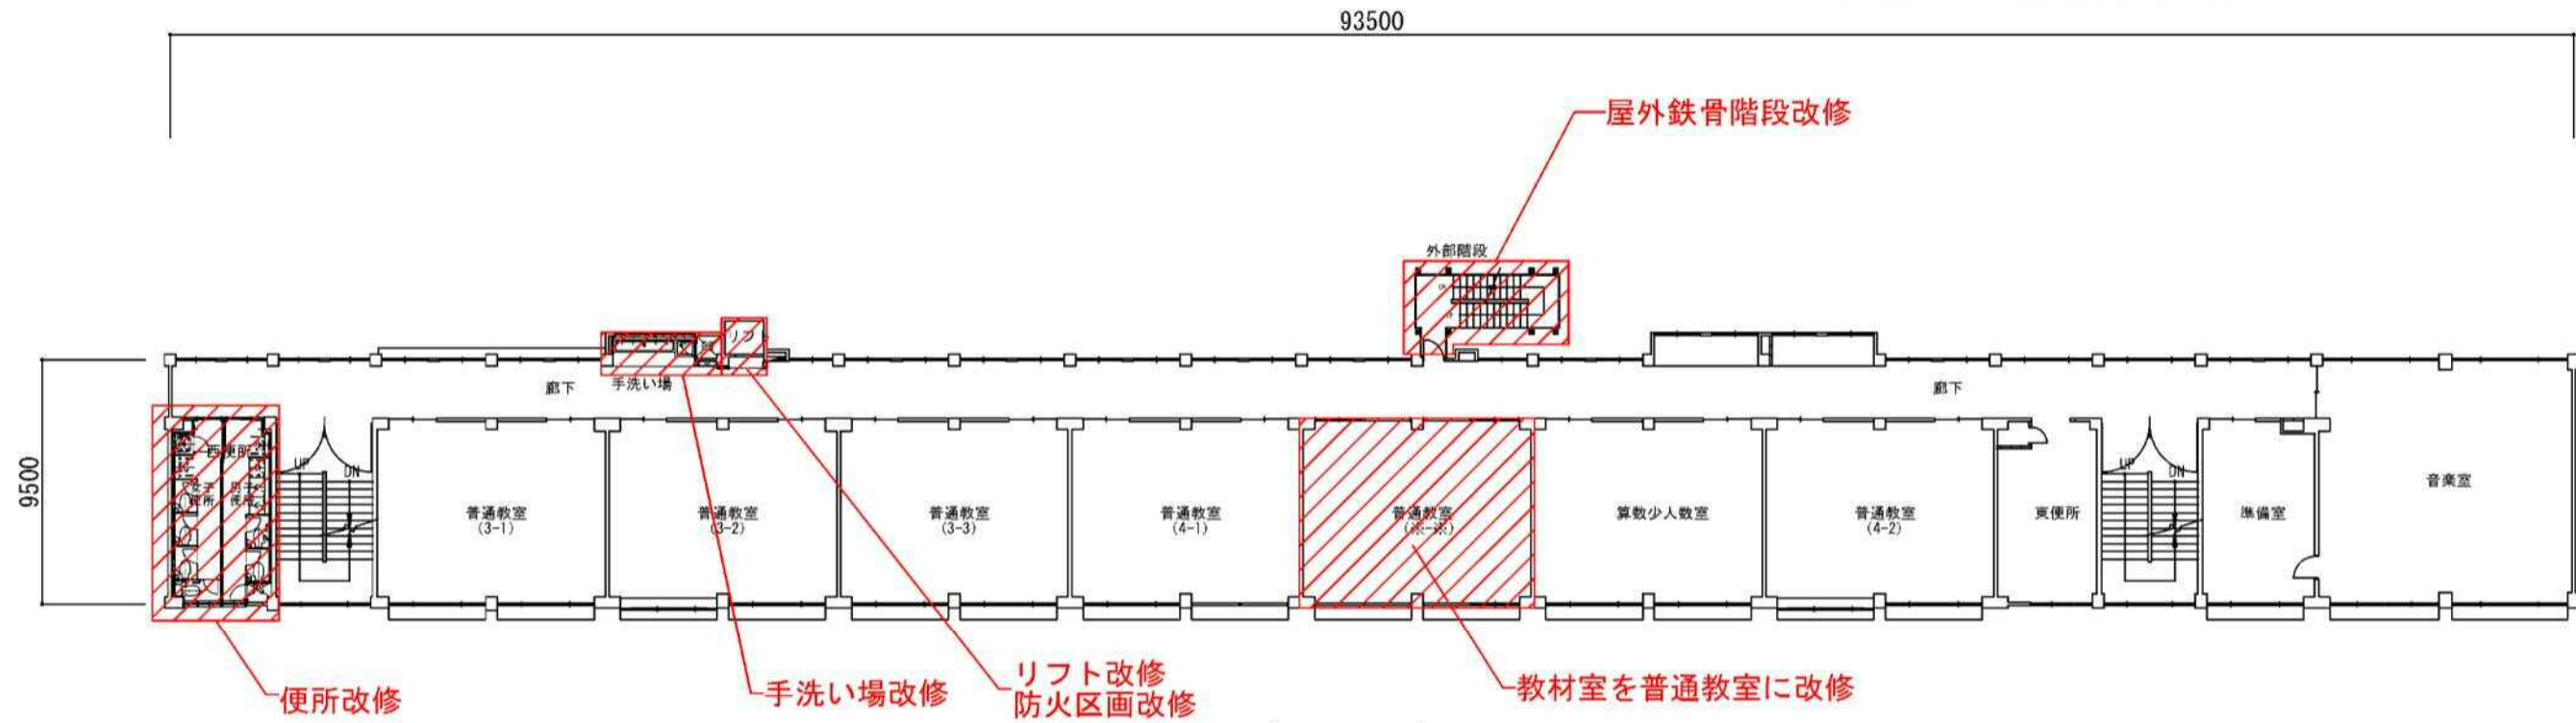

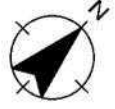

工事内容

- ・内部改修 : リフト改修
- ・外部改修 : 屋上設備改修 (基礎新設・防水補修)

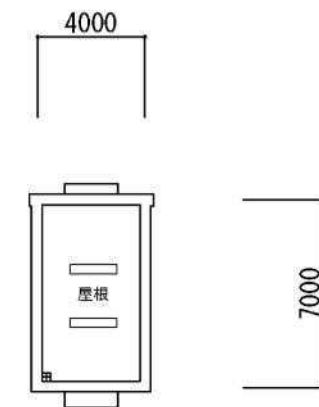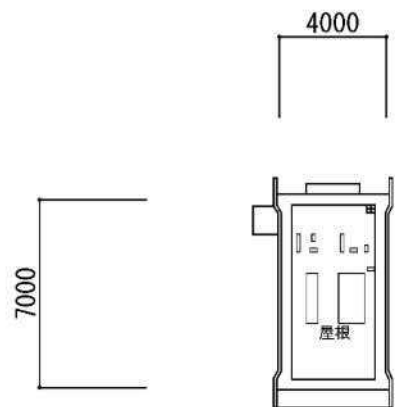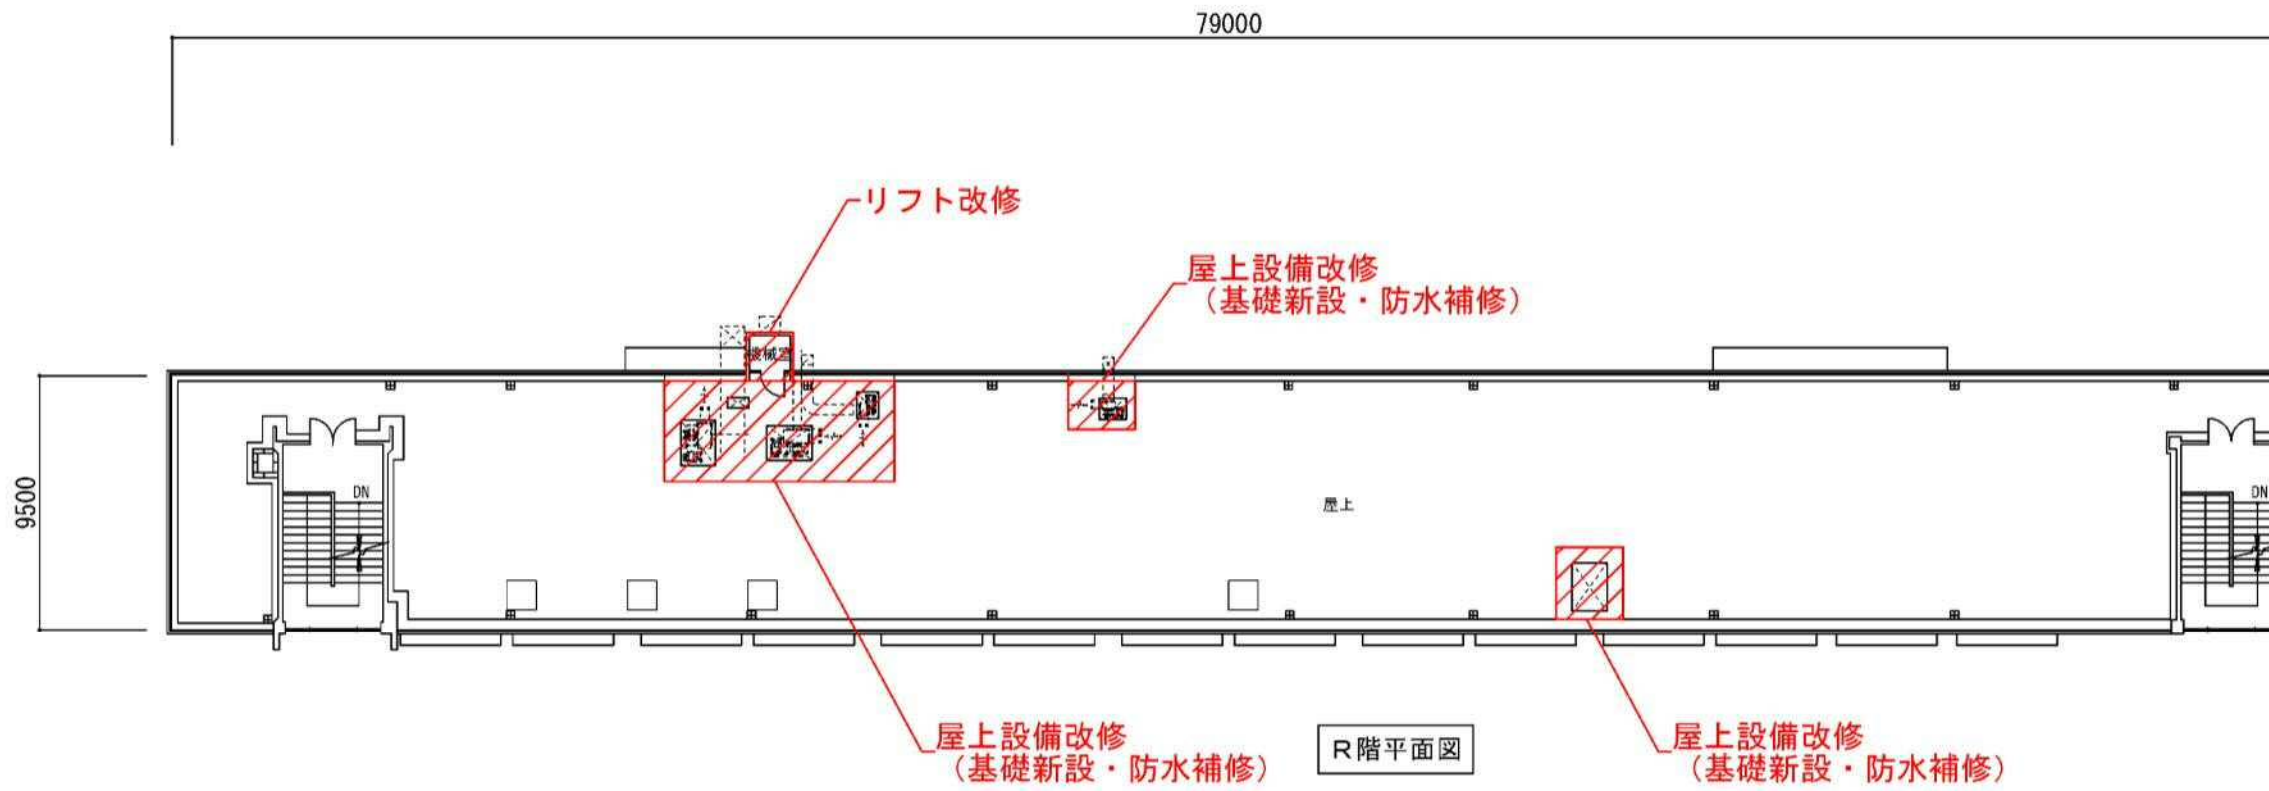

PH屋根伏図

池袋小学校プール・便所その他改修工事請負契約について


1 件 名	池袋小学校プール・便所その他改修工事			
2 契約方法	条件付一般競争入札			
3 契約締結日	平成29年6月22日			
4 契約金額	130,896,000円【税込】			
5 履行期限	平成30年2月28日まで			
6 契約の相手方	東京都豊島区東池袋一丁目32番4号 酒井建設株式会社 代表取締役 酒井 三雄			
7 入札経過	入札予定価格:134,460,000円(税抜)		低入札調査価格:適用(非公表)	
	業者名	入札金額(税抜)	総合評価 点数	備考
	1 酒井建設株式会社	121,200,000円	27.9	落札
	2 伊藤興業株式会社	121,196,000円	26.9	
	3 立花建設株式会社 豊島営業所	121,216,000円	24.8	
	4 株式会社小松原工務店			辞退
	5 松本建設株式会社			辞退
8 工事概要	8～12ページ参照			

池袋小学校プール・便所その他改修工事


工事概要・案内図・工事工程表・配置図

工事概要

- 1) 工事件名 池袋小学校プール・便所その他改修工事
- 2) 工事場所 東京都豊島区池袋四丁目23番8号(住居表示)
- 3) 工 期 契約の翌日より平成30年2月28日迄
- 4) 工事内容
 - 内部改修
 - 便所改修、手洗い場改修
 - たんぼぼ教室改修、パソコン室改修
 - プール改修
 - 外部改修
 - 校庭手洗い場改修

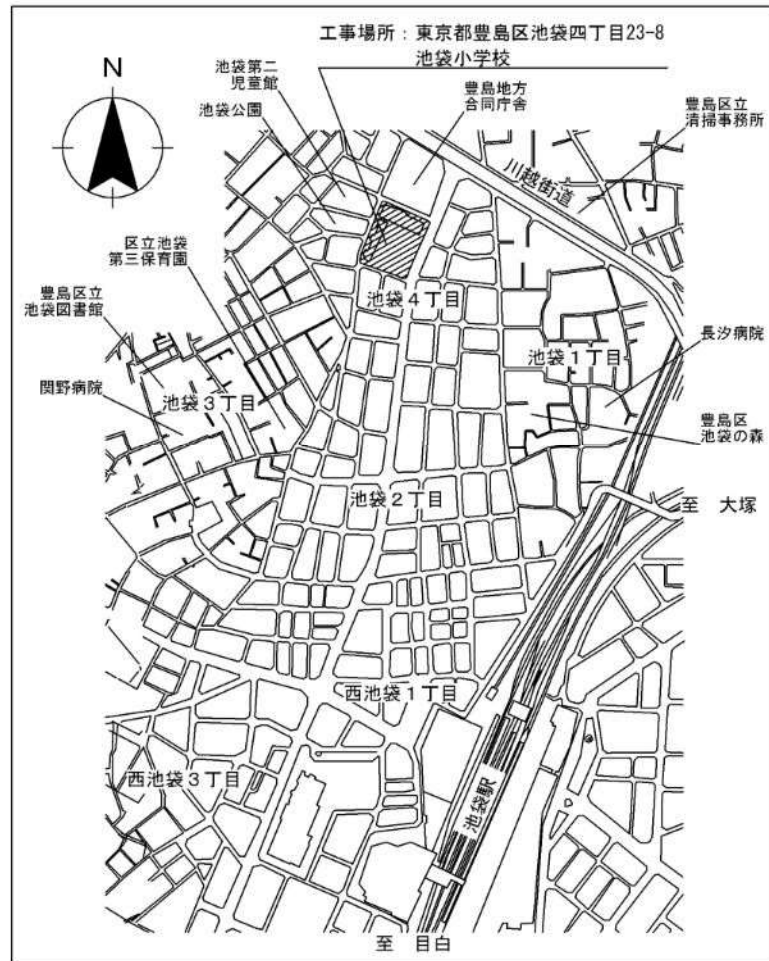

案内図

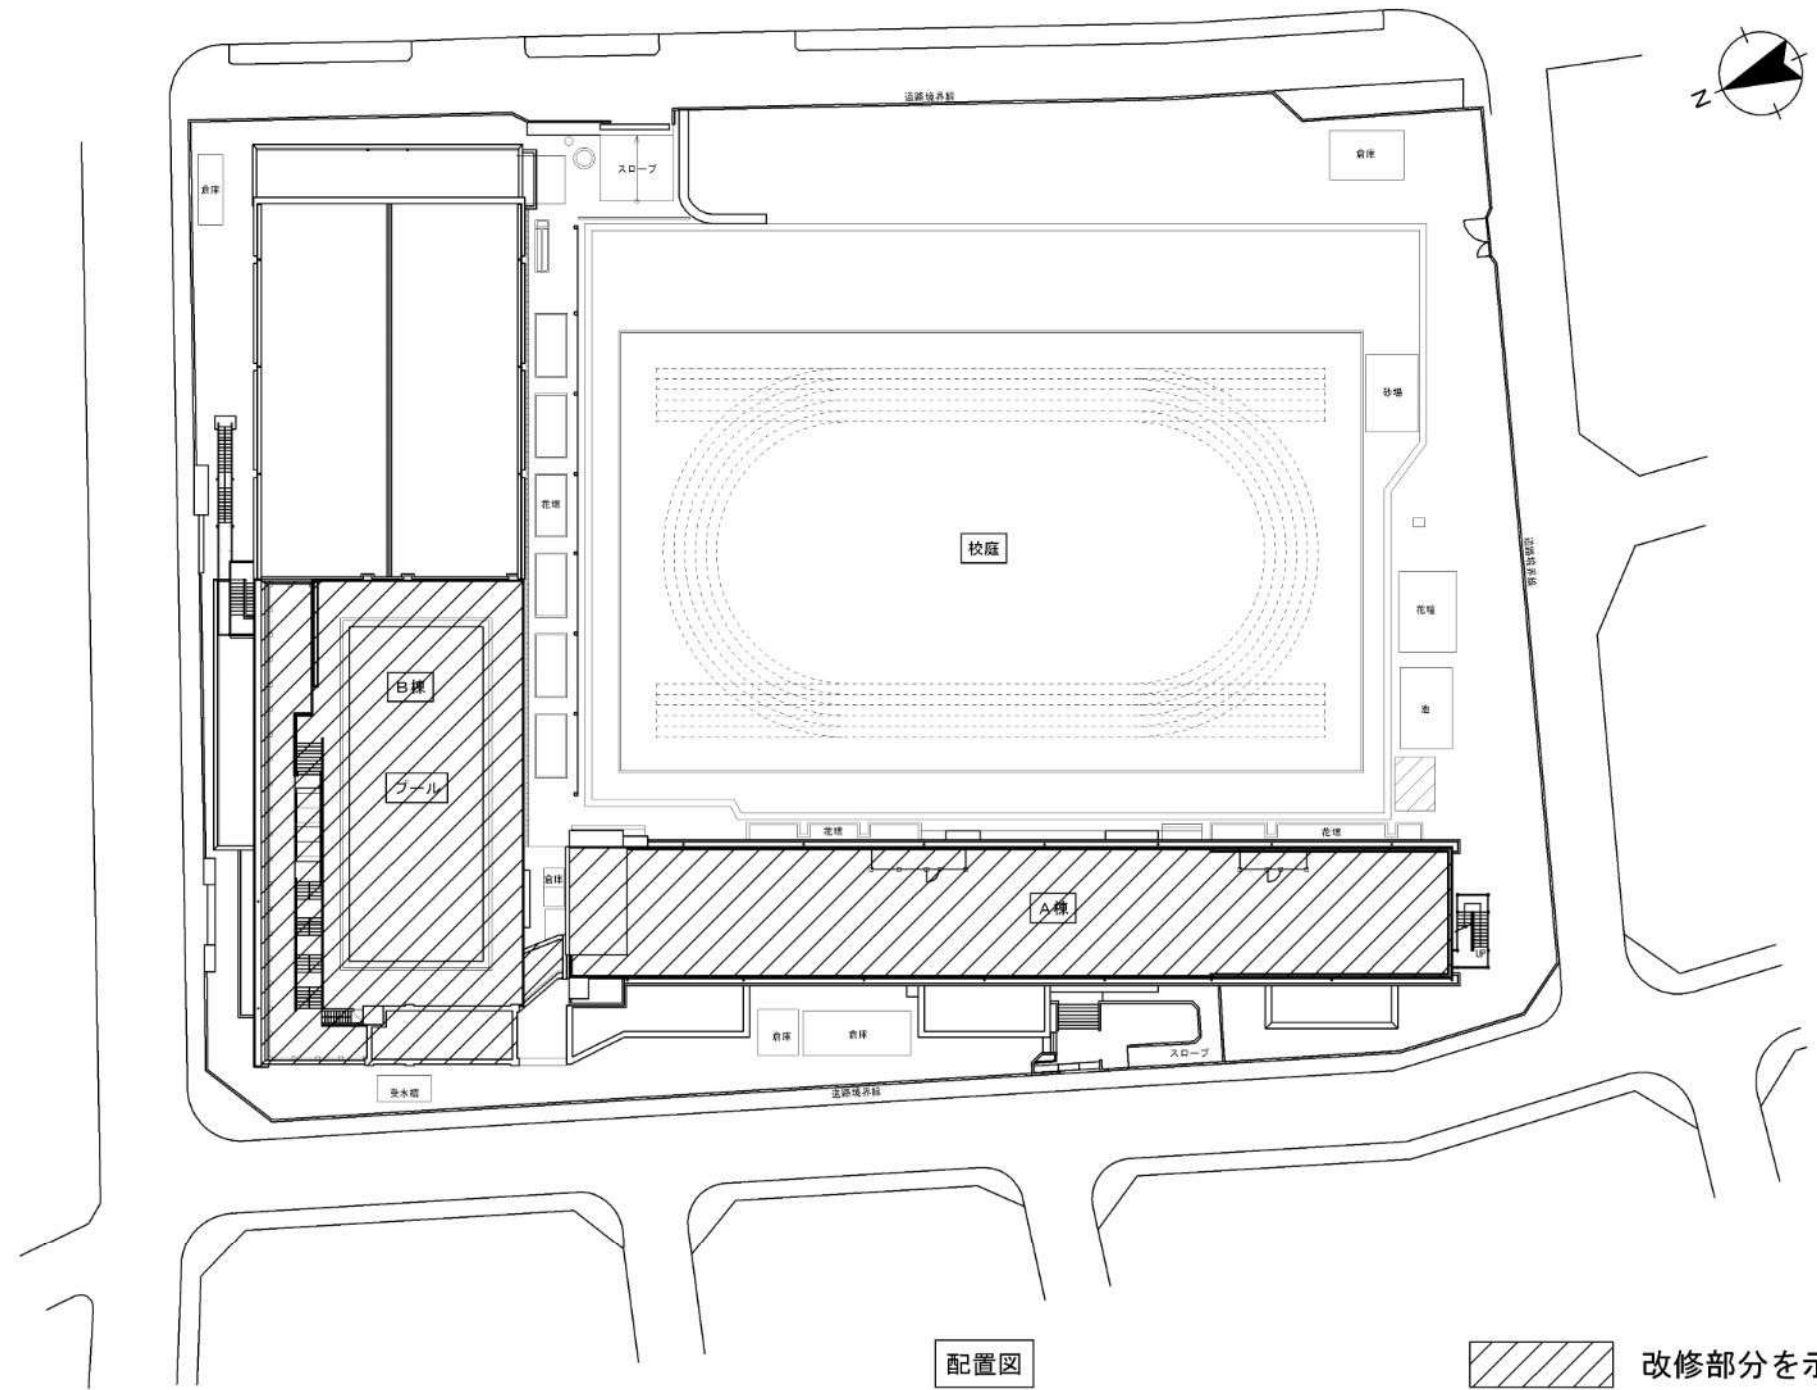


配置図

改修部分を示す。


工事工程表

平成29年							平成30年		
6月	7月	8月	9月	10月	11月	12月	1月	2月	3月
	準備期間								
		仮囲い設置期間							
			外部足場設置期間						
		撤去・解体工事							
			改修工事期間						
								検査・是正	

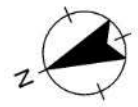


工事内容

- ・内部改修：便所改修
手洗い場改修
- ・外部改修：校庭手洗い場改修

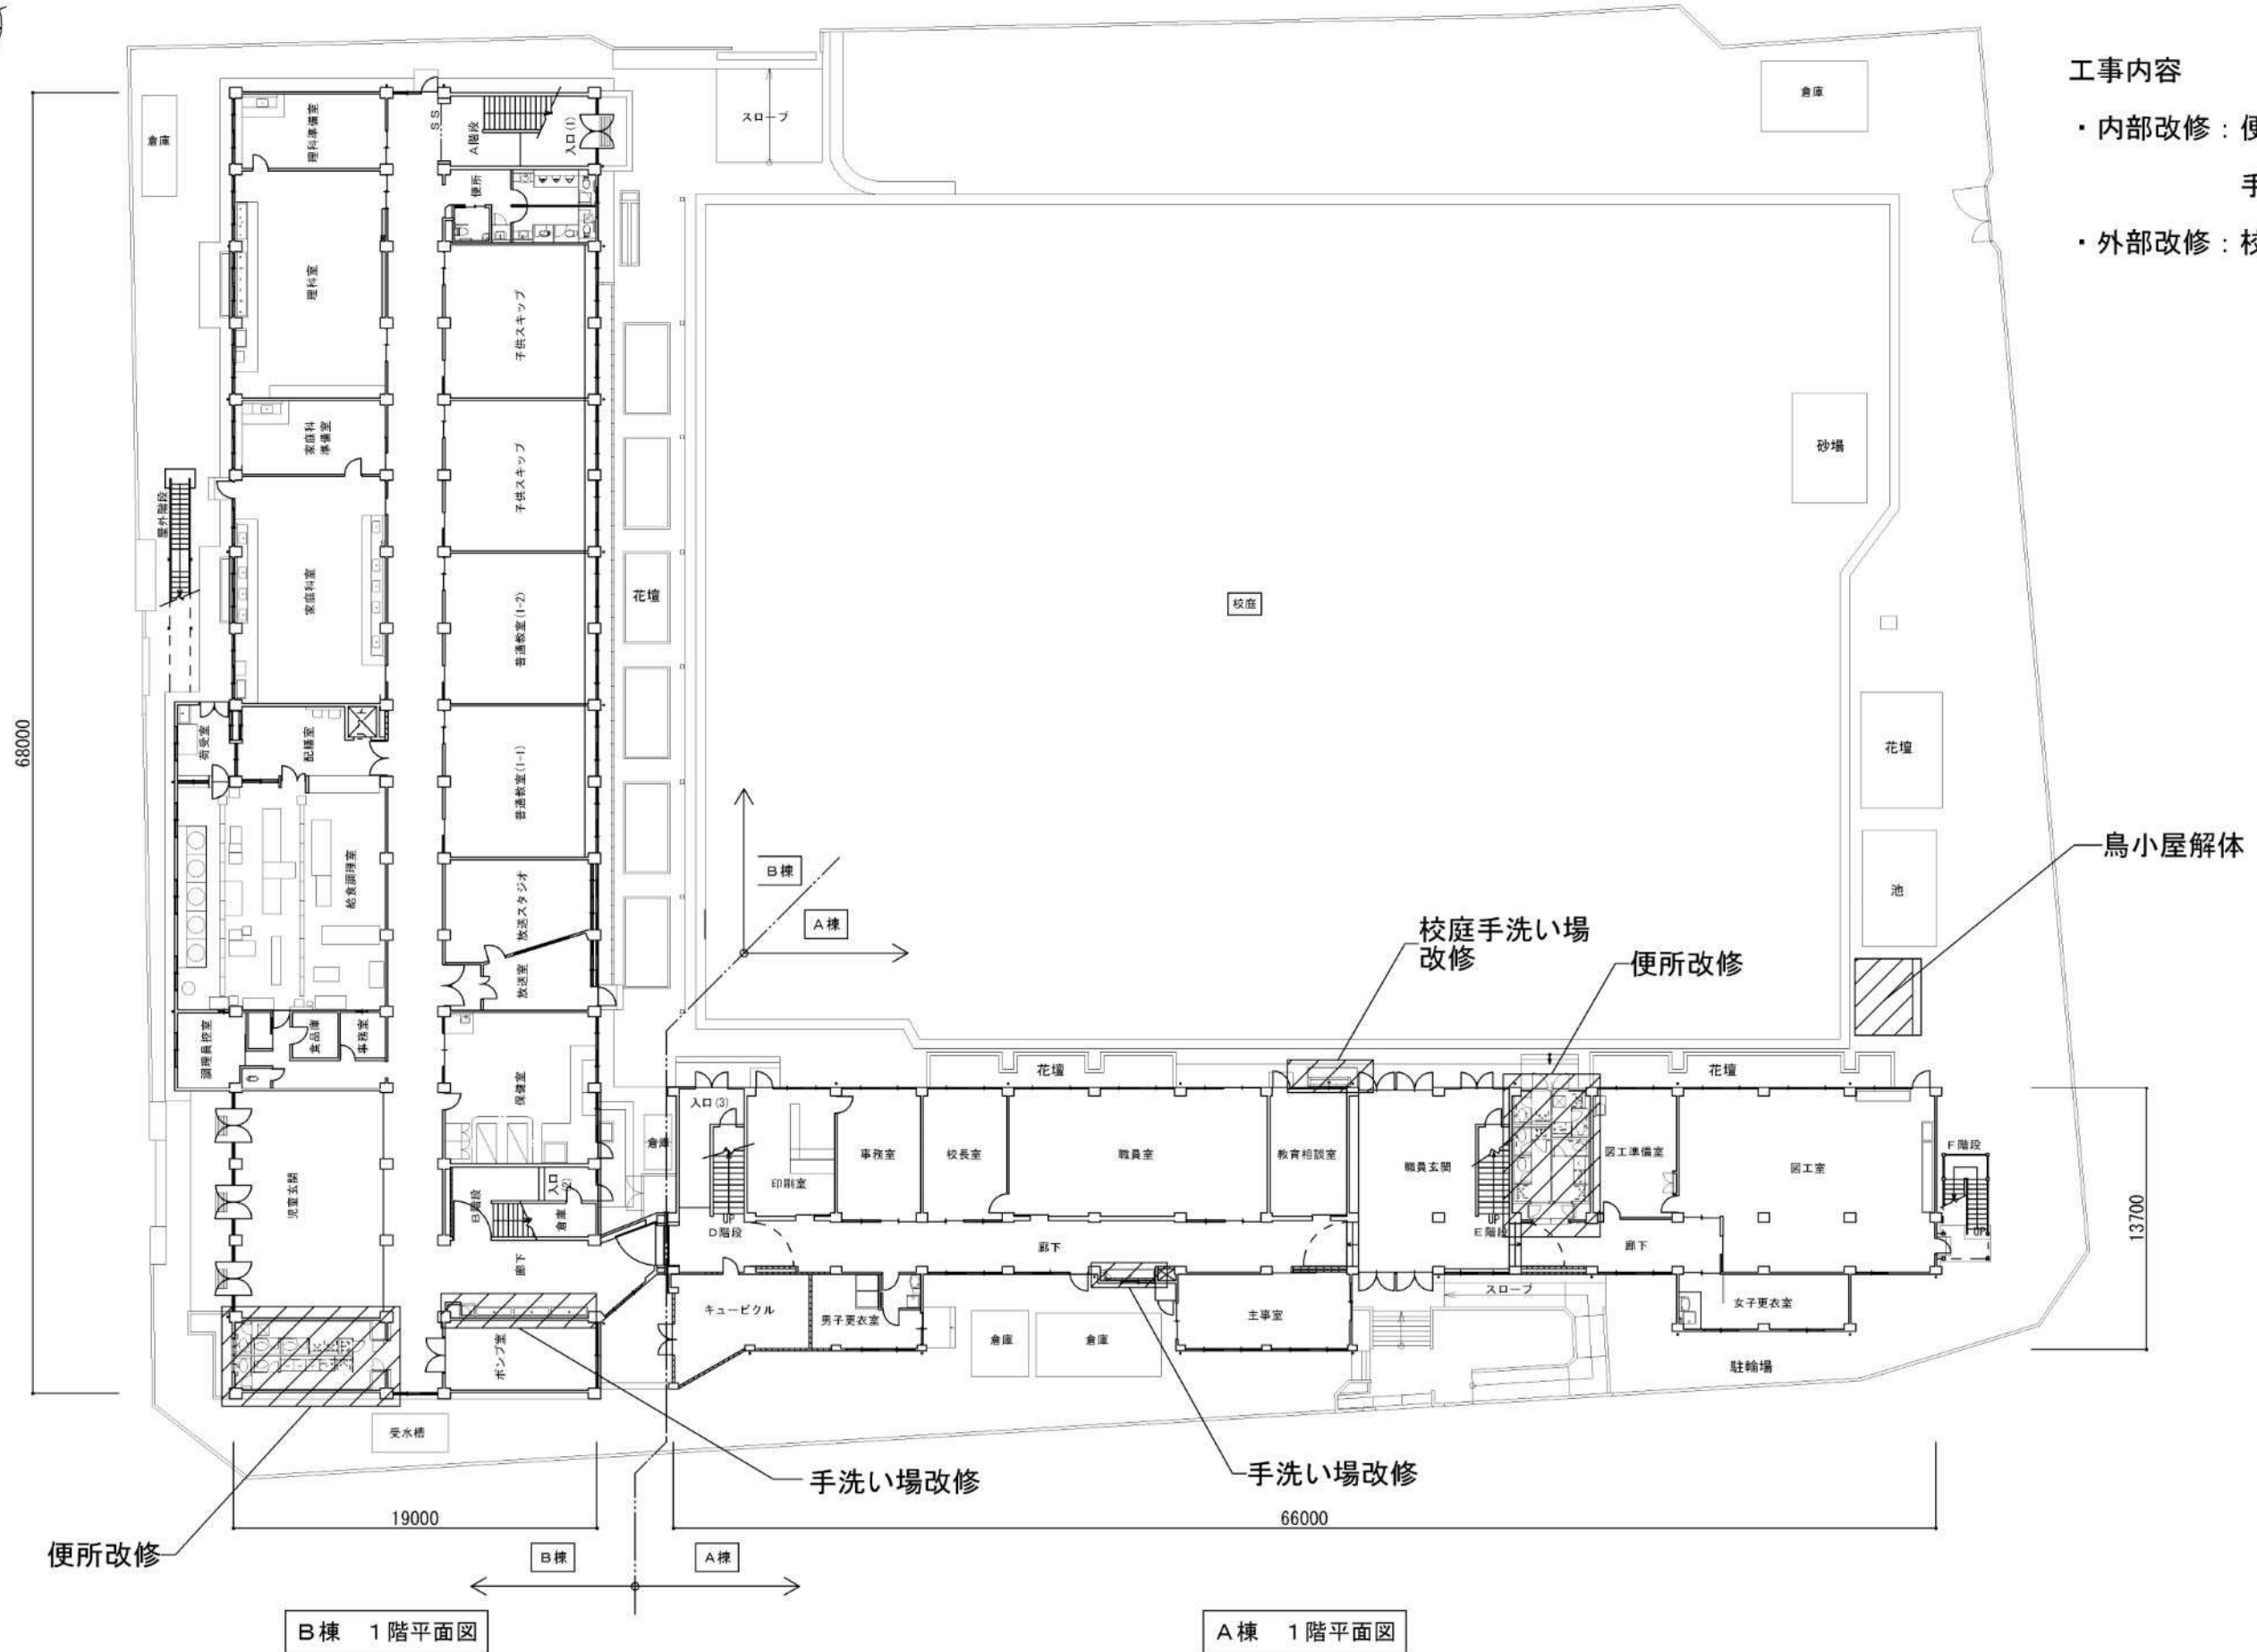


B棟 1階平面図

A棟 1階平面図

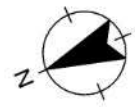



工事内容

- ・内部改修：便所改修
手洗い場改修

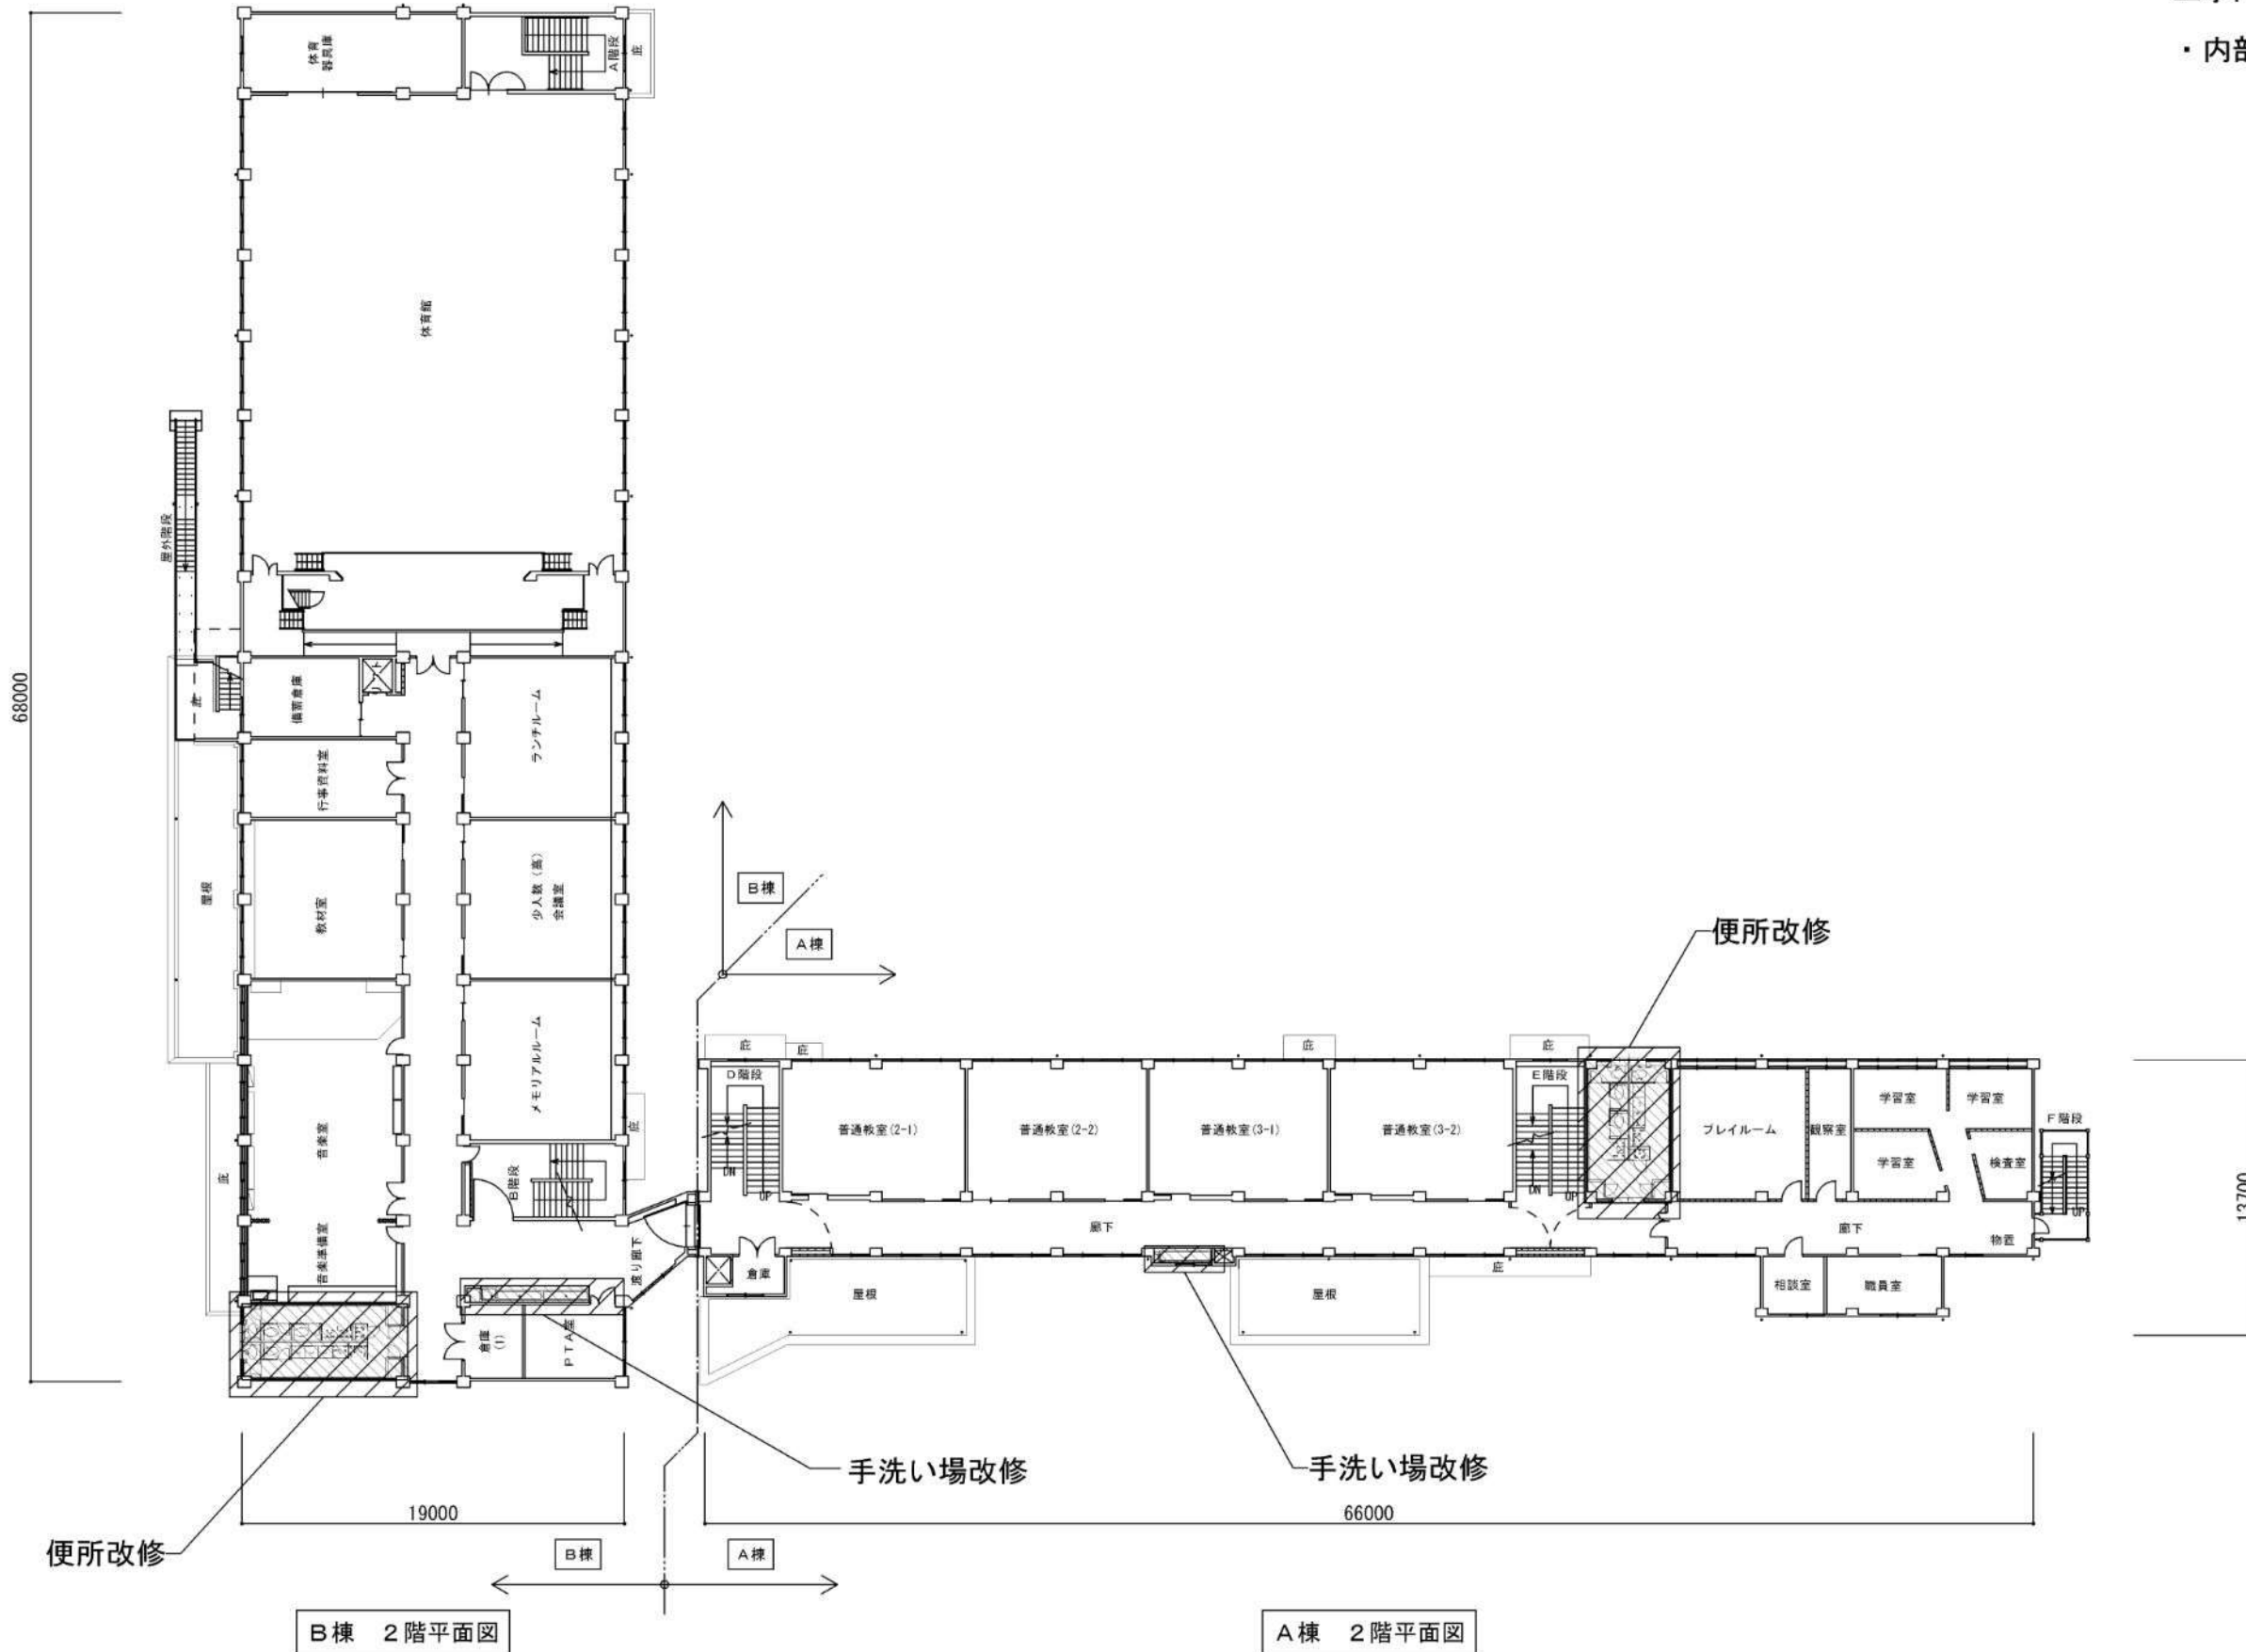

B棟 2階平面図


A棟 2階平面図

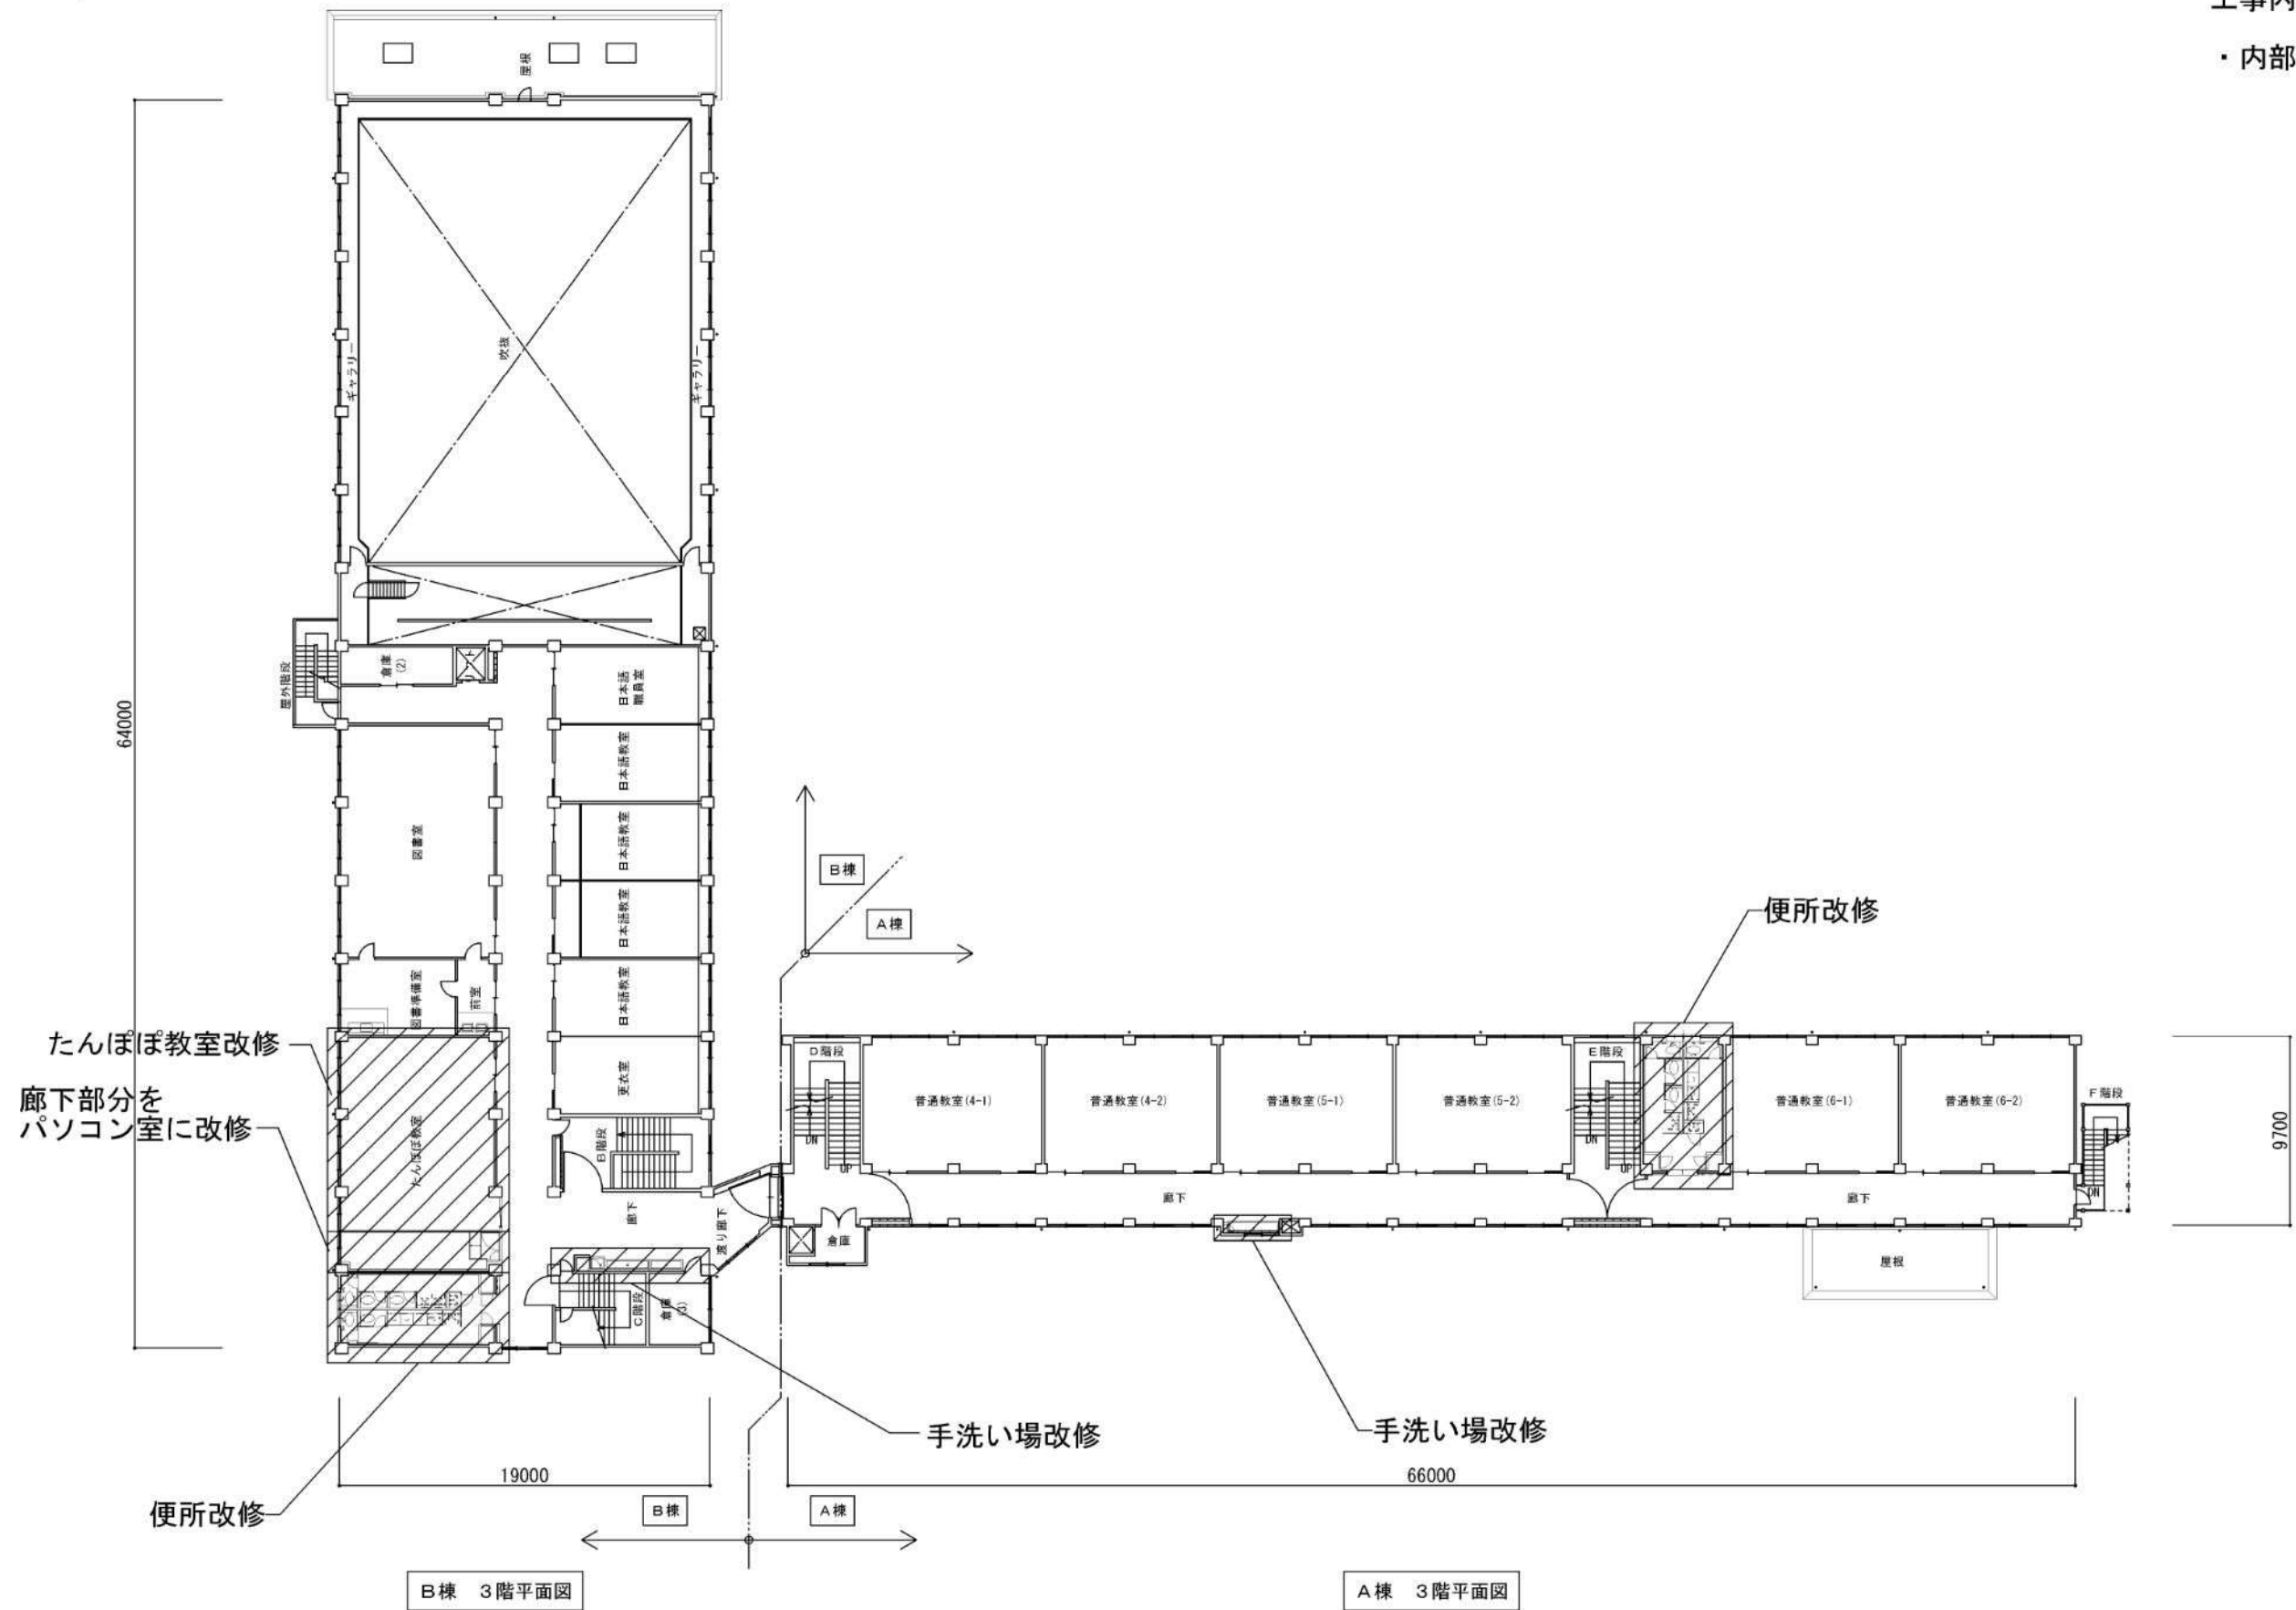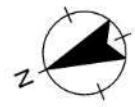

- 工事内容
- ・ 内部改修：便所改修
 - 手洗い場改修
 - たんぽぽ教室改修
 - パソコン室改修


B棟 3階平面図

A棟 3階平面図

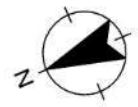

工事内容


- ・ プール改修
- ・ 屋上防水改修

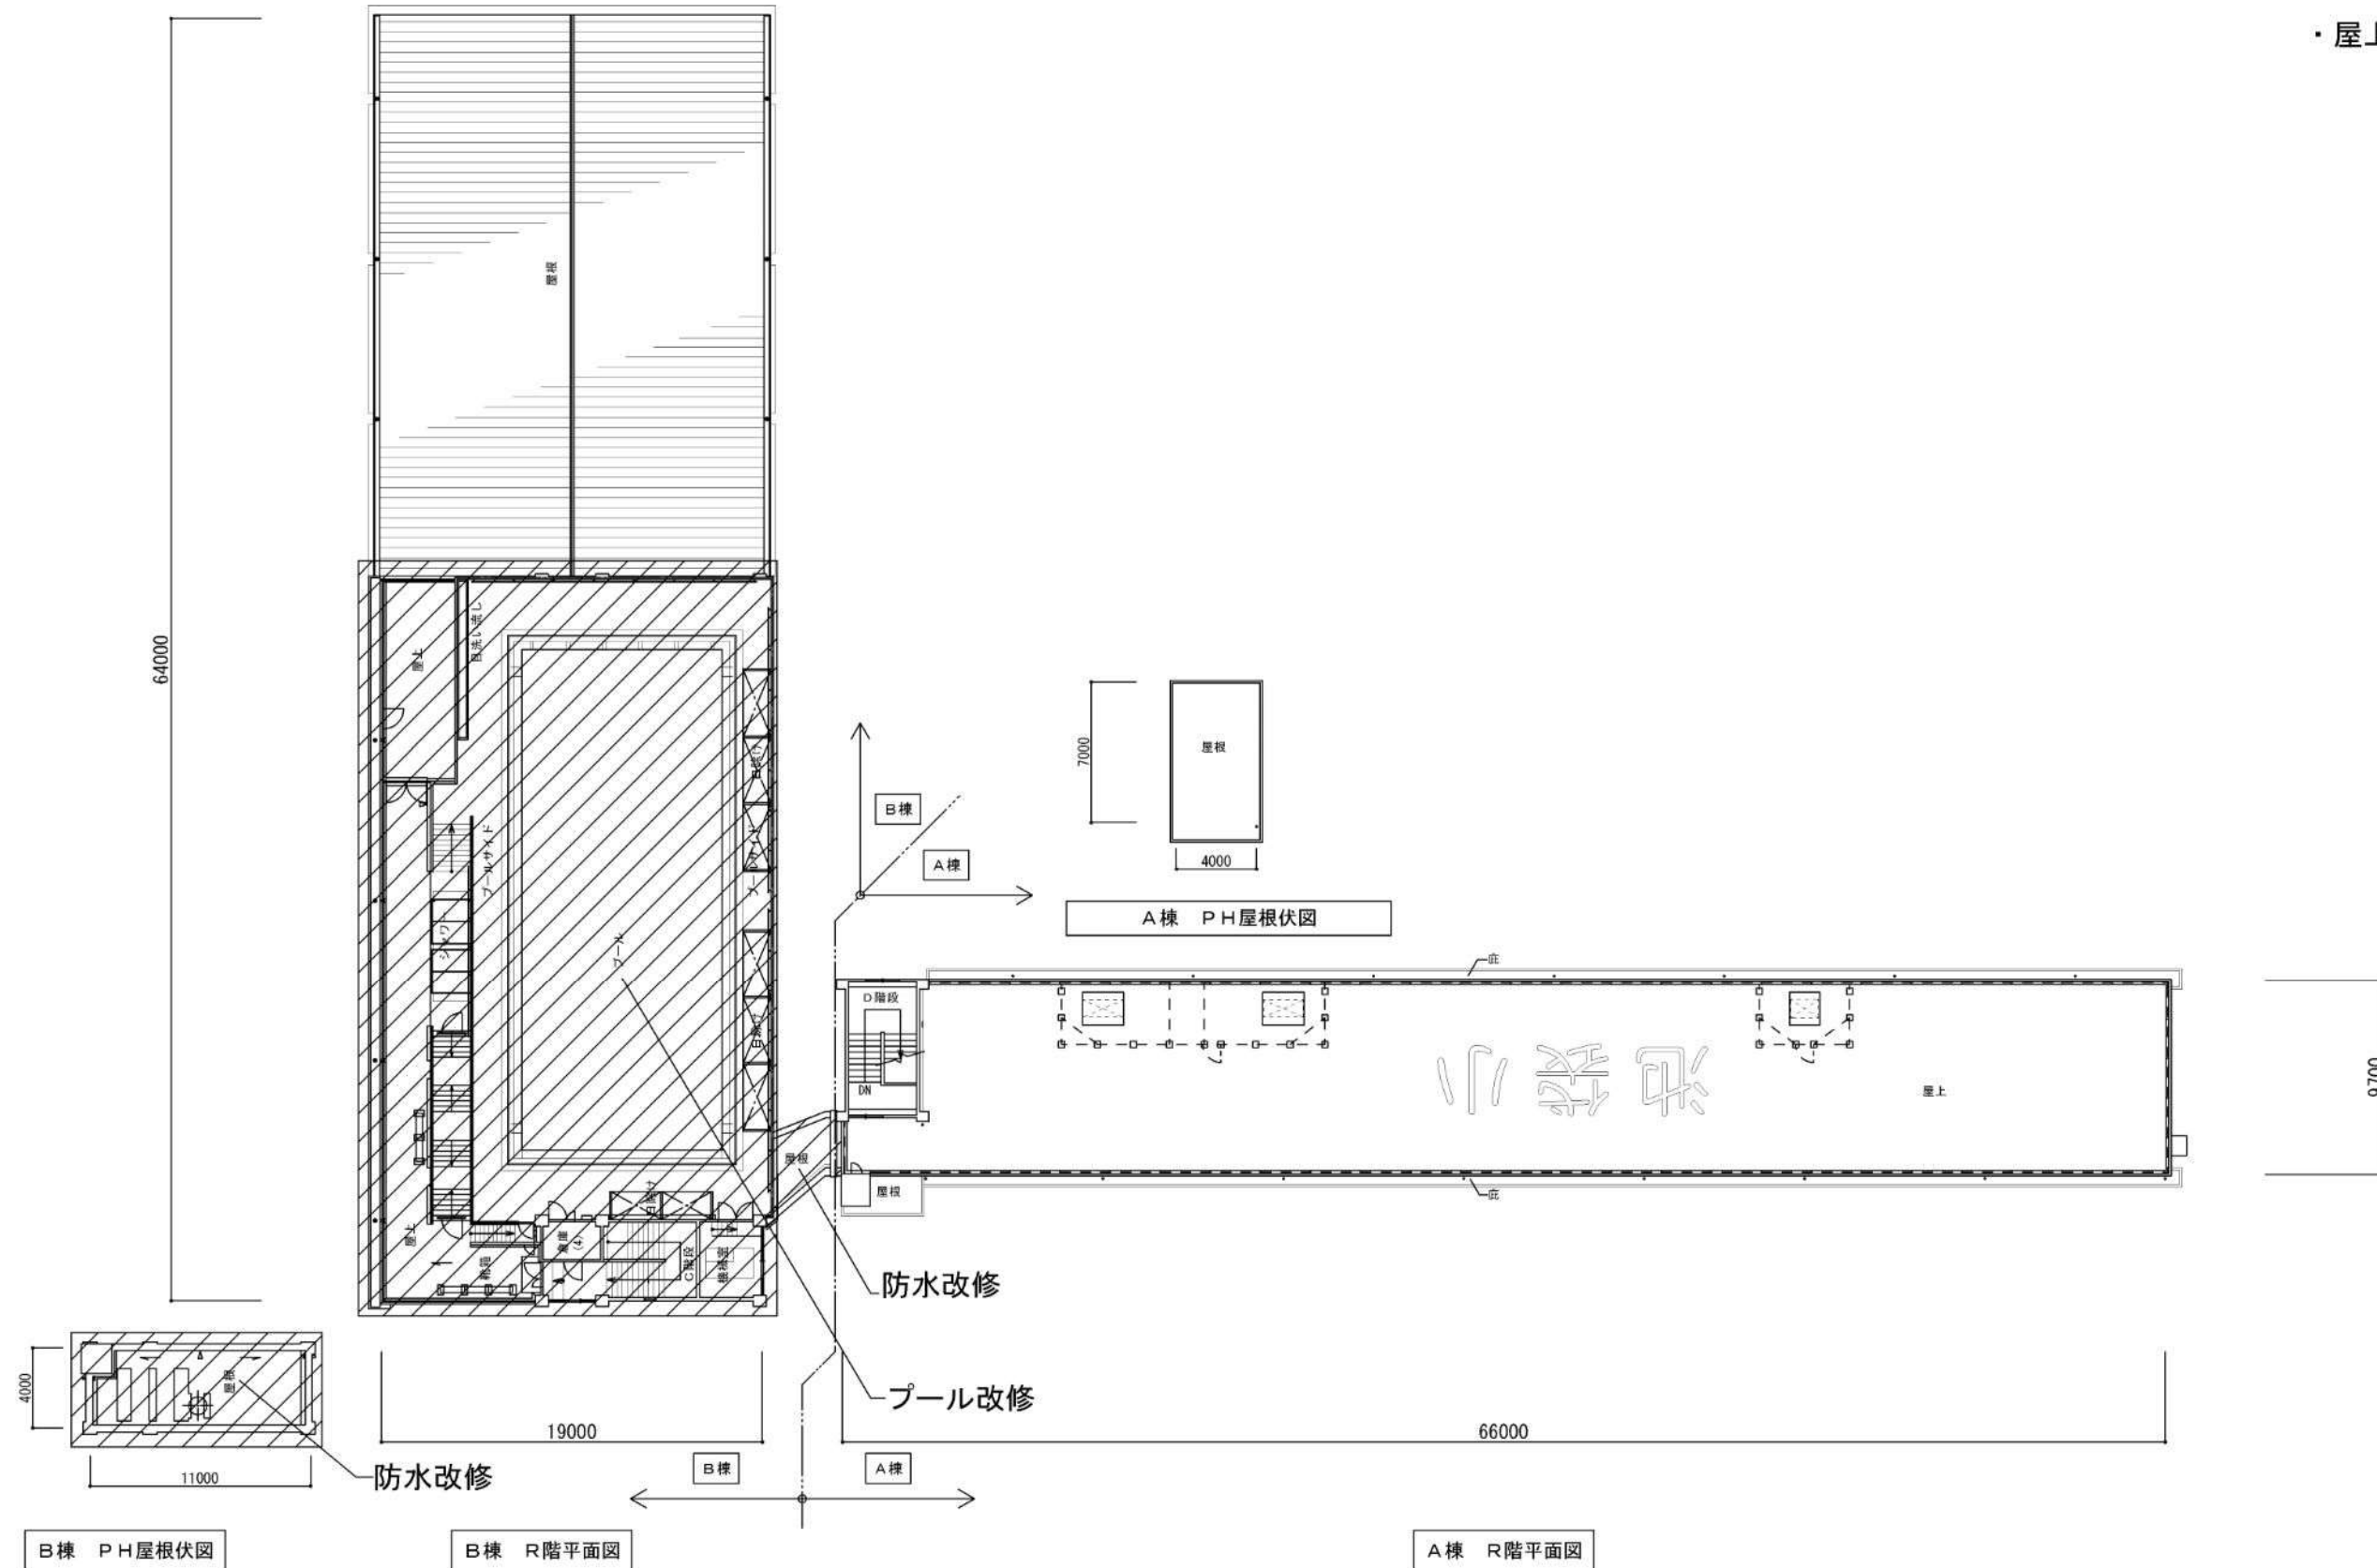

富士見台小学校校舎外壁・便所その他改修工事請負契約について				
1 件 名	富士見台小学校校舎外壁・便所その他改修工事			
2 契約方法	条件付一般競争入札			
3 契約締結日	平成29年6月8日			
4 契約金額	102,384,000円【税込】			
5 履行期限	平成30年2月28日まで			
6 契約の相手方	東京都豊島区南大塚二丁目18番25号 株式会社歌工務店 代表取締役 歌 芳明			
7 入札経過	入札予定価格:101,160,000円(税抜)		低入札調査価格:適用(非公表)	
	業者名	入札金額(税抜)	総合評価 点数	備考
	1 株式会社歌工務店	94,800,000円	27.3	落札
	2 伊藤興業株式会社	91,088,000円	27.0	
	3 立花建設株式会社 豊島営業所	91,144,000円	24.9	
	4 扶桑建設株式会社	99,000,000円	18.1	
	5 酒井建設株式会社			低入札価格未満
8 工事概要	14～20ページ参照			


■富士見台小学校校舎外壁・便所その他改修工事

1階平面図

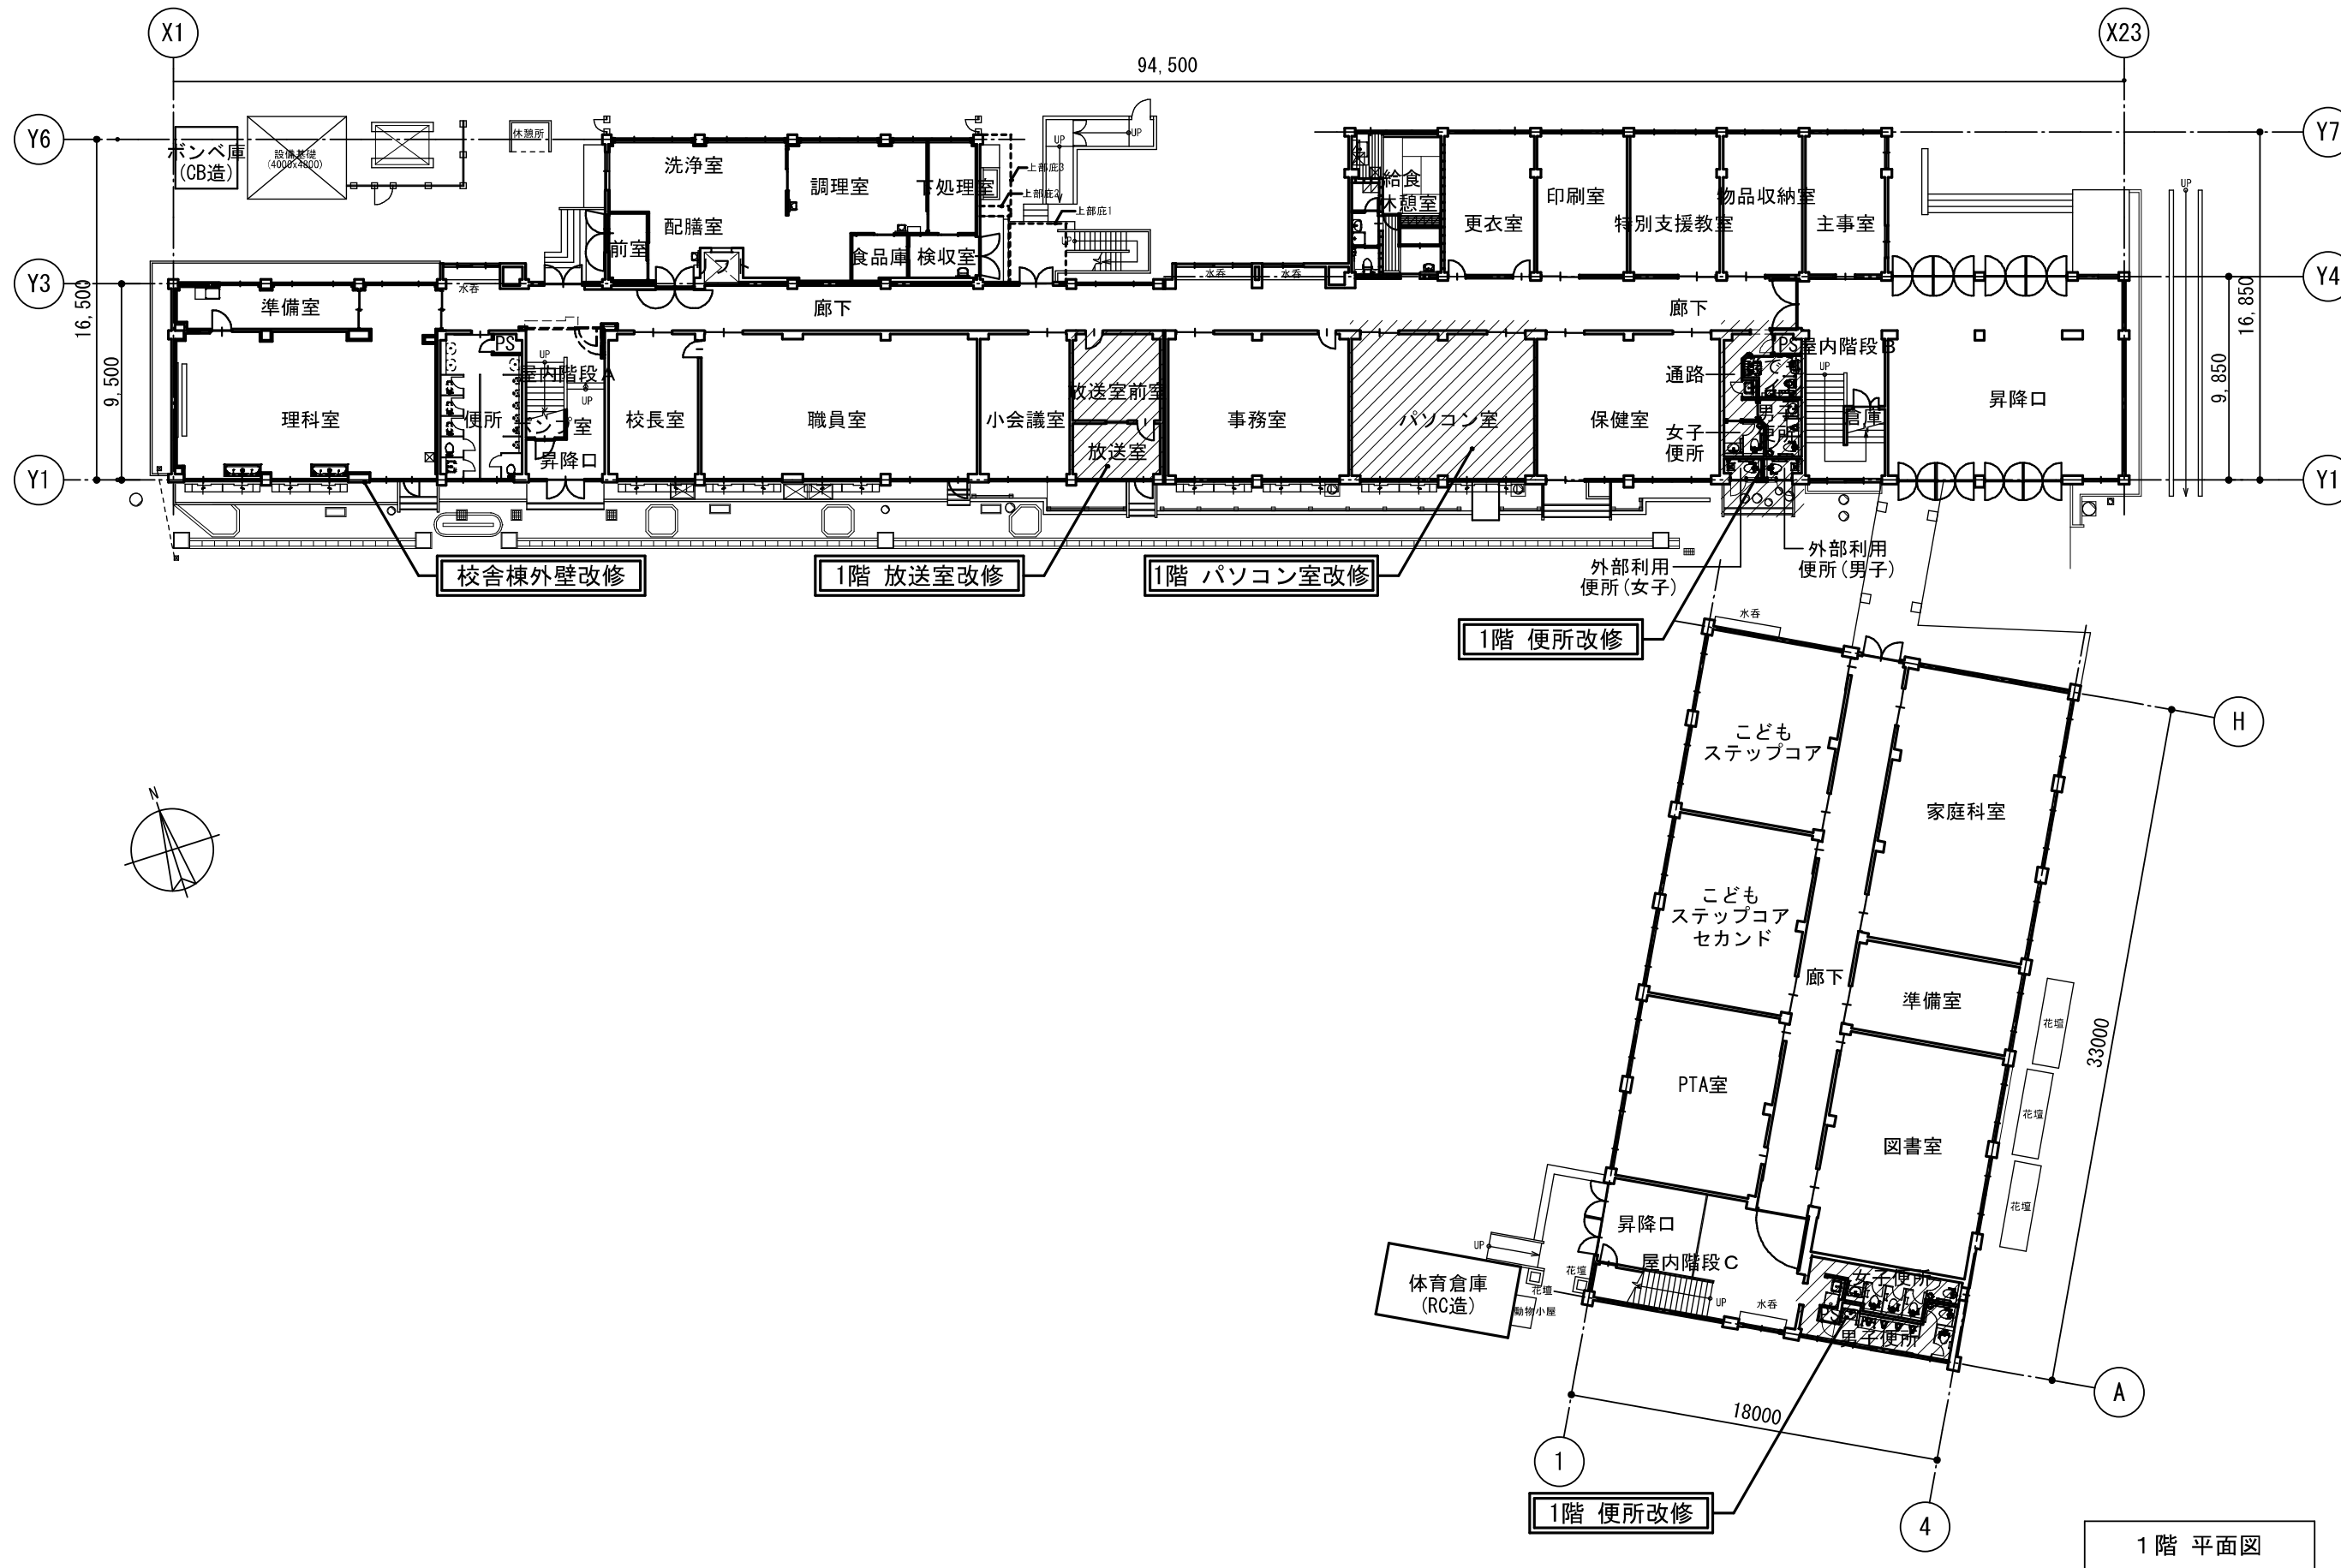


■富士見台小学校校舎外壁・便所その他改修工事

2階平面図

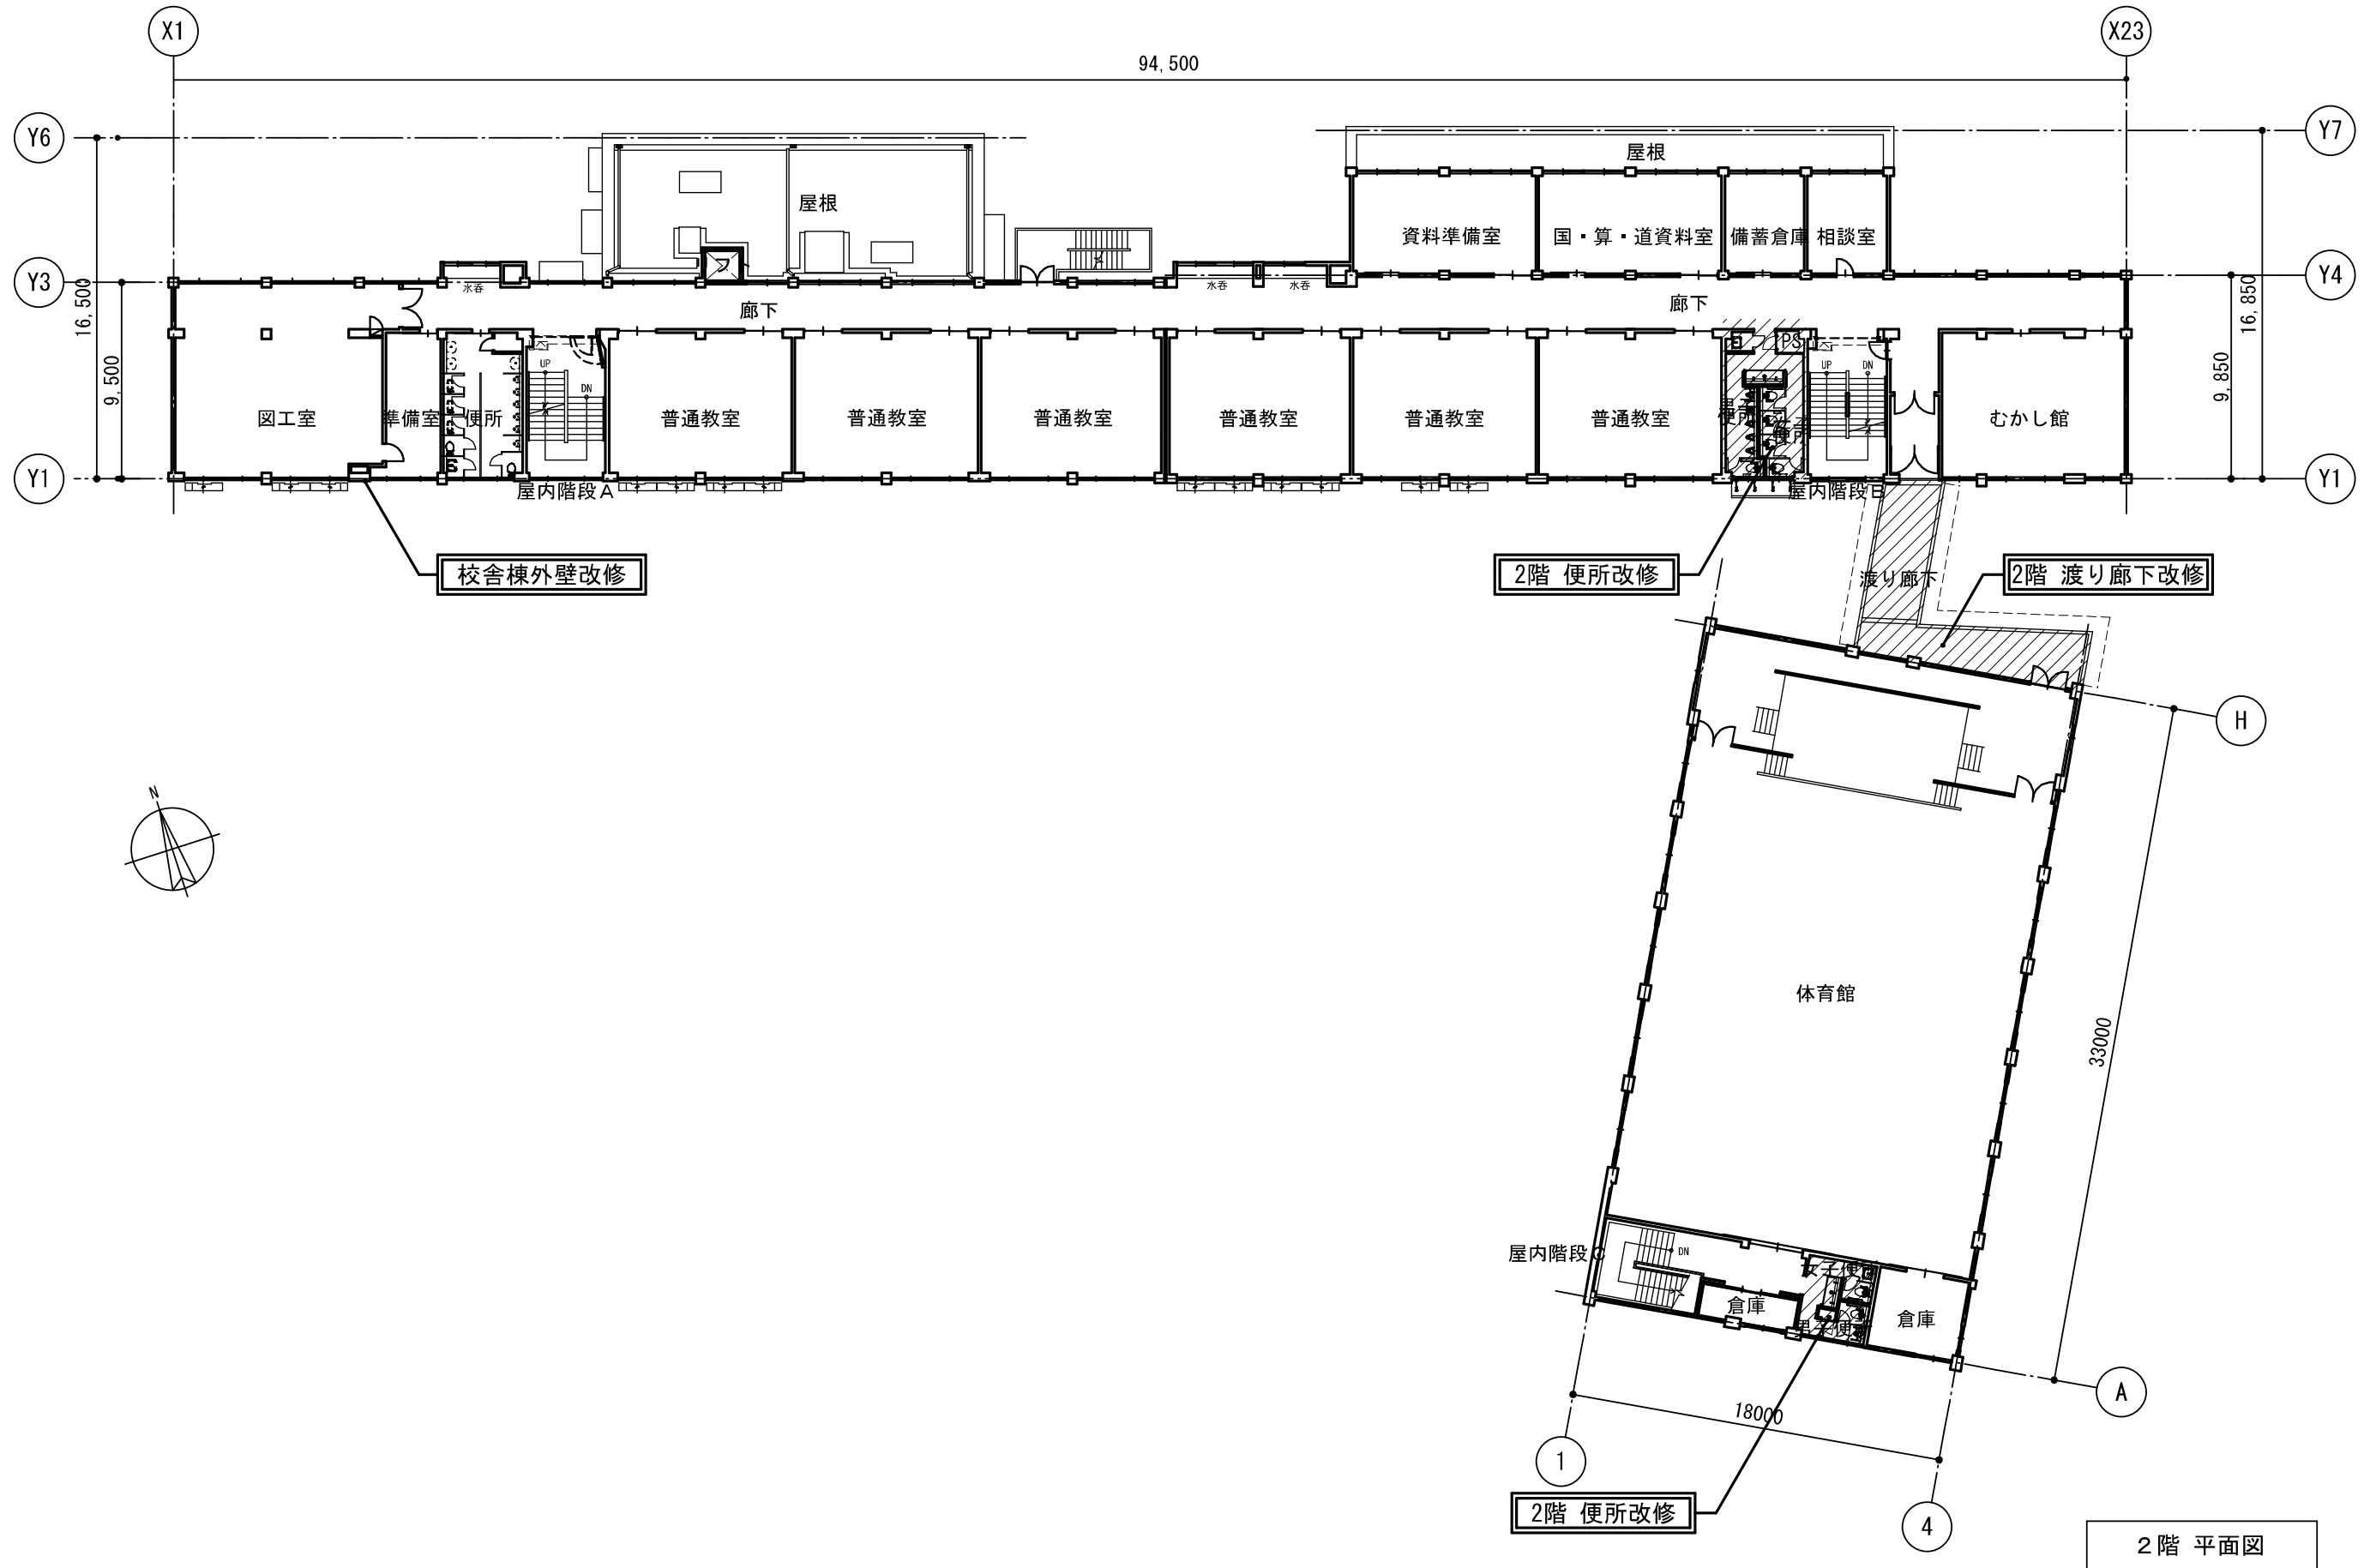


■富士見台小学校校舎外壁・便所その他改修工事

3階平面図

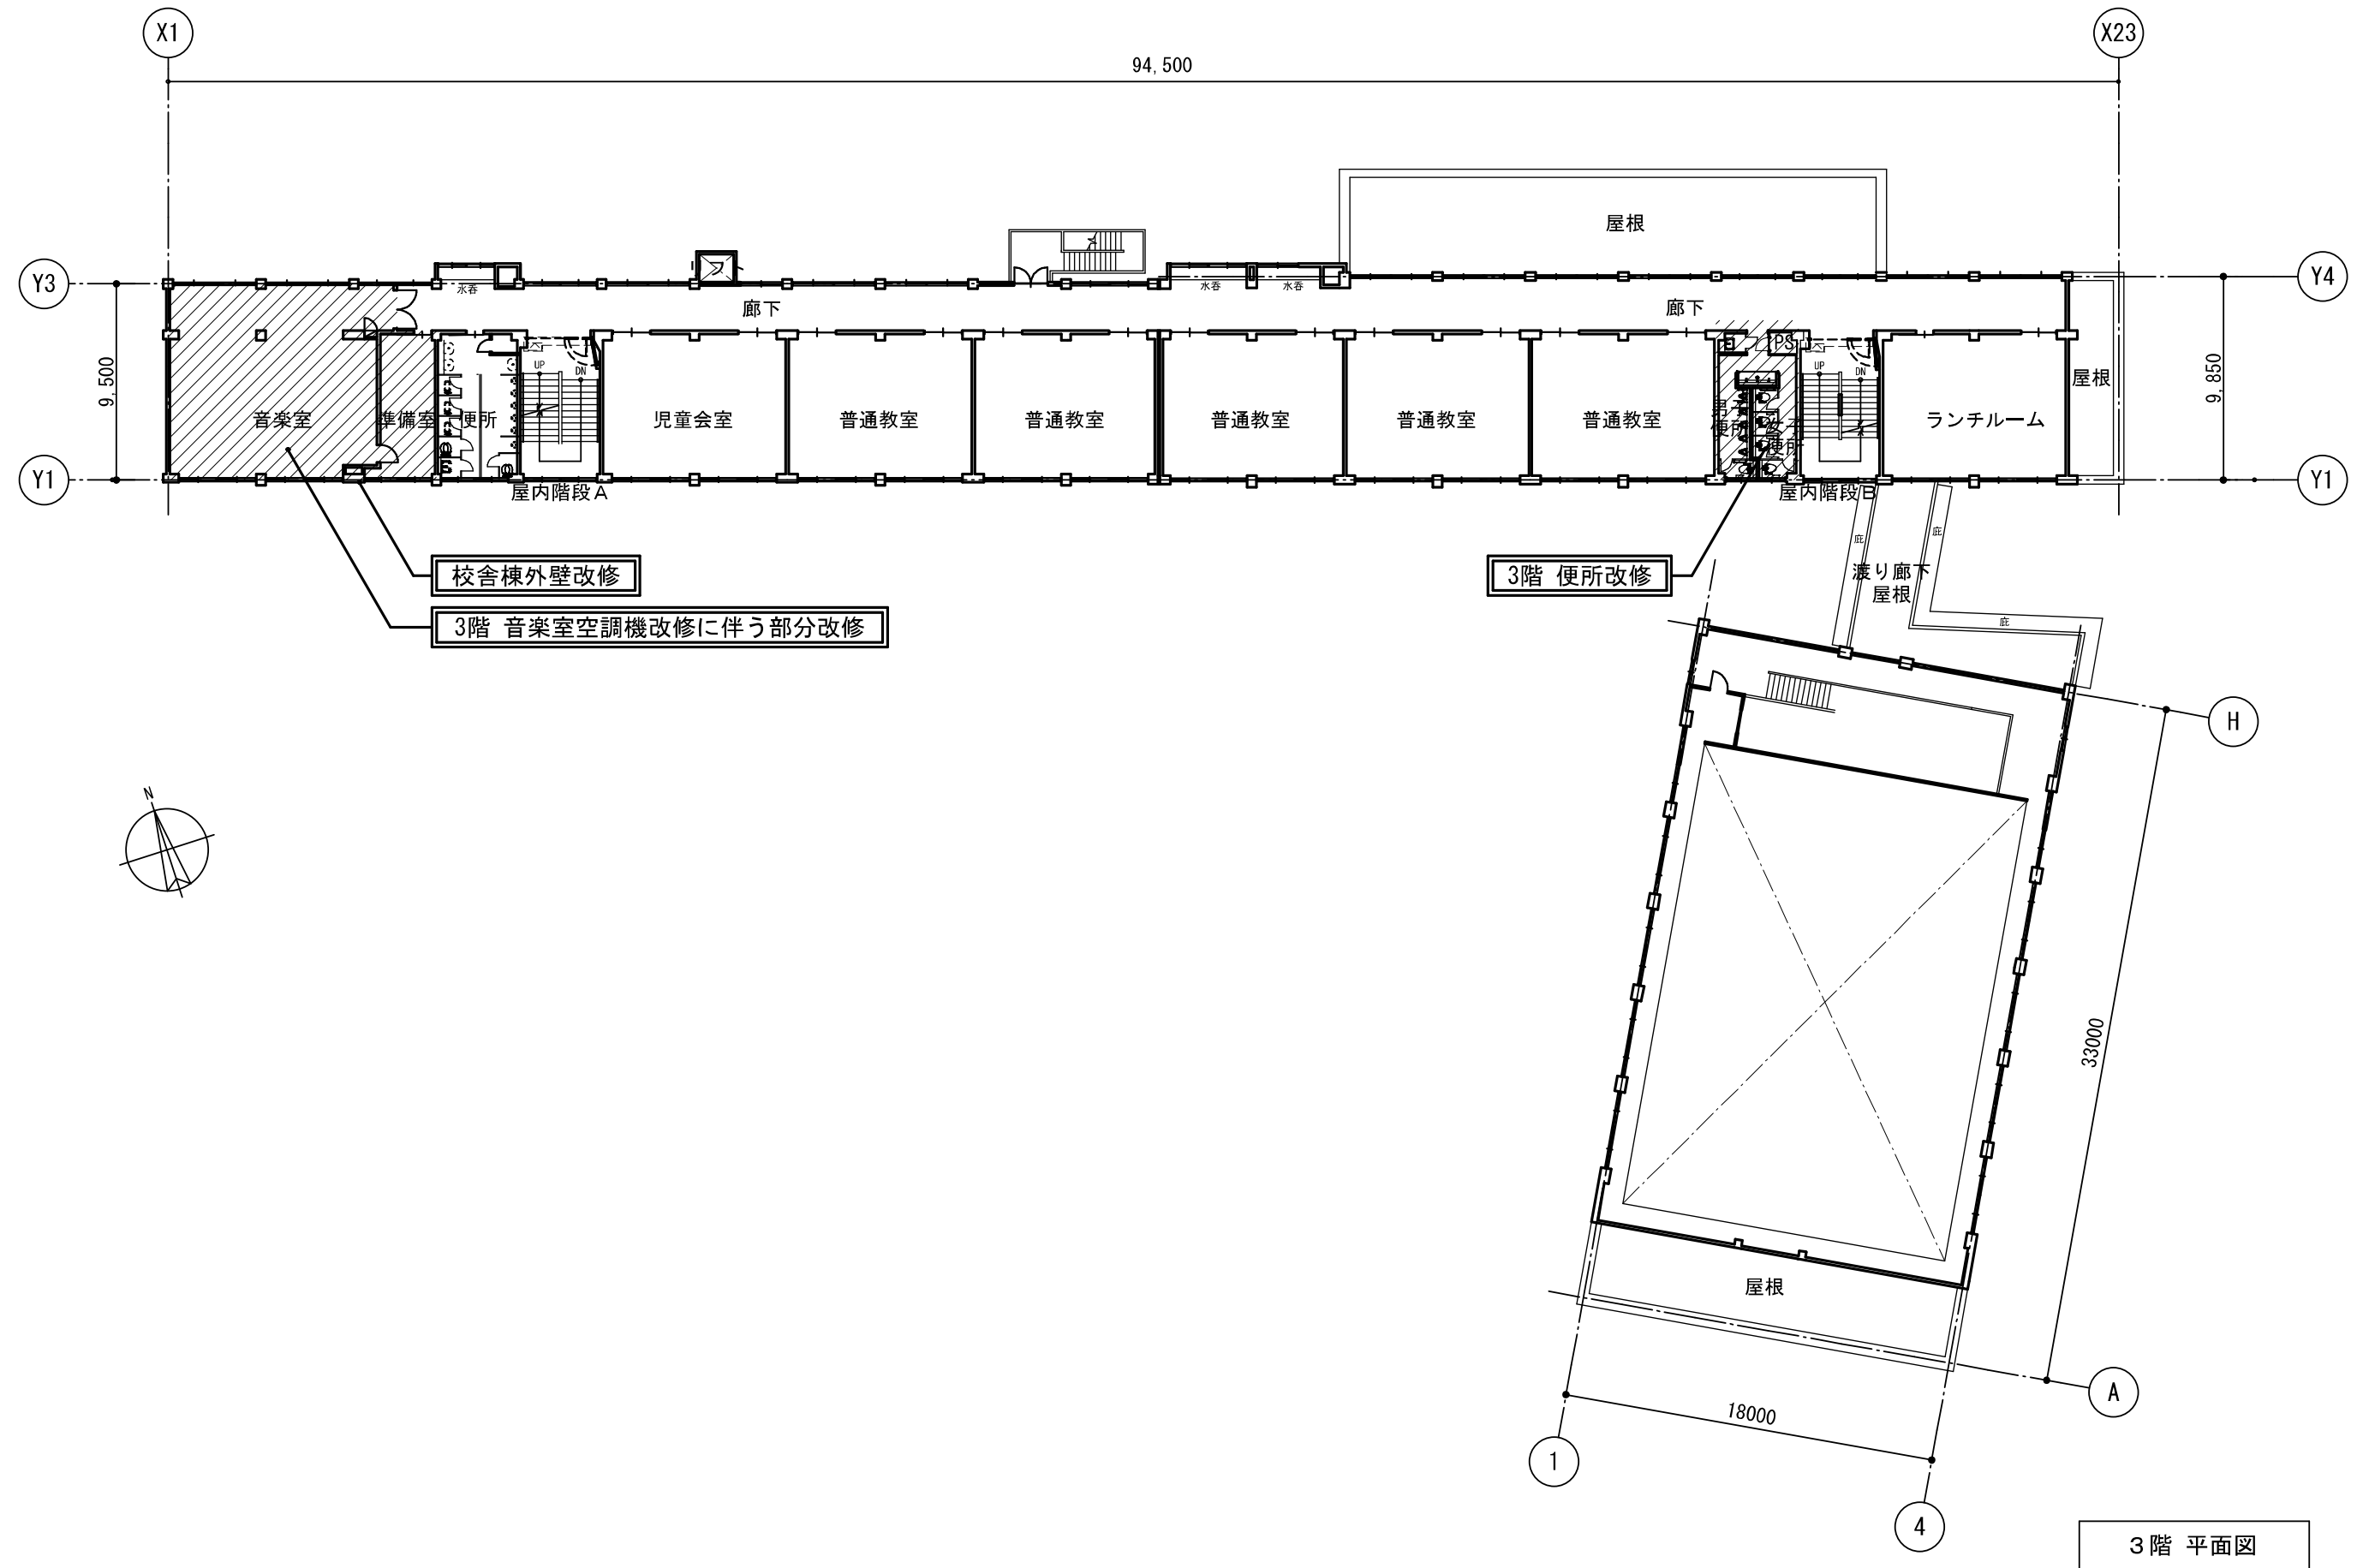


■富士見台小学校校舎外壁・便所その他改修工事



R階平面図

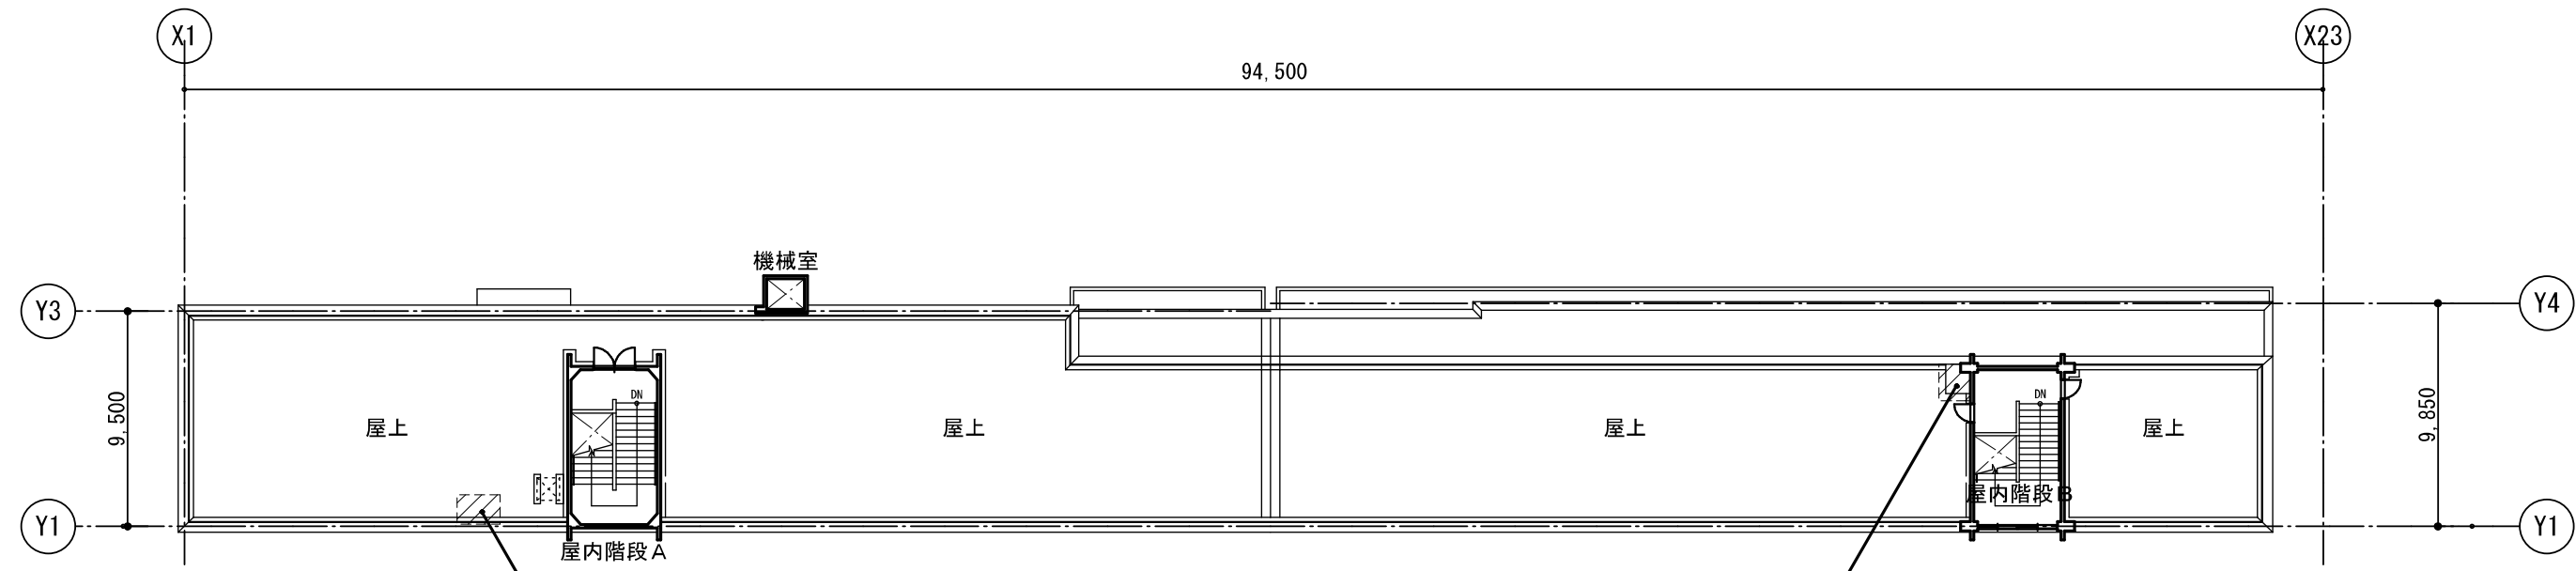


R階 音楽室空調機改修に伴う部分改修

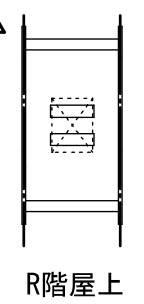


便所改修に伴うハト小屋改修

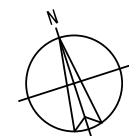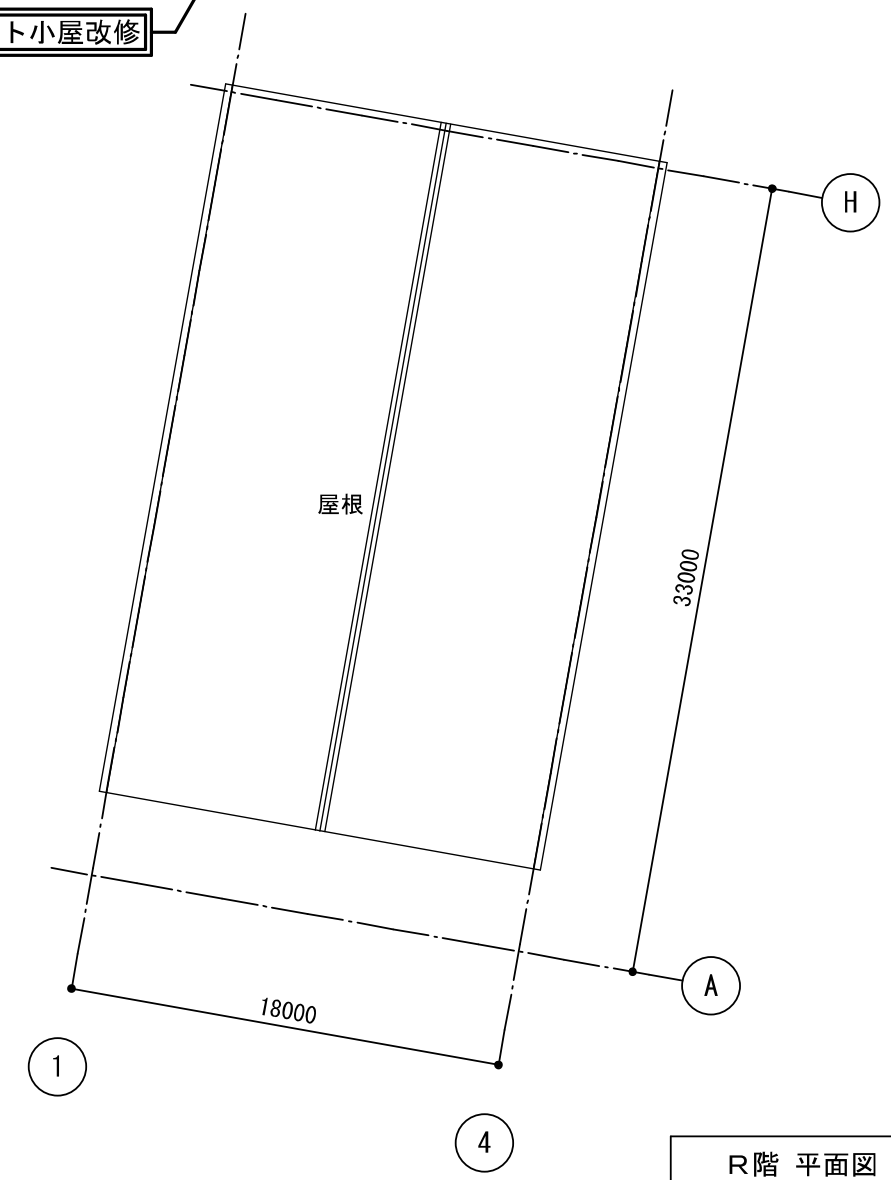

R階 平面図

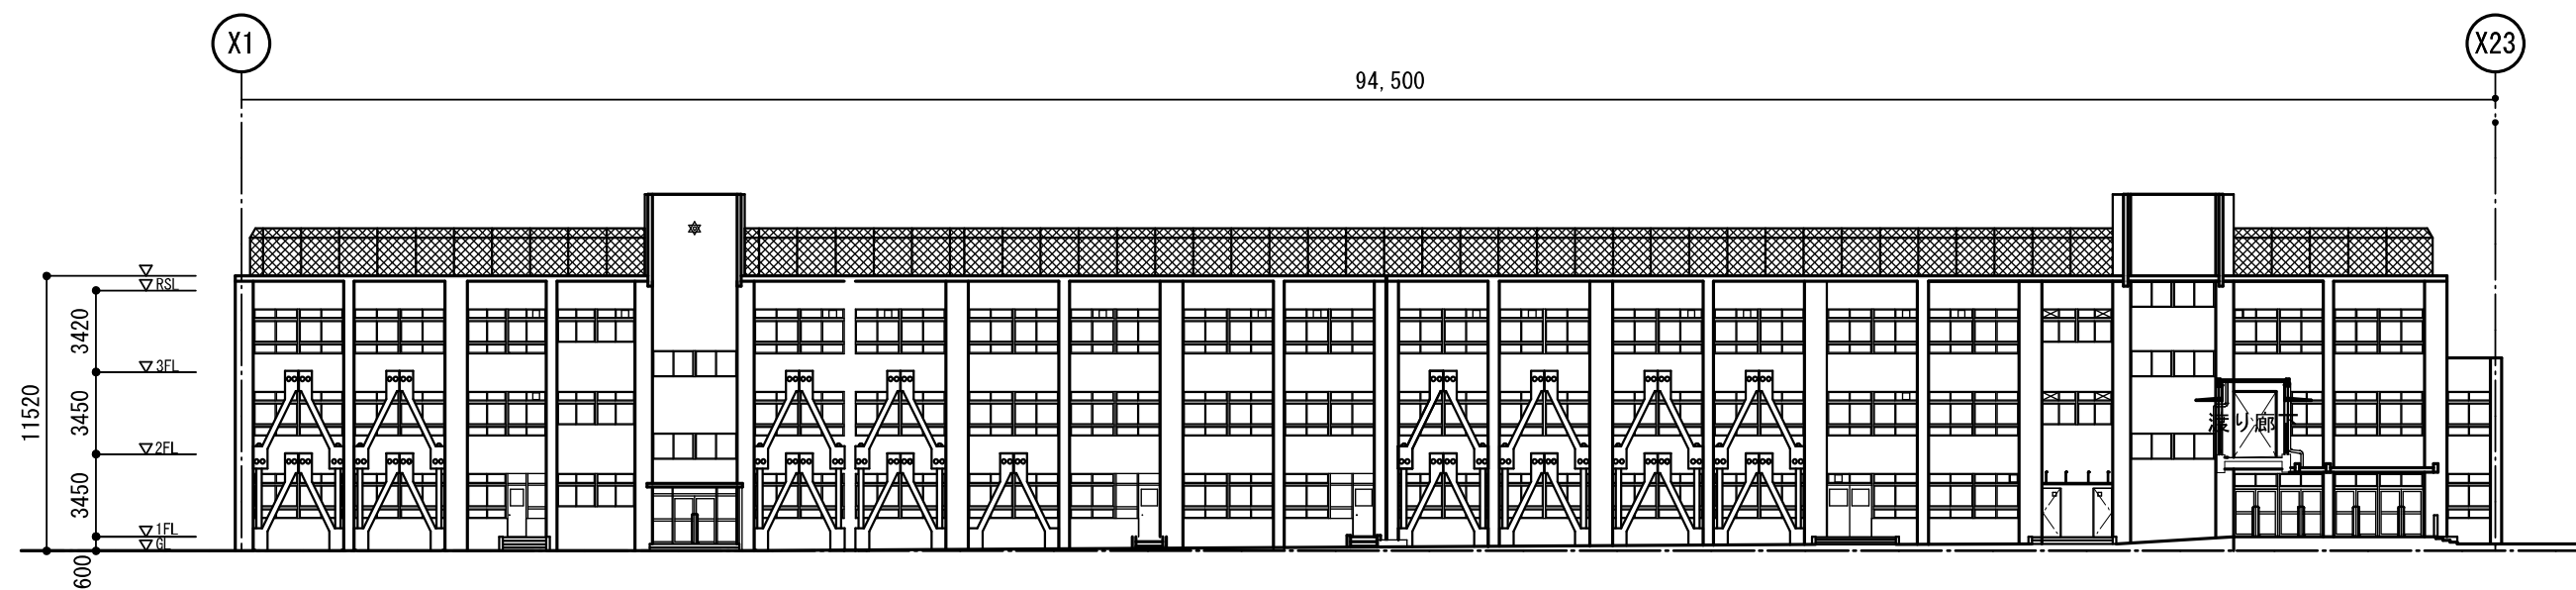

校舎棟 南立面図

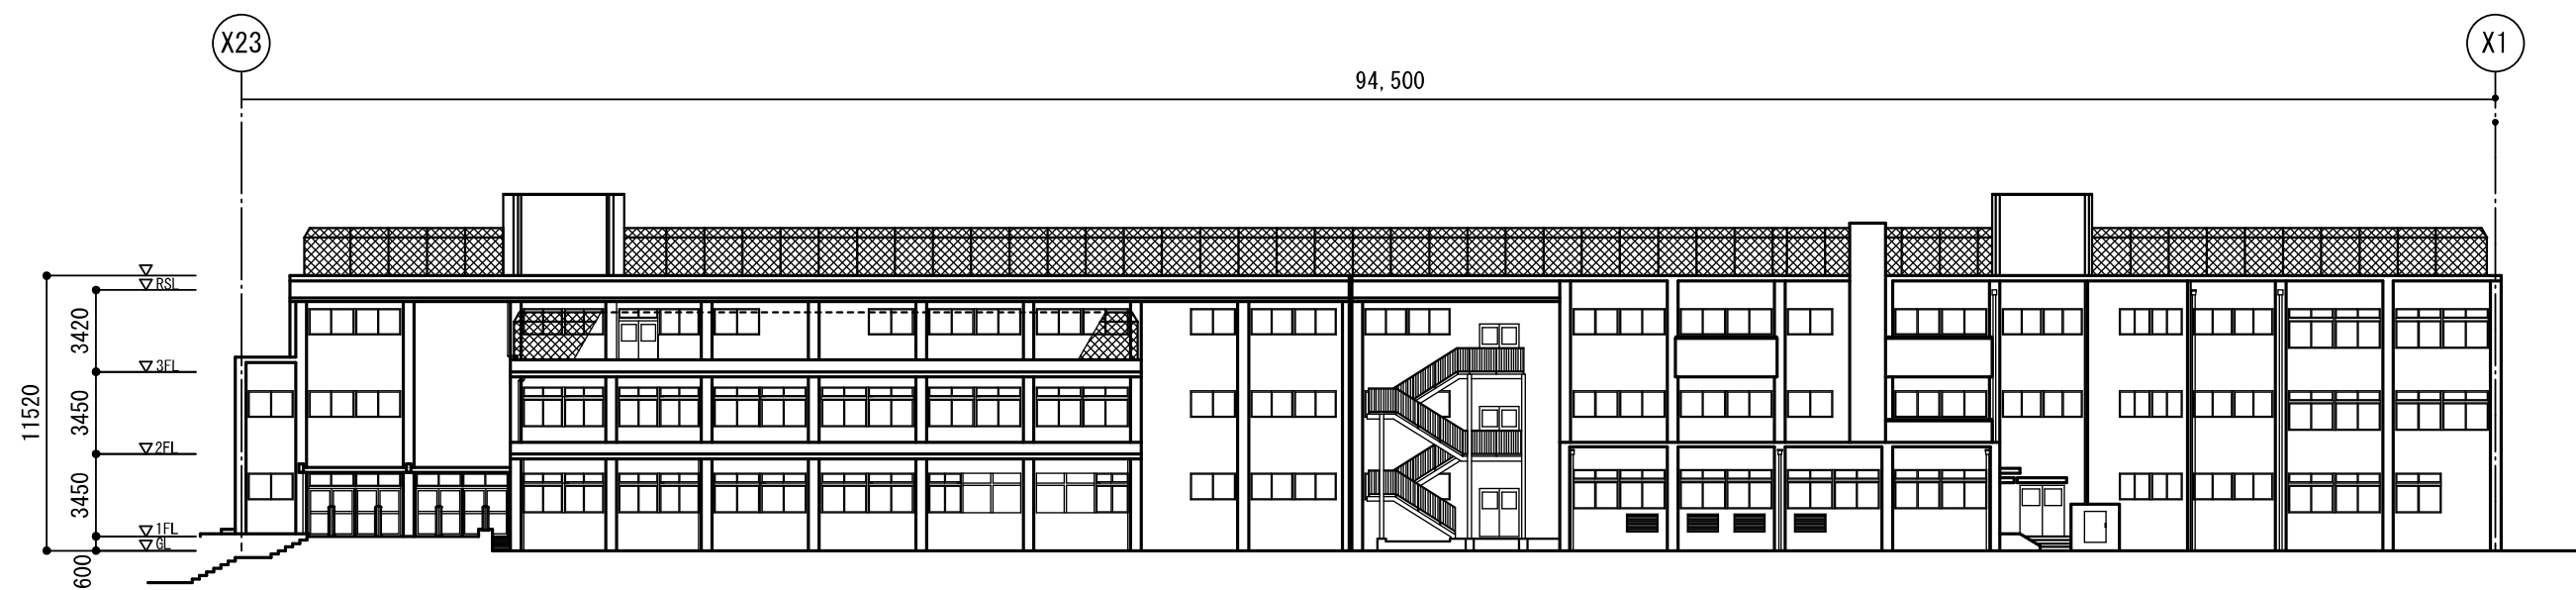


校舎棟 北立面図


立面図

■富士見台小学校校舎外壁・便所その他改修工事


校舎棟立面図・体育館棟立面図

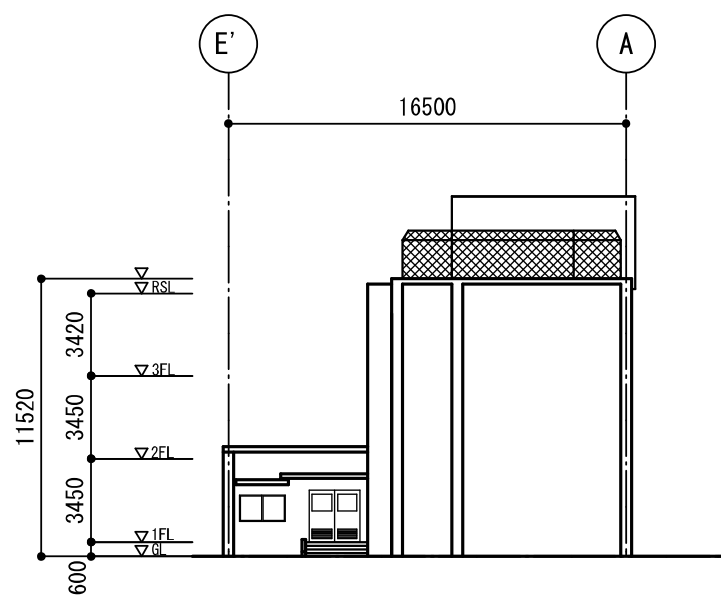


校舎棟 西立面図

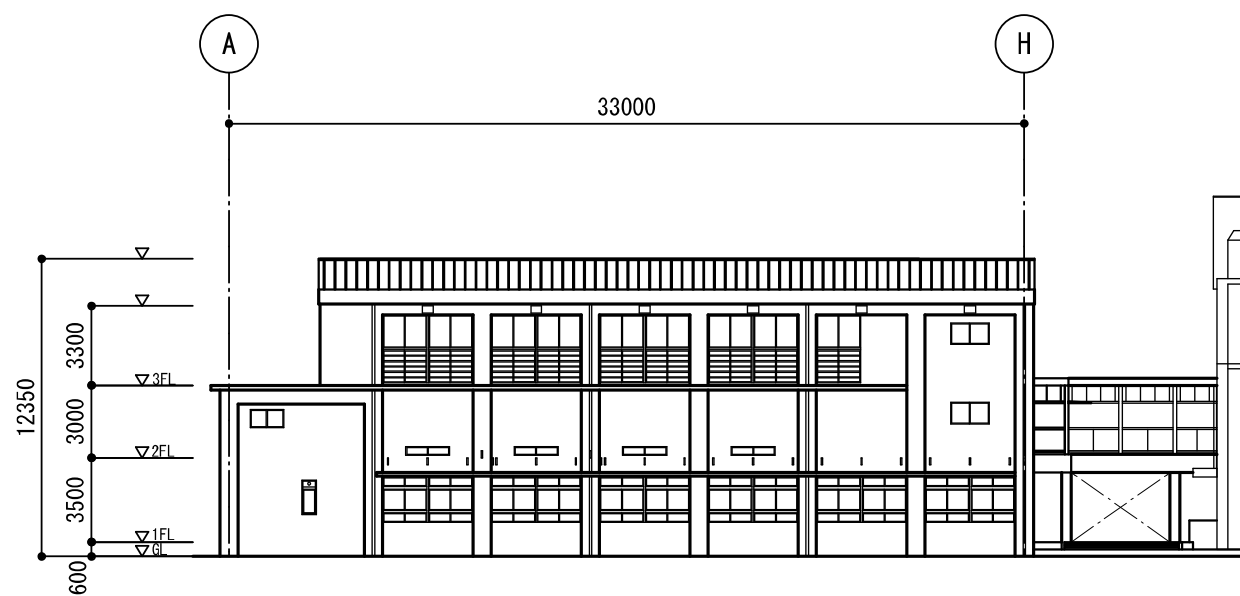


体育館 東立面図

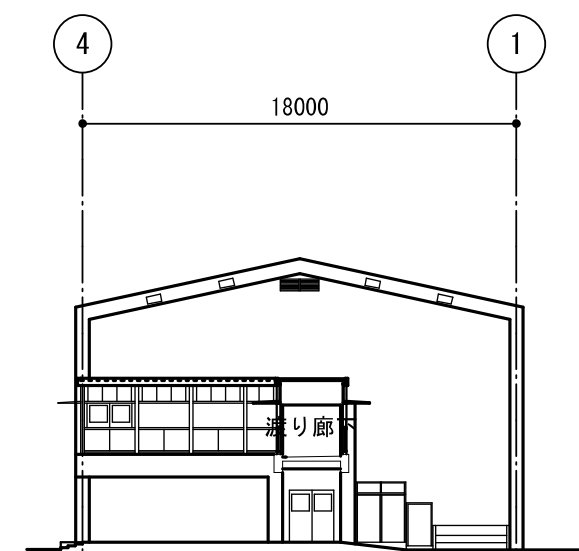


体育館 北立面図

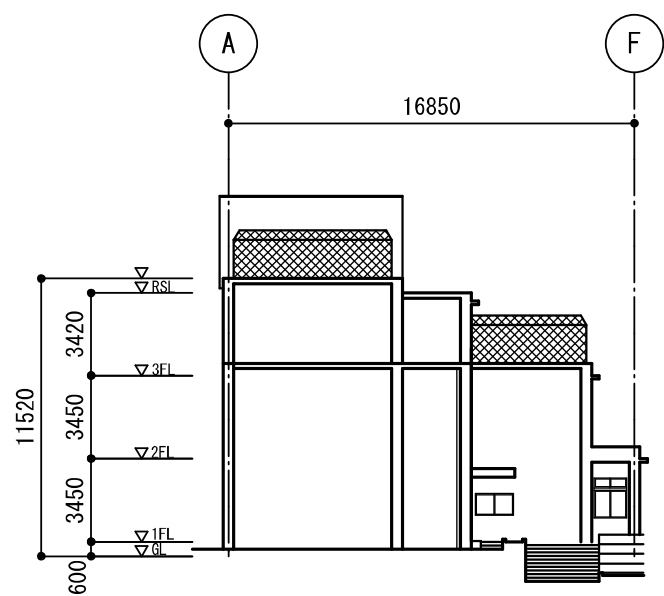

校舎棟 東立面図

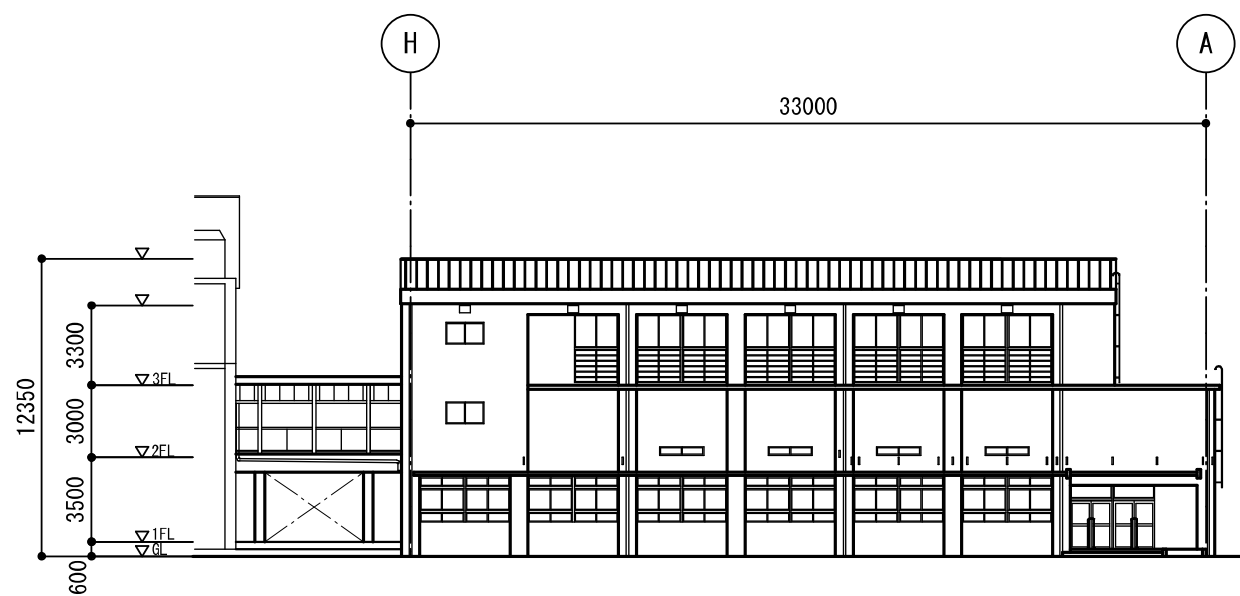

体育館 西立面図

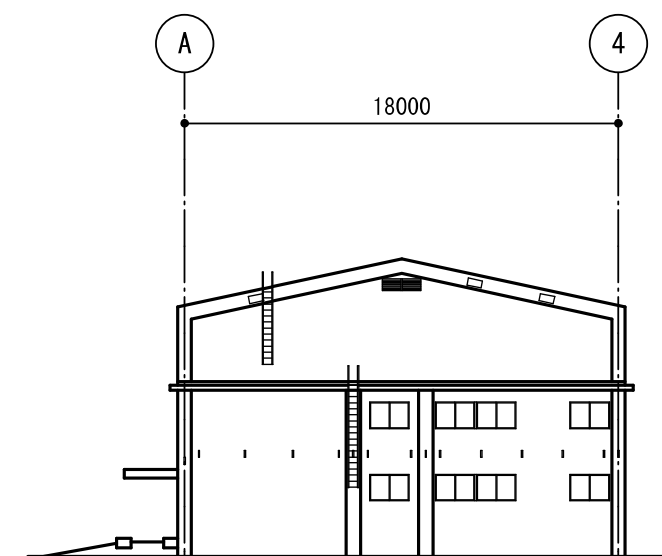

体育館 南立面図

立面図

長崎小学校特別教室・便所その他改修工事請負契約について

1 件 名	長崎小学校特別教室・便所その他改修工事			
2 契約方法	条件付一般競争入札			
3 契約締結日	平成29年6月29日			
4 契約金額	148,608,000円【税込】			
5 履行期限	平成30年2月28日まで			
6 契約の相手方	東京都豊島区東池袋一丁目32番4号 酒井建設株式会社 代表取締役 酒井 三雄			
7 入札経過	入札予定価格:151,570,000円(税抜)		低入札調査価格:適用(非公表)	
	業者名	入札金額(税抜)	総合評価 点数	備考
	1 酒井建設株式会社	137,600,000円	27.2	落札
	2 伊藤興業株式会社	136,673,000円	26.8	
	3 立花建設株式会社 豊島営業所			辞退
	4 松本建設株式会社			辞退
8 工事概要	22～25ページ参照			



長崎小学校特別教室・便所その他改修工事

工事概要・案内図・工事工程表

工事概要

- 1) 工事件名長崎小学校特別教室・便所その他改修工事
- 2) 工事場所東京都豊島区长崎二丁目6番3号
- 3) 工期契約の翌日より 平成30年 2月 28日迄
- 4) 工事内容・特別教室改修工事（理科室・図工室及び各準備室）（10月末まで）
 - ・ 1～3階の北トイレ改修工事（10月末まで）
 - ・ 外壁改修工事（10月末まで）
 - ・ プール全面改修工事（水槽含む）（11月より2月末まで）

工事場所：豊島区长崎二丁目6番3号

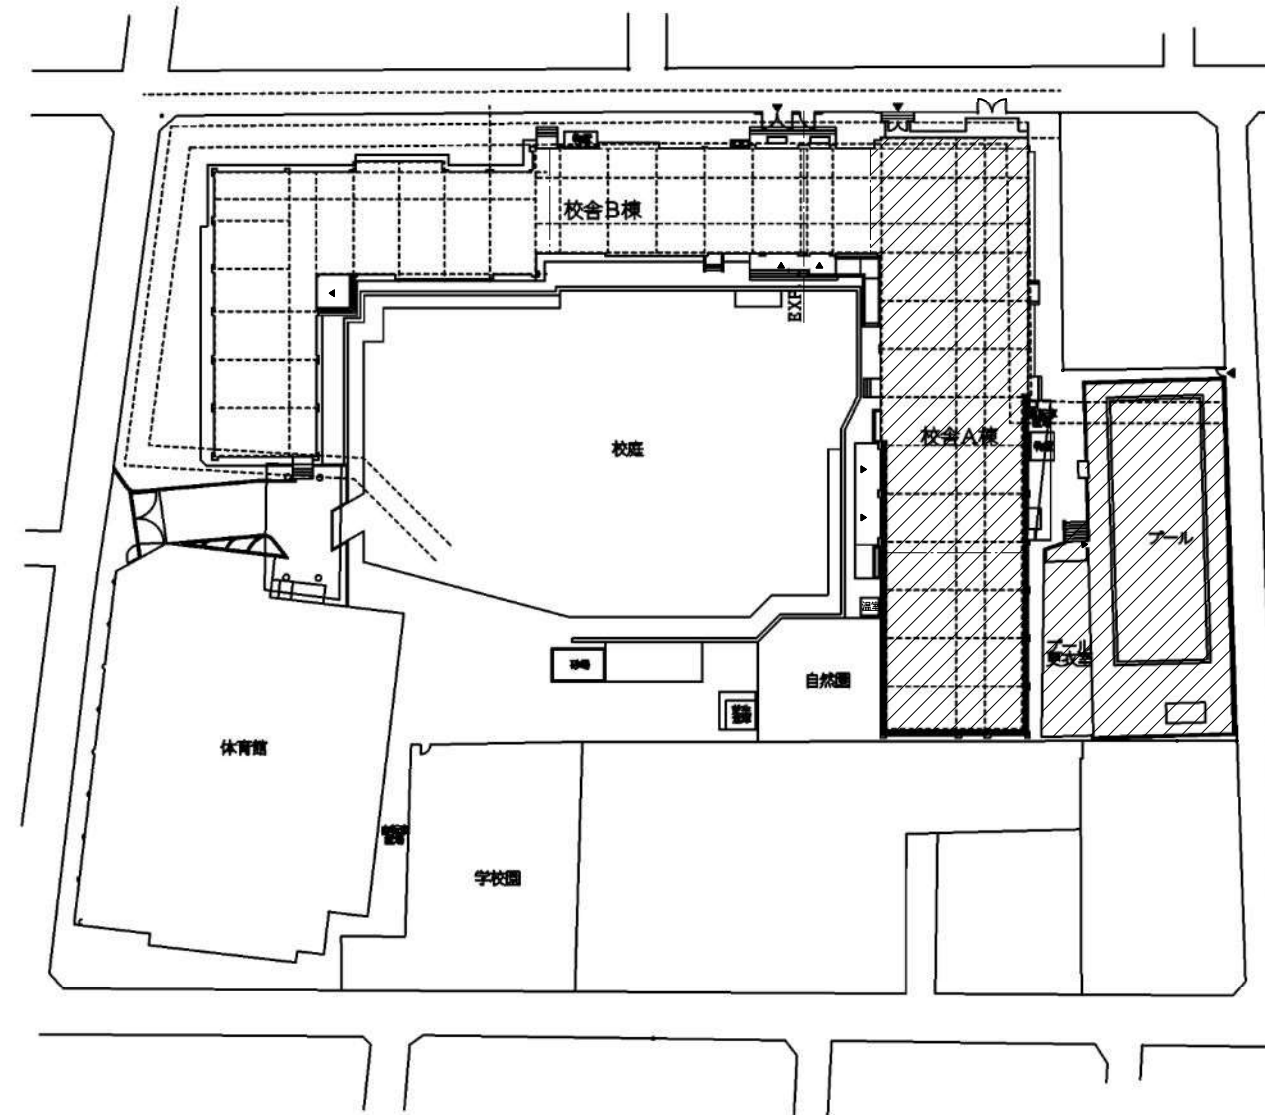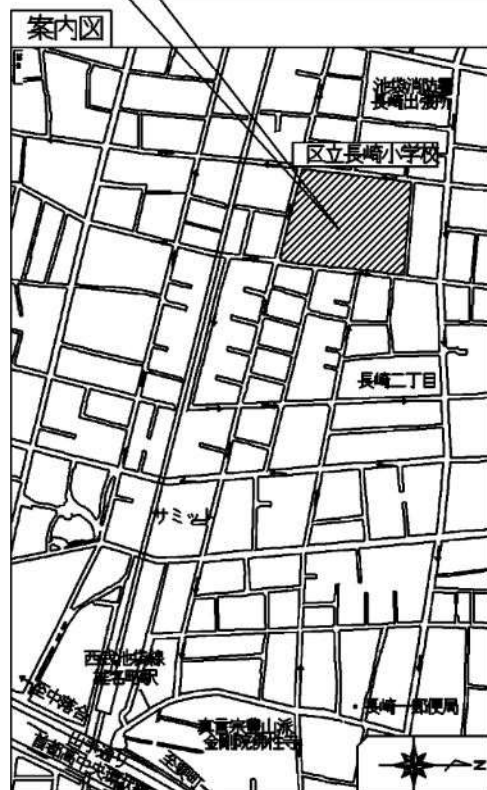

配置図




- : 工事対象建物を示す。
- : 校舎外壁改修範囲を示す。



	平成29年												平成30年		
	1月	2月	3月	4月	5月	6月	7月	8月	9月	10月	11月	12月	1月	2月	3月
外部改修															
外壁改修工事							●	●	●	●	●	●	●		
内部改修															
特別教室改修工事(理科室・図工室及び各準備室)							●	●	●	●	●	●	●		
1～3階の北便所改修工事							●	●	●	●	●	●	●		
プール全面改修工事													●	●	●

長崎小学校特別教室・便所その他改修工事

1、2階 平面図

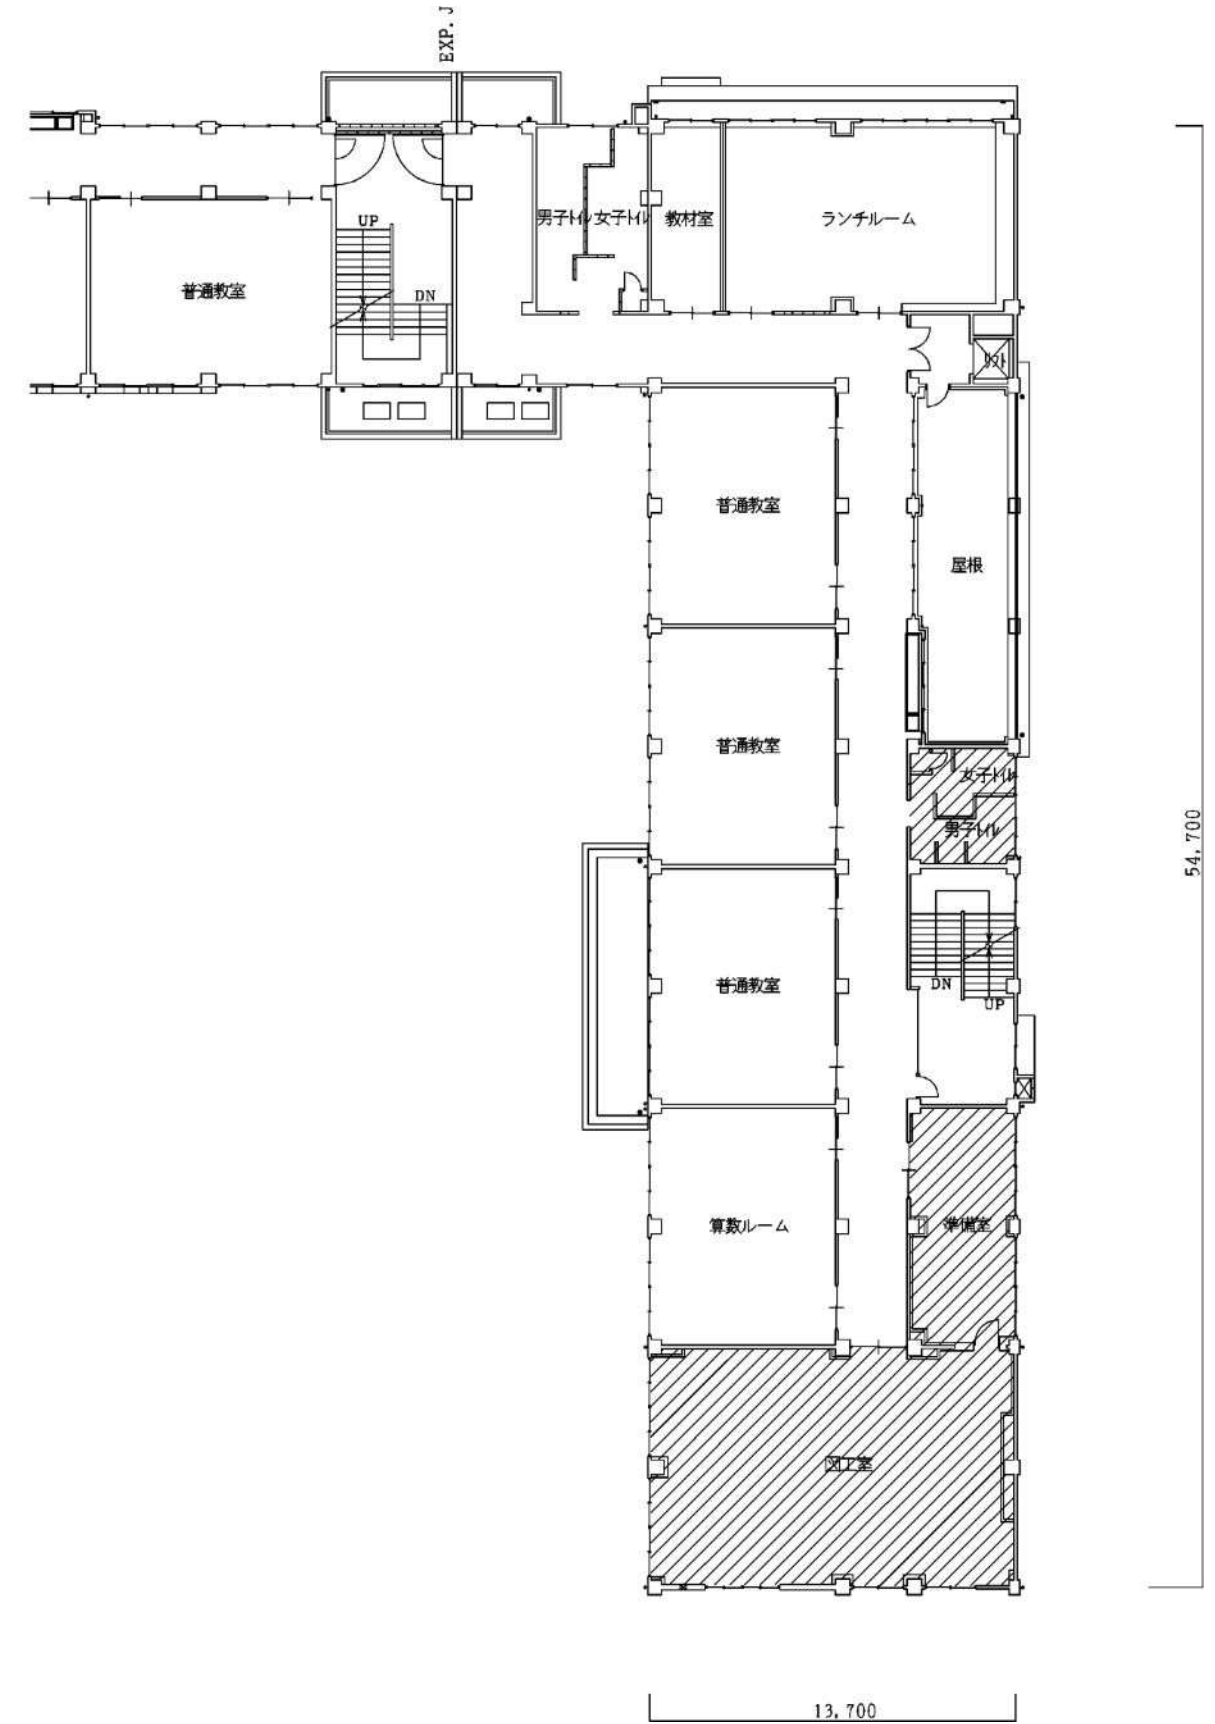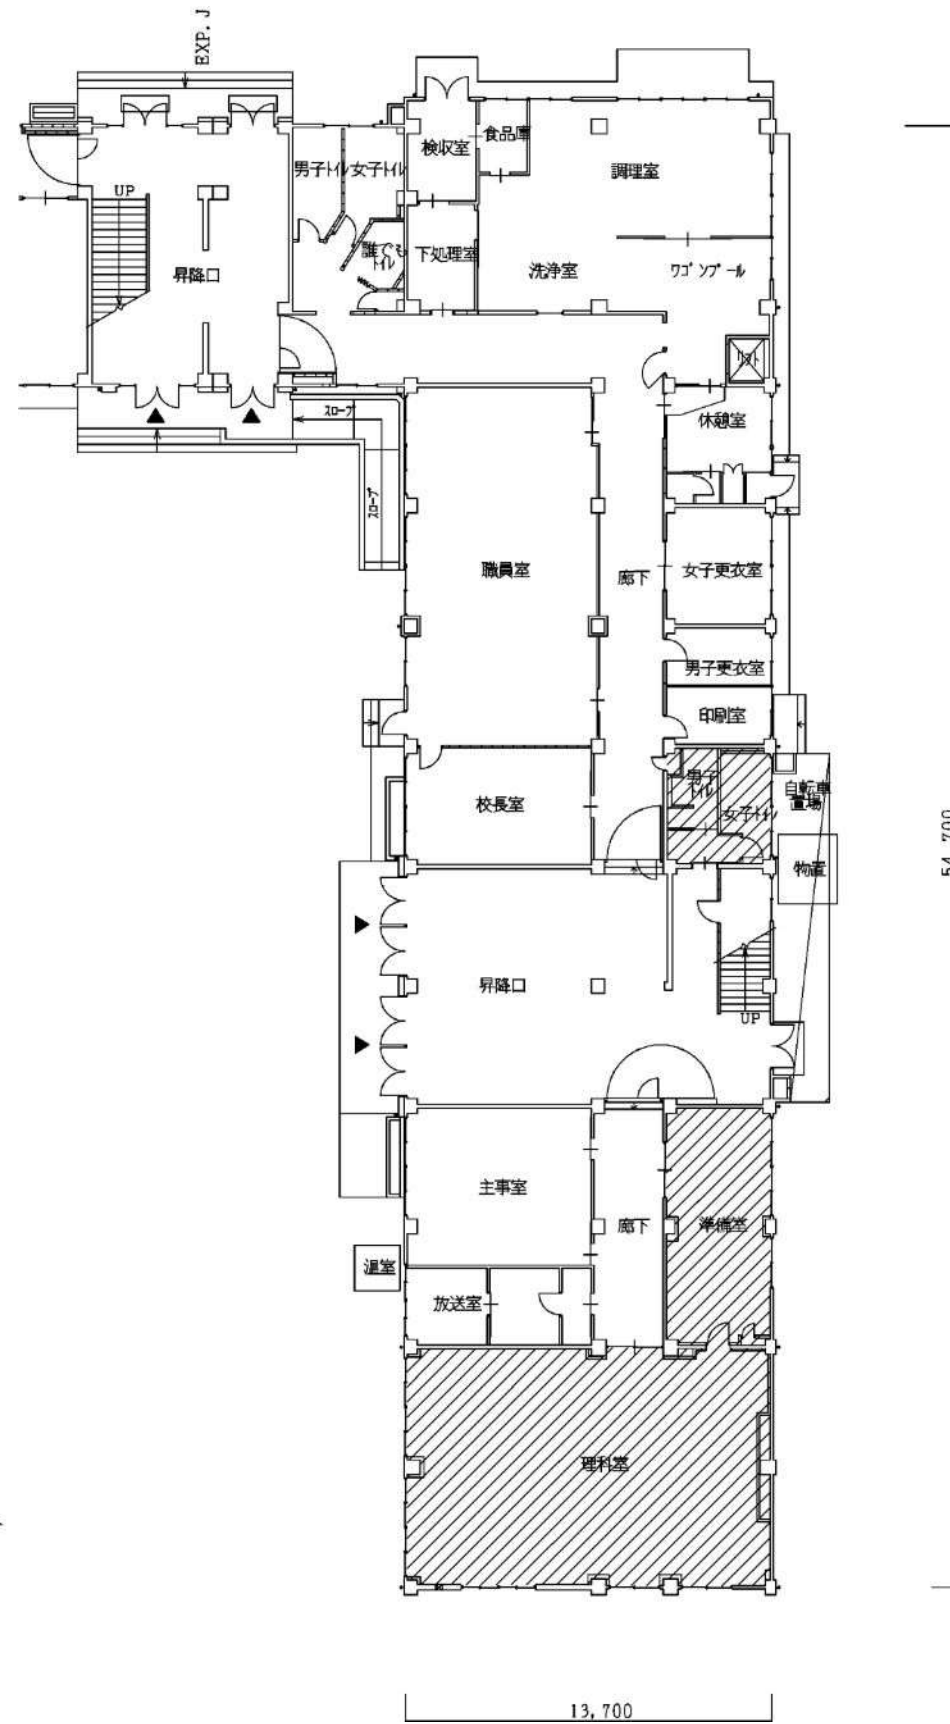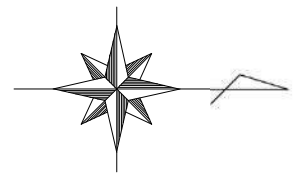


1階 平面図

内部改修部分を示す


2階 平面図

内部改修部分を示す

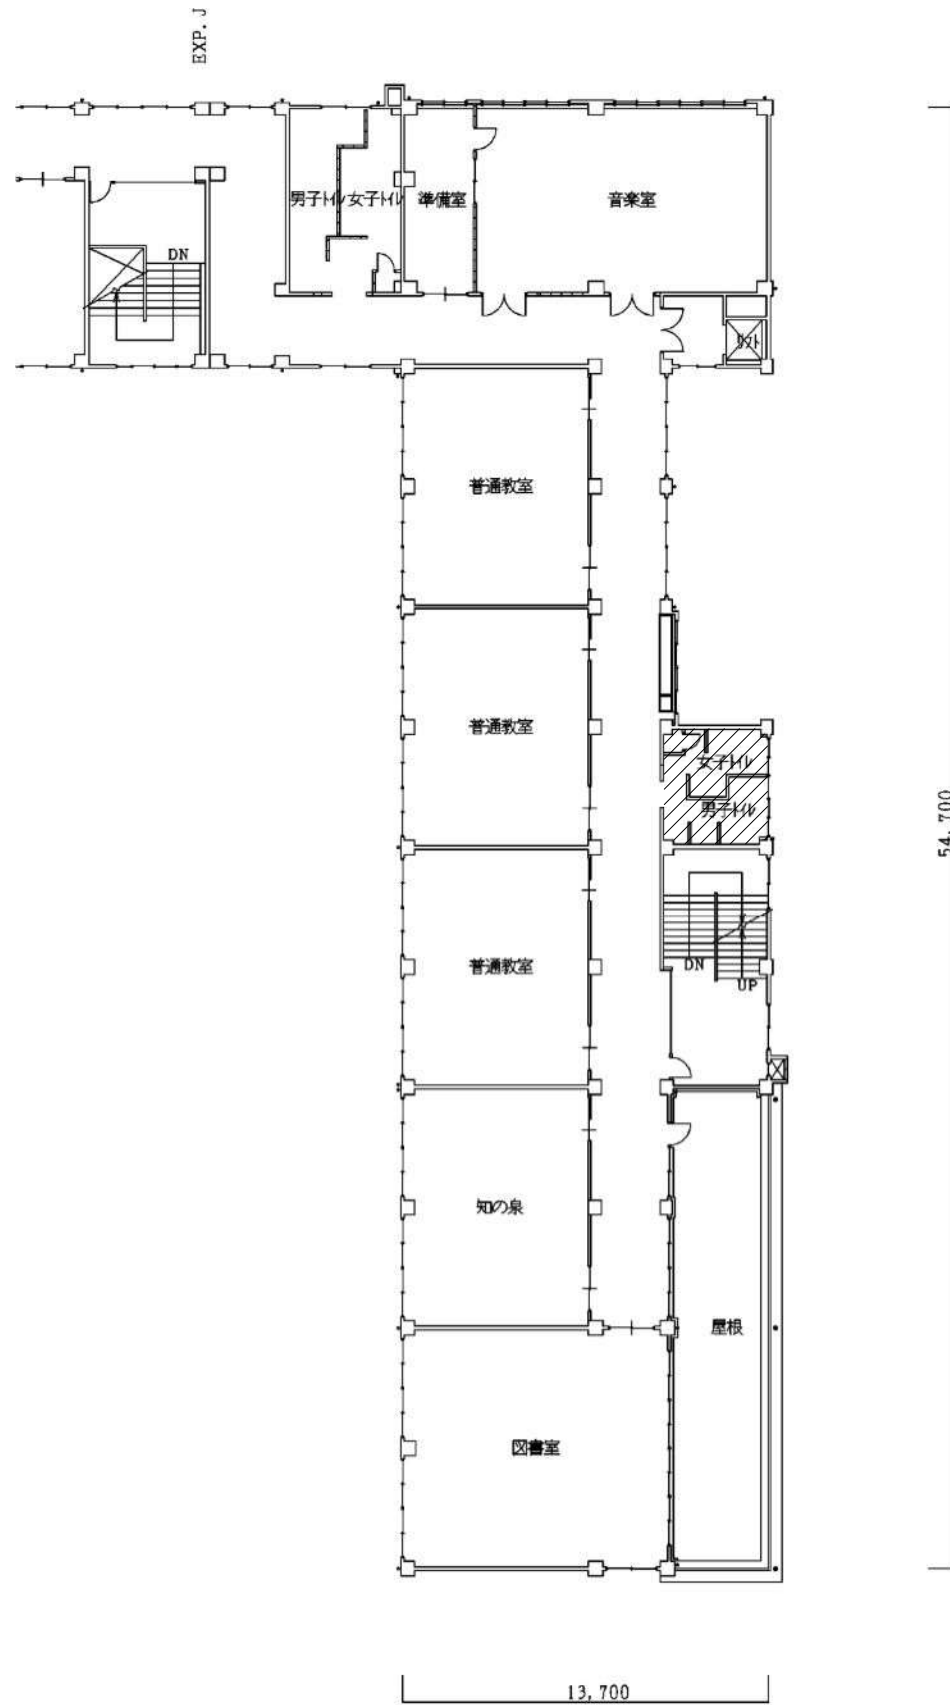


3階 平面図


内部改修 部分を示す

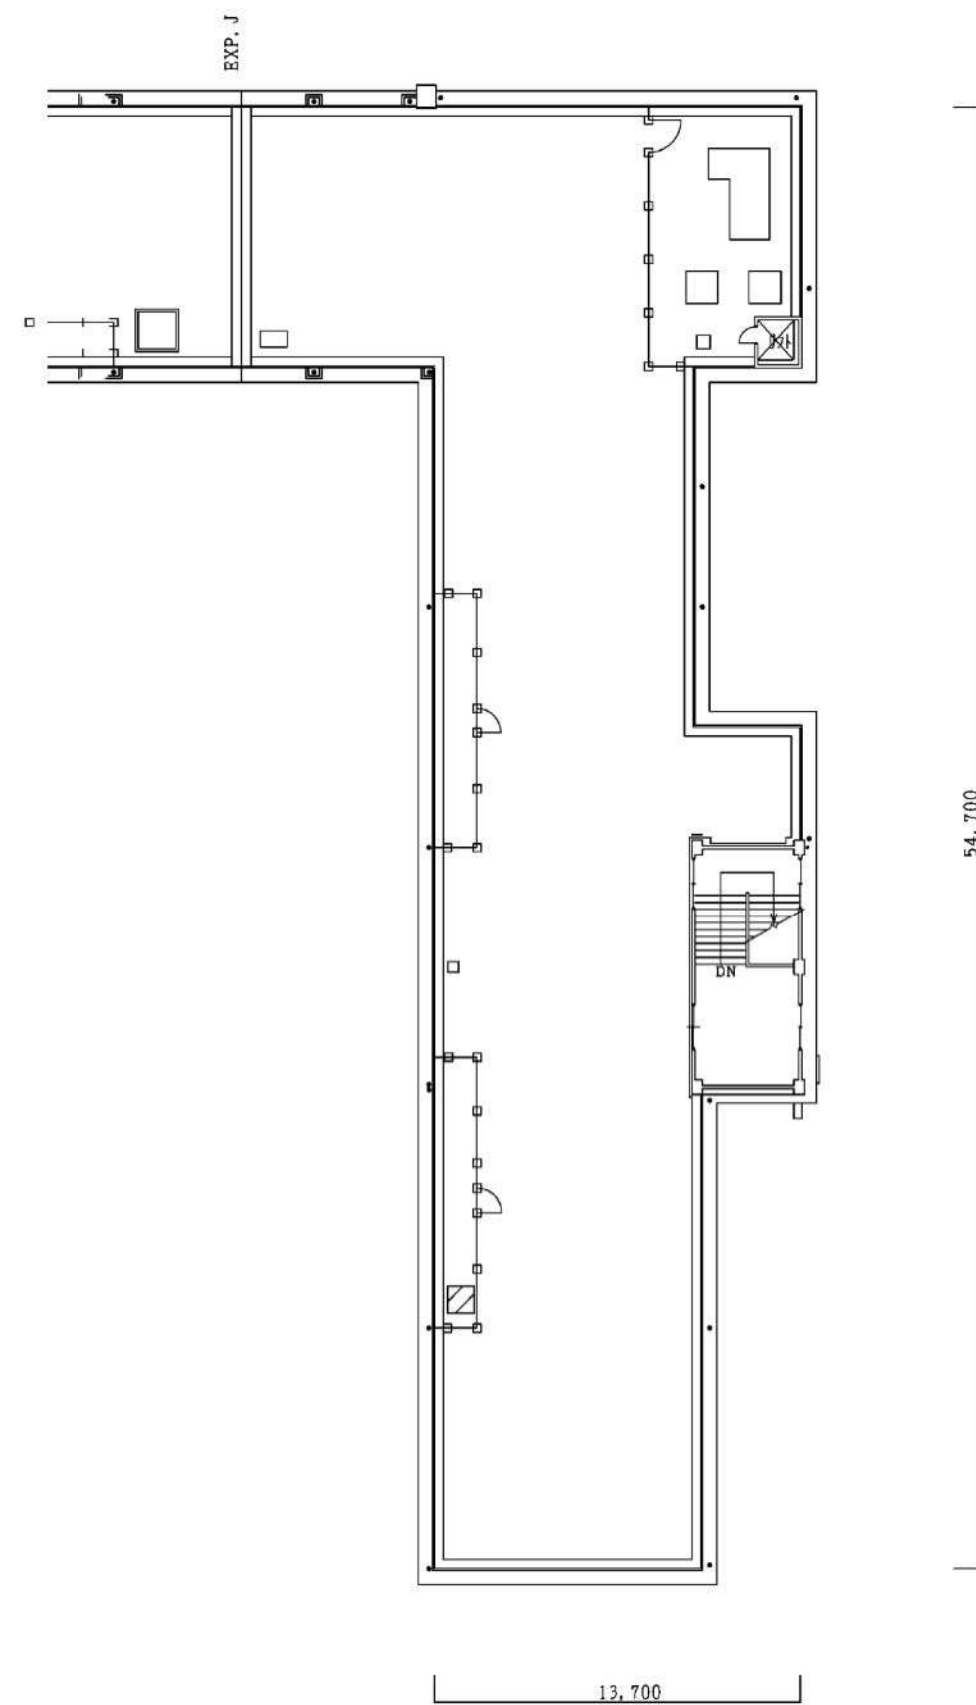


R階 平面図

改修 部分を示す

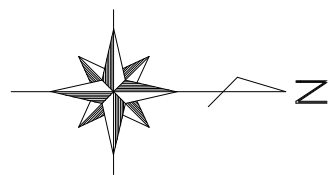


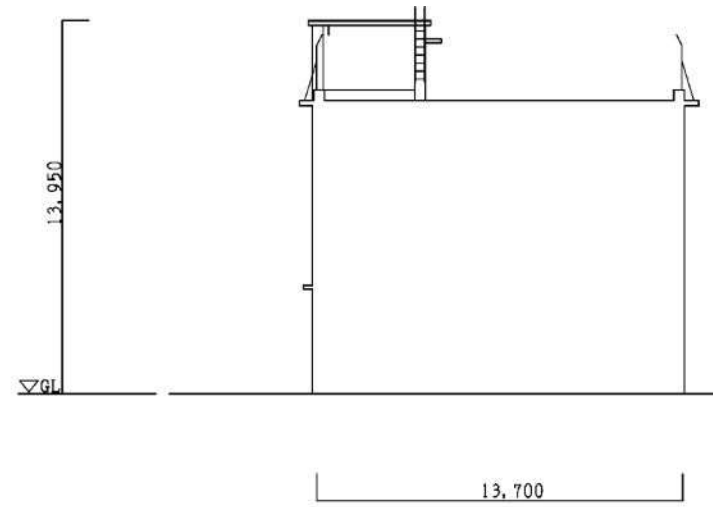


西側立面図

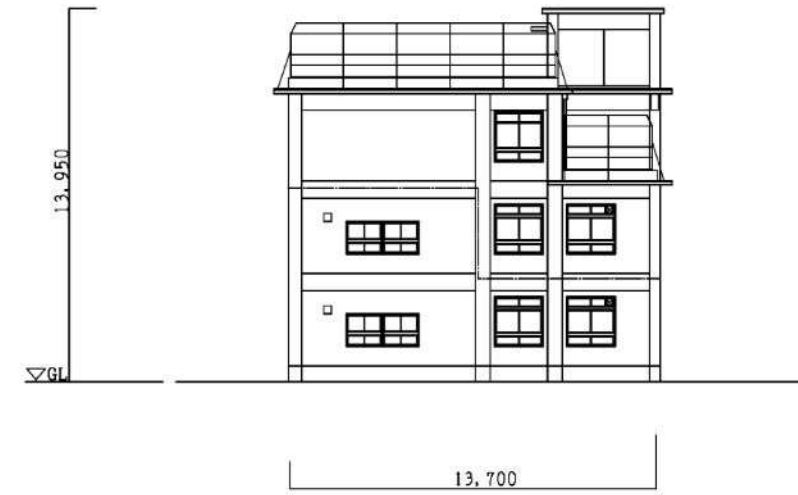

東側立面図

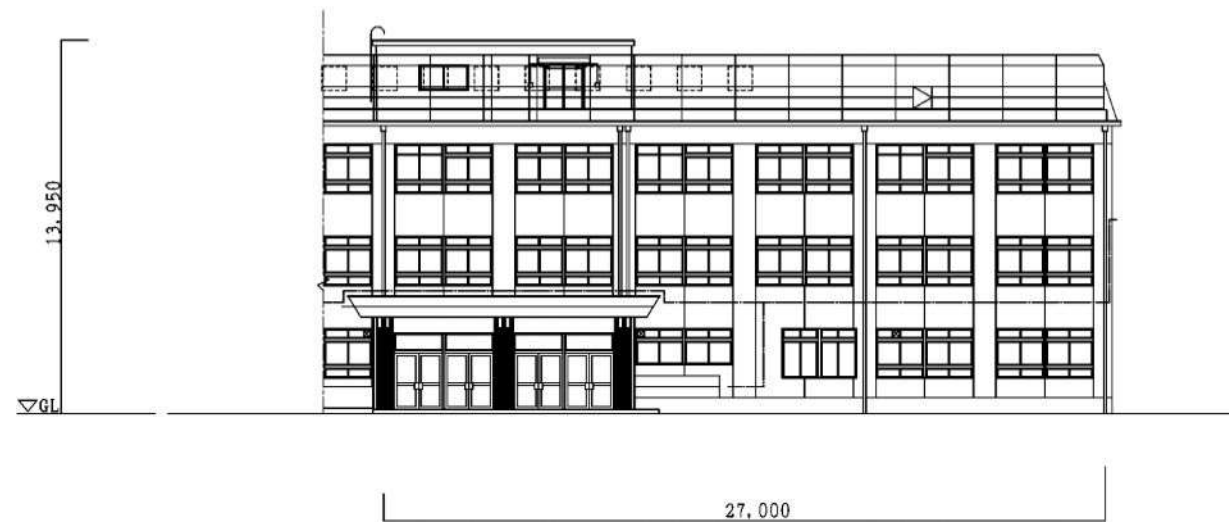

南側立面図

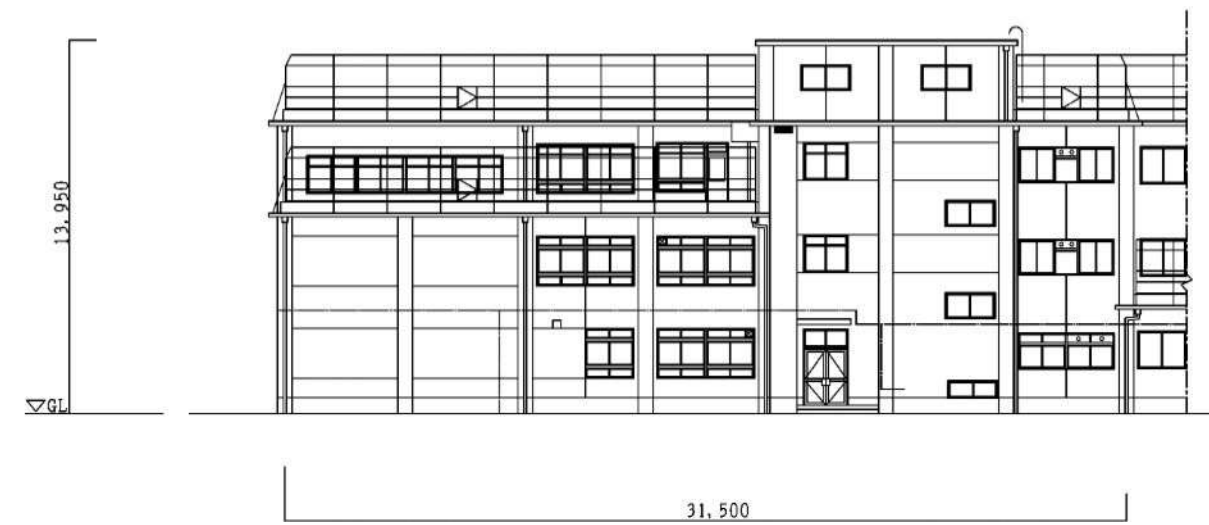

北側立面図