


豊島地区清掃工場建設工事工程

区民建設委員会資料

平成7年10月3日

1.

①旧スケートセンター建物既存基礎杭解体工事
(平成7年11月~平成7年12月)

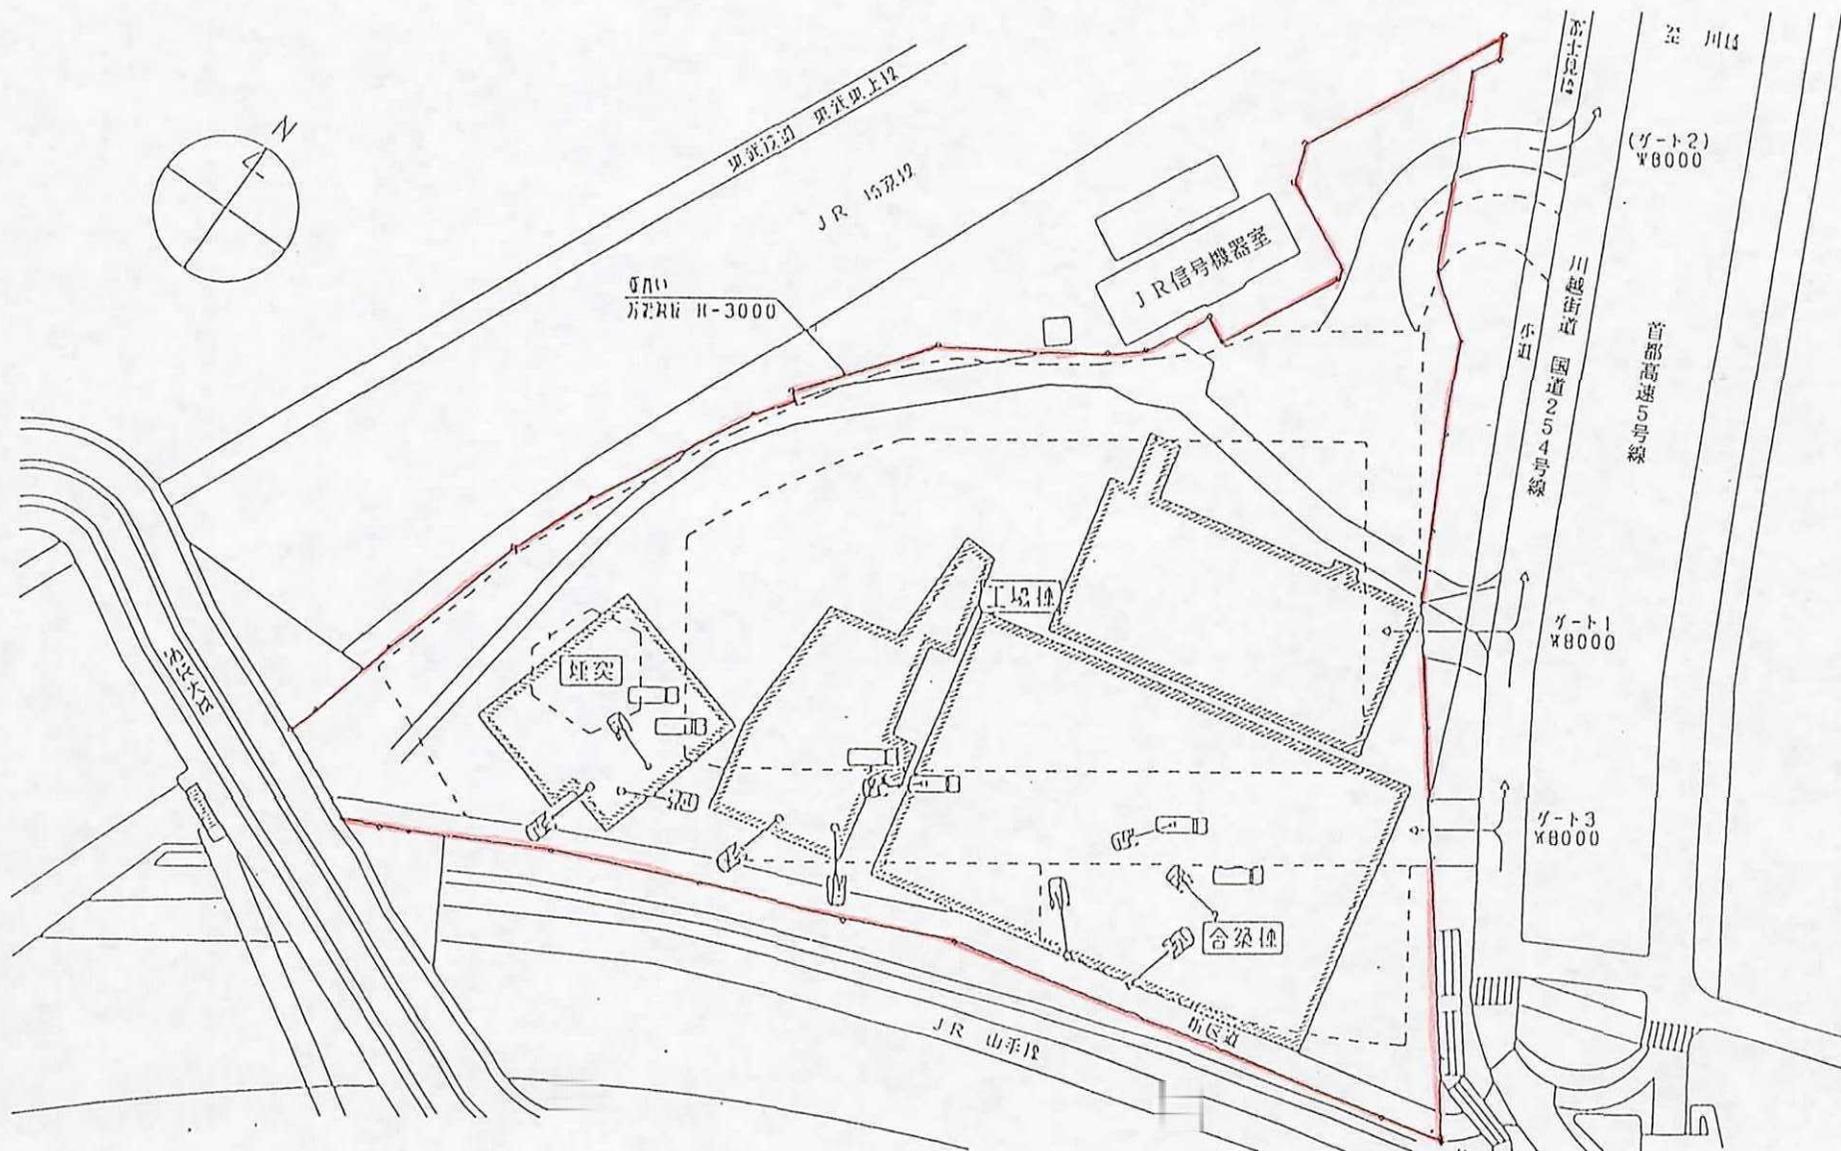


豊島地区清掃工場建設工事工程

区民建設委員会資料
平成7年10月3日

2.

② 杭工事
(平成8年1月~平成8年4月)

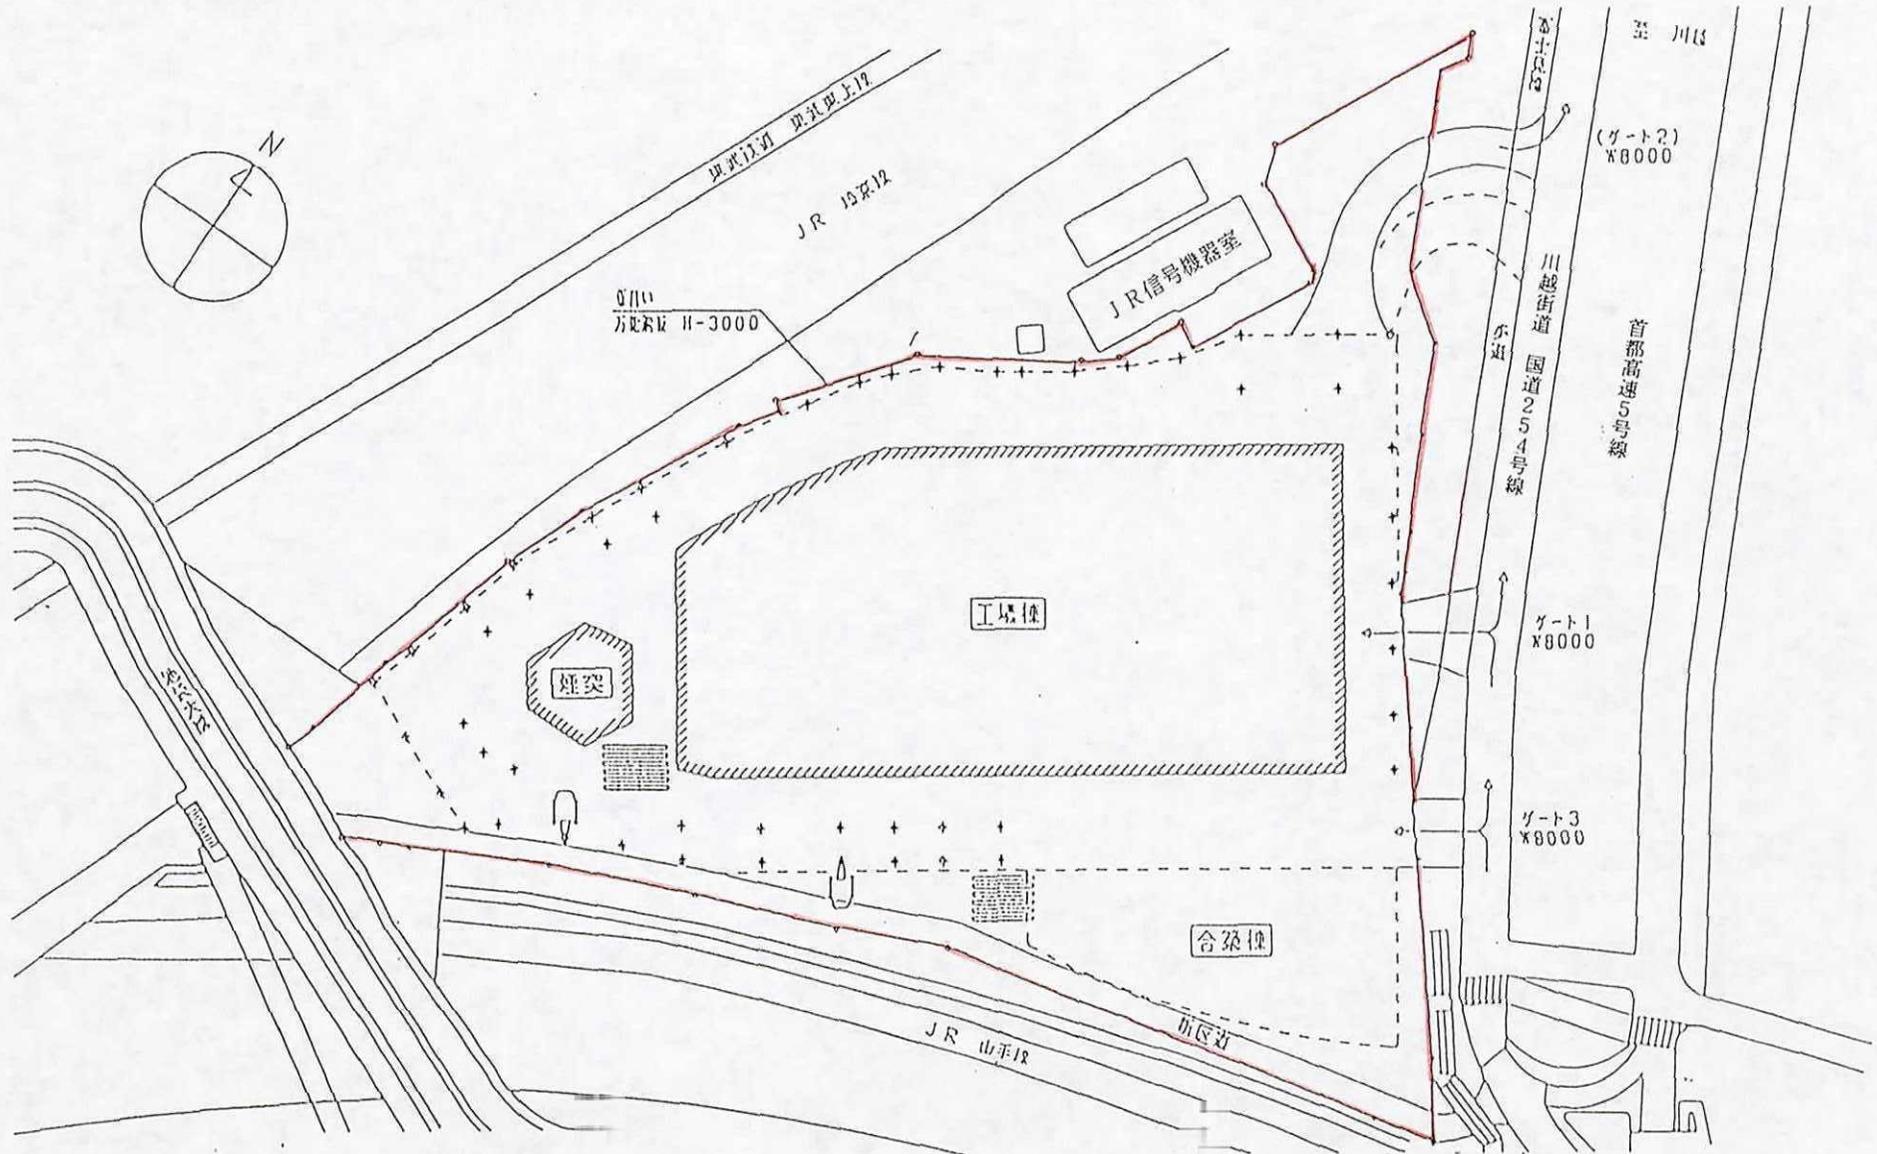

豊島地区清掃工場建設工事工程


区民建設委員会資料

平成7年10月3日

3.

③ 池袋大橋アクセス工事
(平成8年5月～平成10年1月)

⑥ 合梁柱工事
(平成8年10月～平成10年12月)

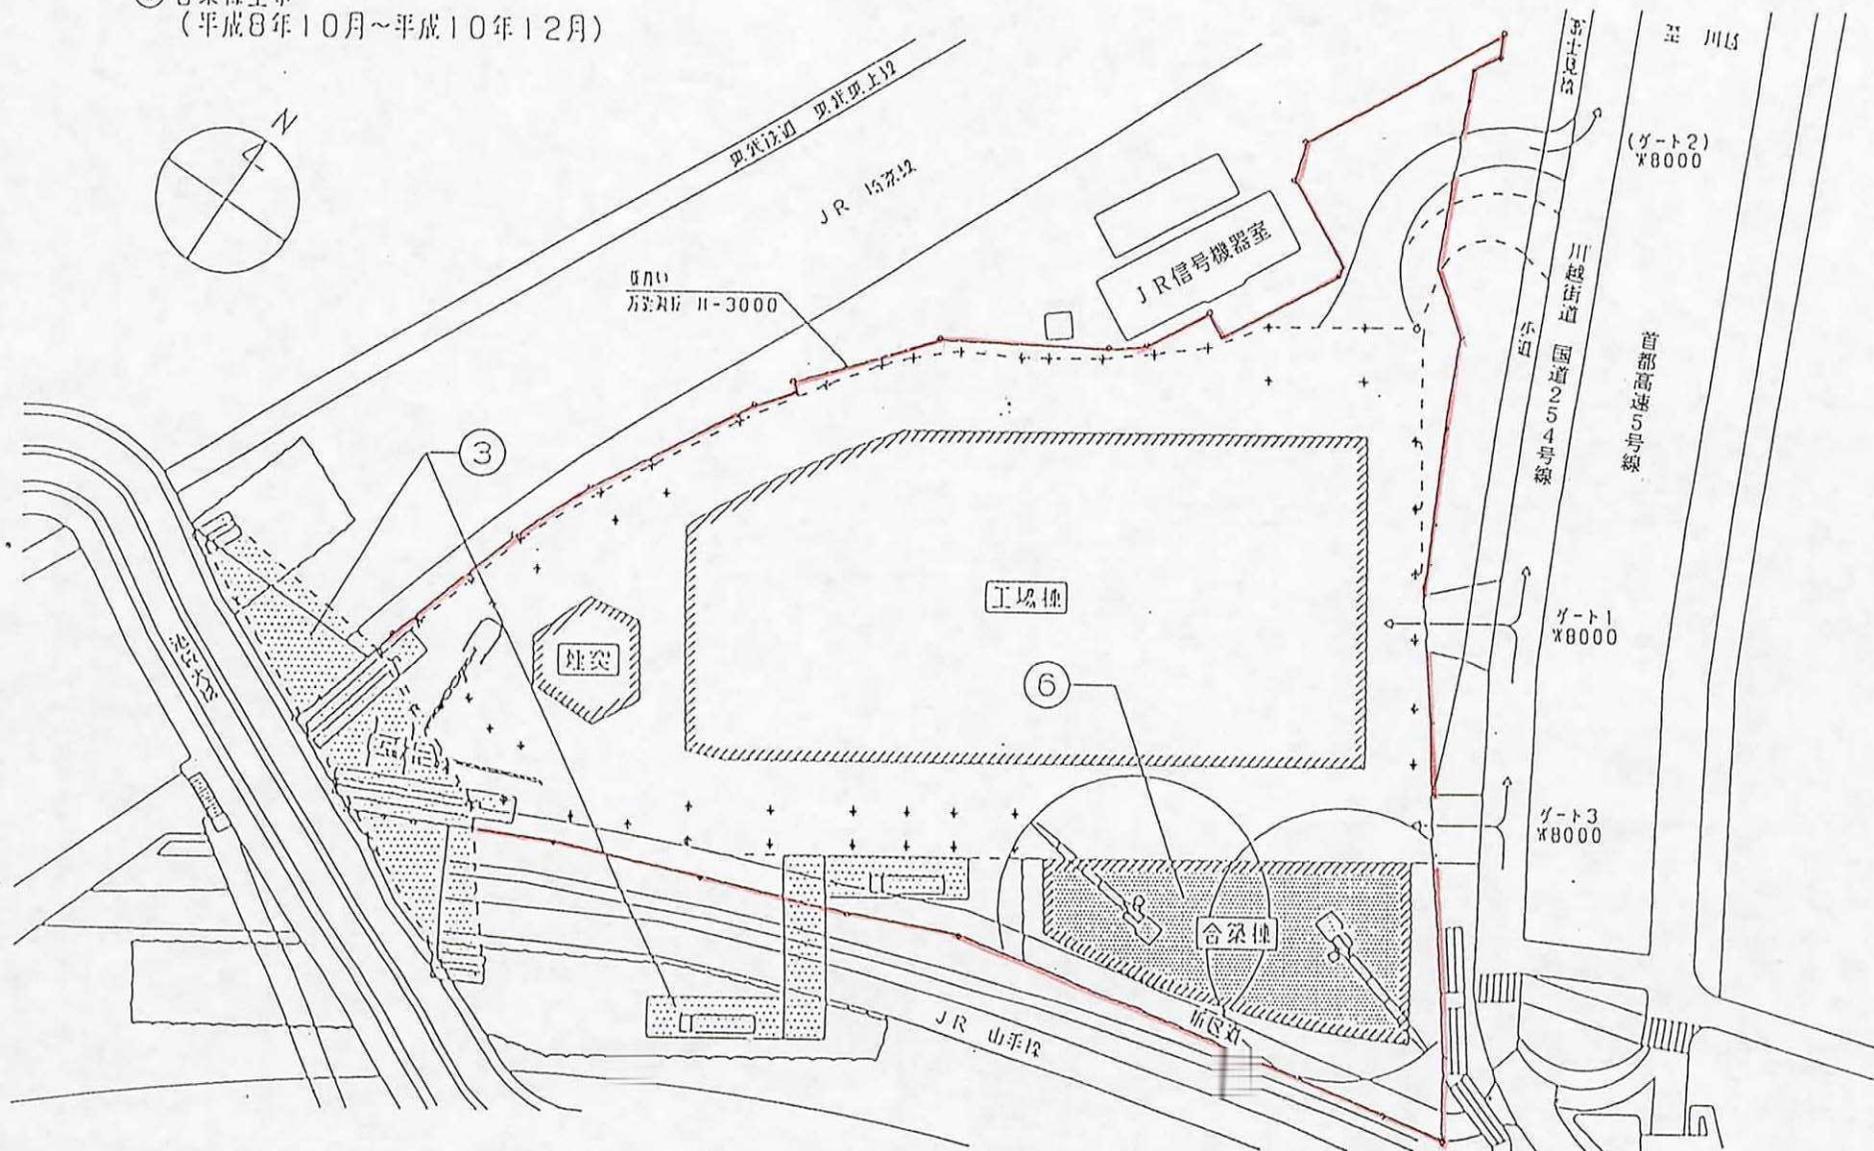

豊島地区清掃工場建設工事工程

区民建設委員会資料
平成7年10月3日

4.

- ④ 人工地盤南側部分の工事
(平成10年3月～平成10年12月)
- ⑤ 新区道部工事(埋設管敷設含む)
(平成11年1月～平成11年6月)

