

参 考 資 料


(平成2年第4回東京都豊島区議会定例会)

第 6 6 号 議 案

豊島区

位置図

参考資料

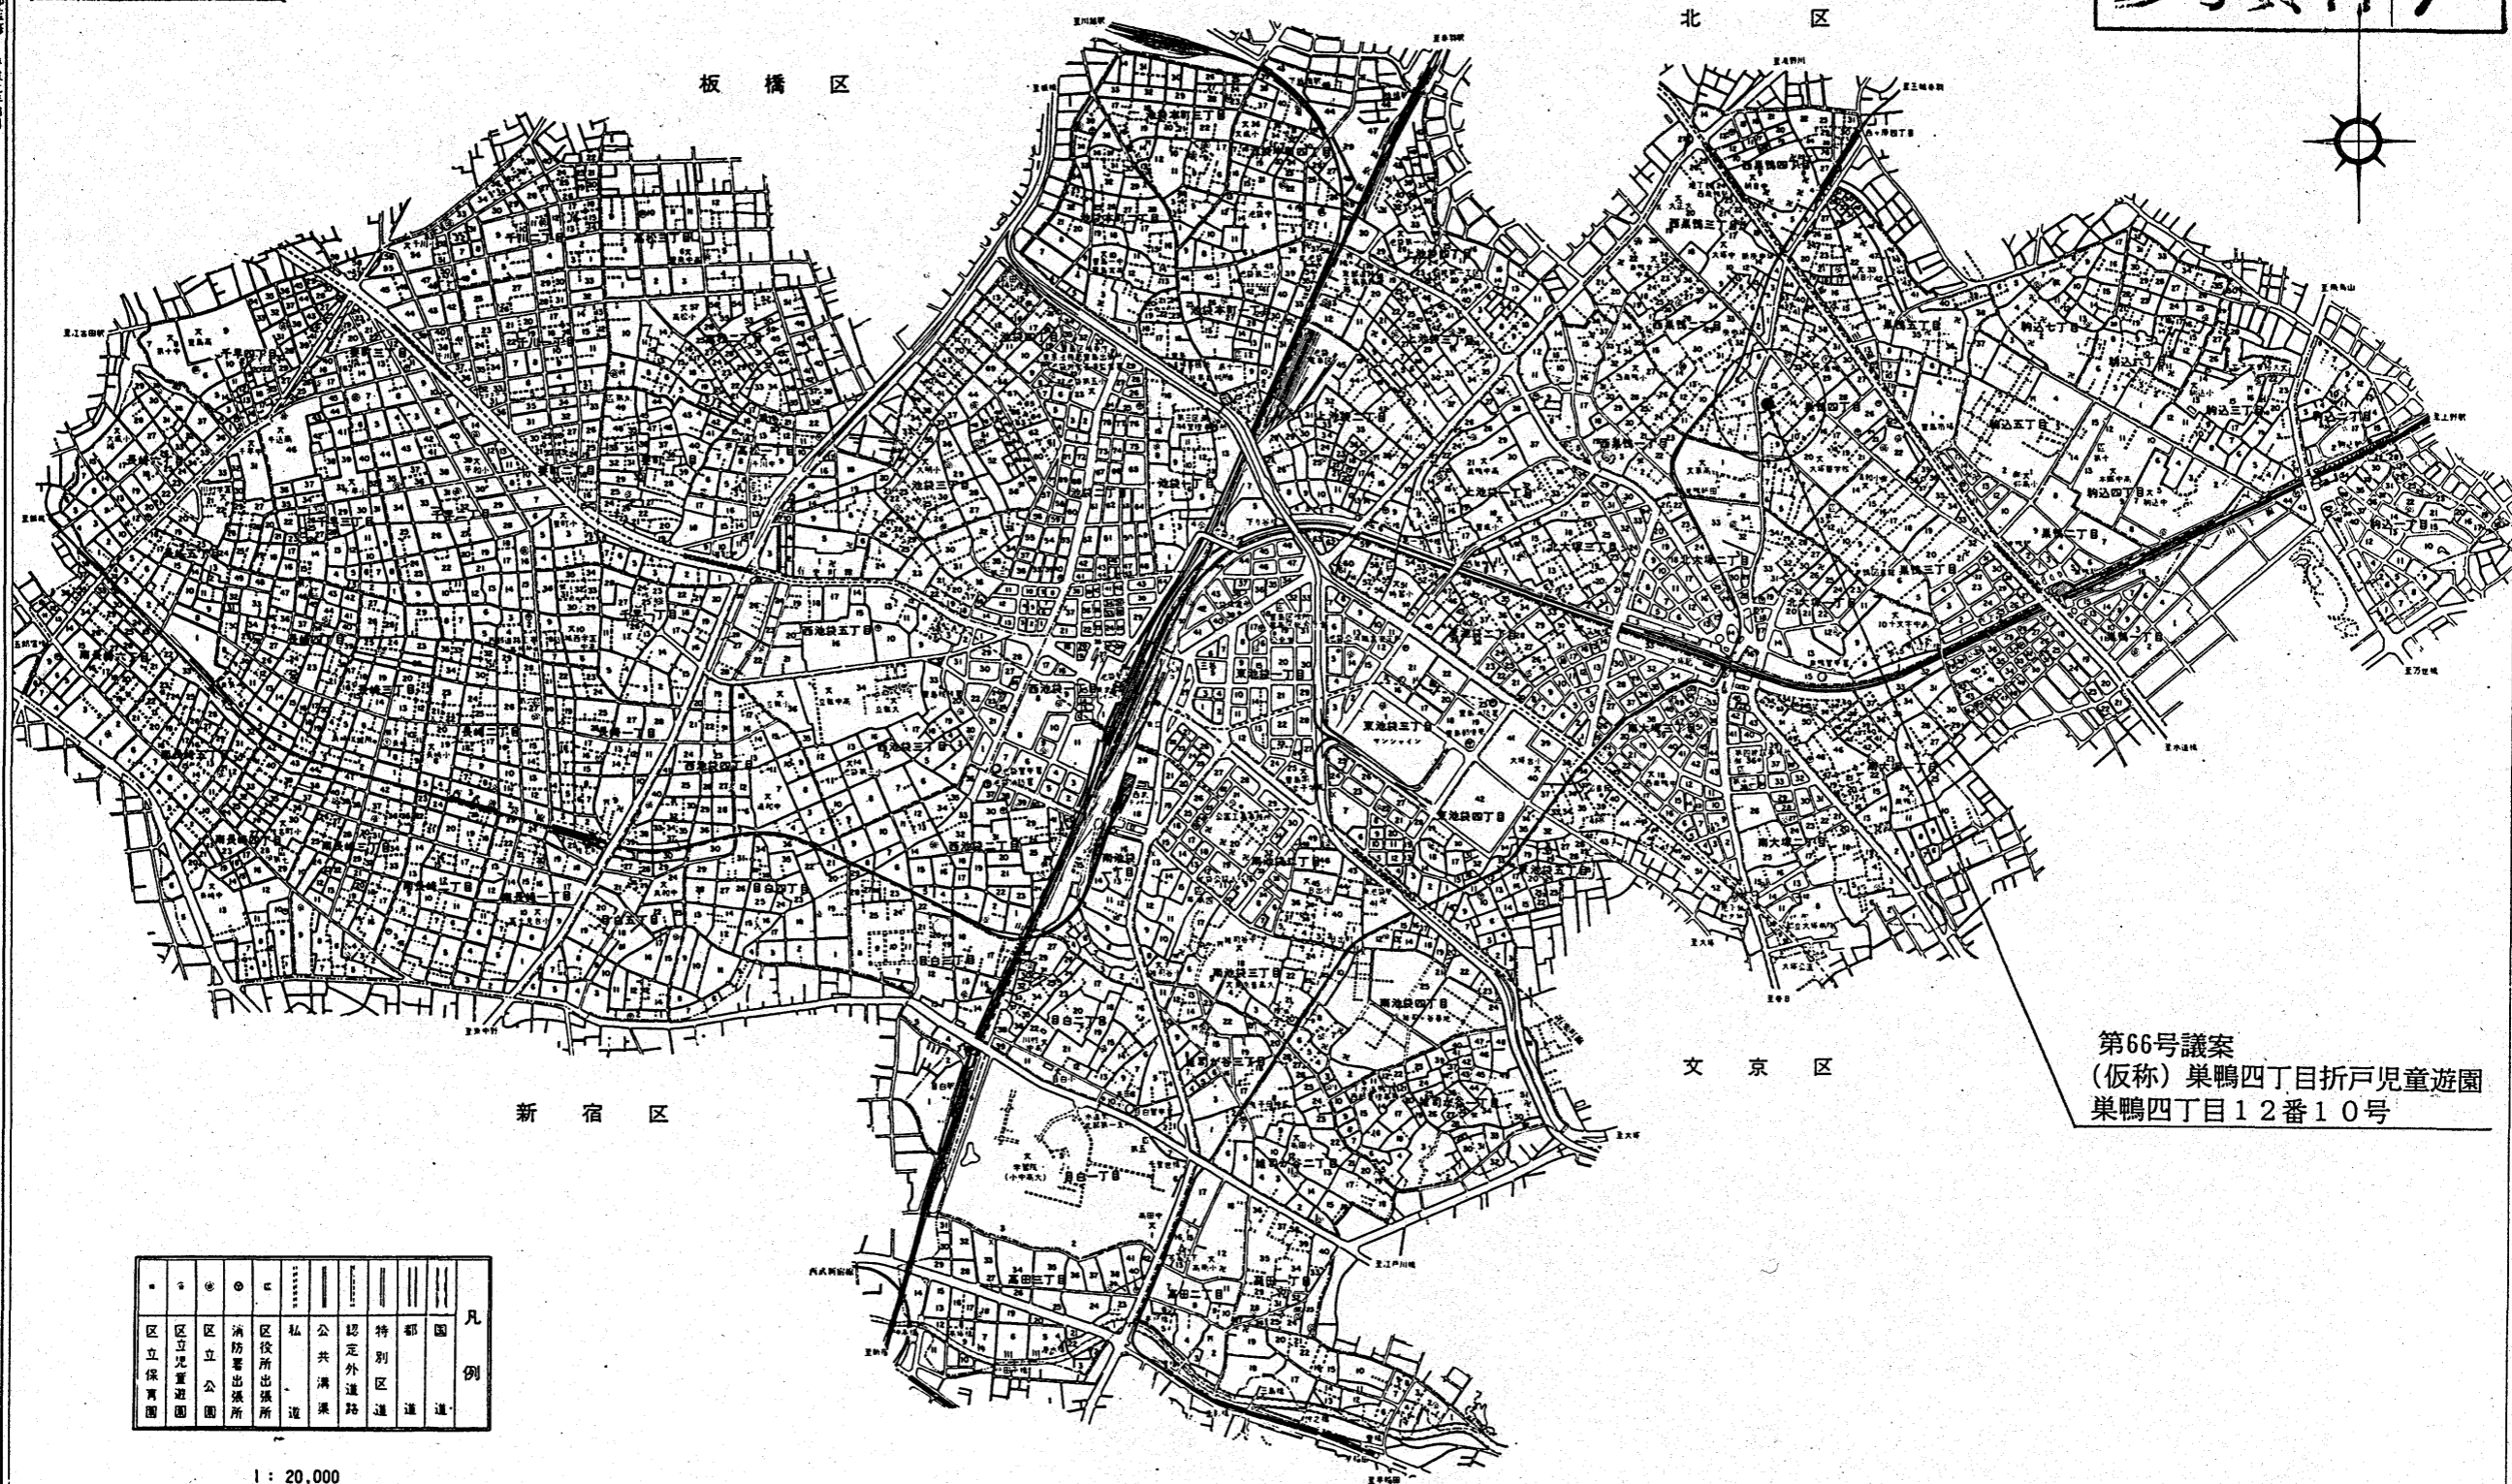

第66号議案
 (仮称) 巣鴨四丁目折戸児童遊園
 巣鴨四丁目12番10号


●	◎	○	□	▨	▧	▩	▪	▫	▬	▭	凡例
区立保育園	区立児童遊園	区立公園	消防署出張所	区役所出張所	私道	公共溝渠	認定外道路	特別区道	都道	国道	

1 : 20,000

(仮称) 巣鴨四丁目折戸児童遊園

位置図

豊島区巣鴨四丁目12番10号

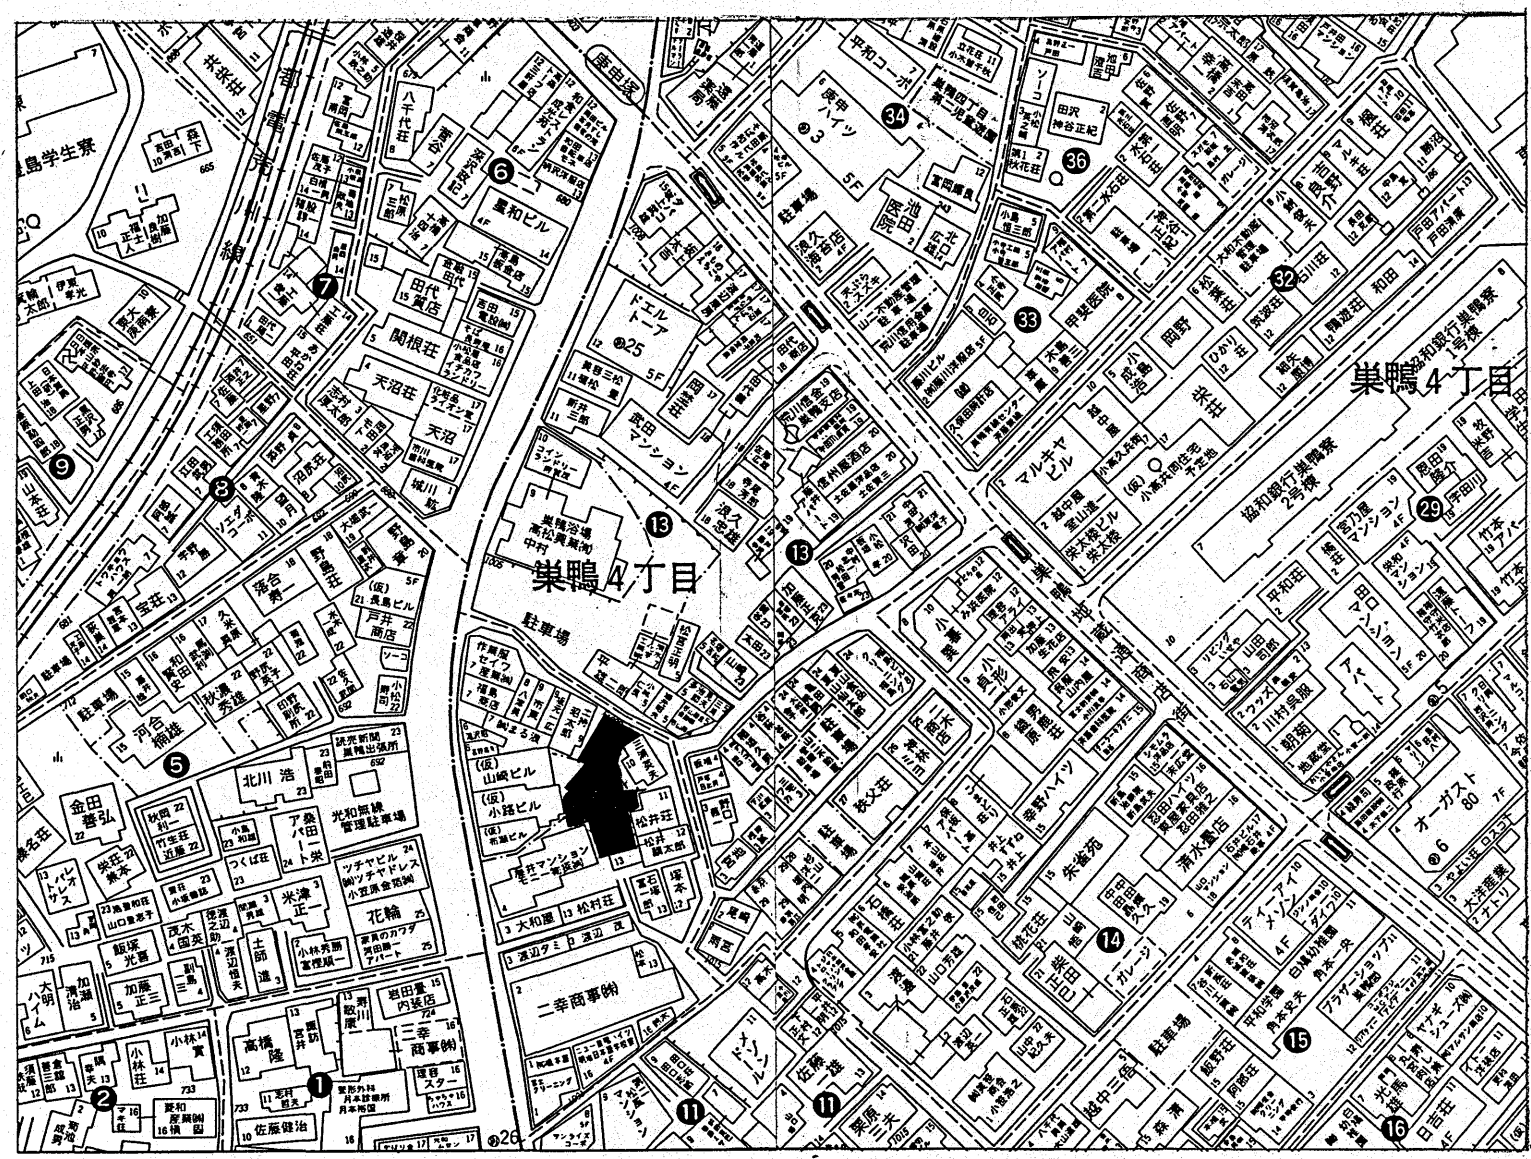

(仮称) 巣鴨四丁目折戸児童遊園平面図

所在地 豊島区巣鴨四丁目12番10号

面積 229.80㎡

第66号議案

