

公園・児童遊園・公衆便所条例化一覧


第53・54・55号議案資料
 説 明 資 料

公園・児童遊園・公衆便所名称	所在地	面積 m ²	設置年月日	土地所有権
雑司が谷みみずく公園	雑司が谷 三丁目15番20号	667. ⁷⁶	平成7年1月1日 (予定)	豊島区
小鳥がさえずる公園	千早 三丁目14番19号	1,111. ⁹⁰	平成7年2月1日 (予定)	豊島区
東池袋五丁目かしの実児童遊園	東池袋 五丁目 6番15号	580. ⁶⁸	平成7年1月1日 (予定)	豊島区
雑司が谷みみずく公園内公衆便所	雑司が谷 三丁目15番20号	16. ³²	平成7年1月1日 (予定)	
東池袋五丁目かしの実児童遊園内公衆便所	東池袋 五丁目 6番15号	3. ⁷⁵	平成7年1月1日 (予定)	

豊島区

位置図

豊島区土木部監修
平成6年4月

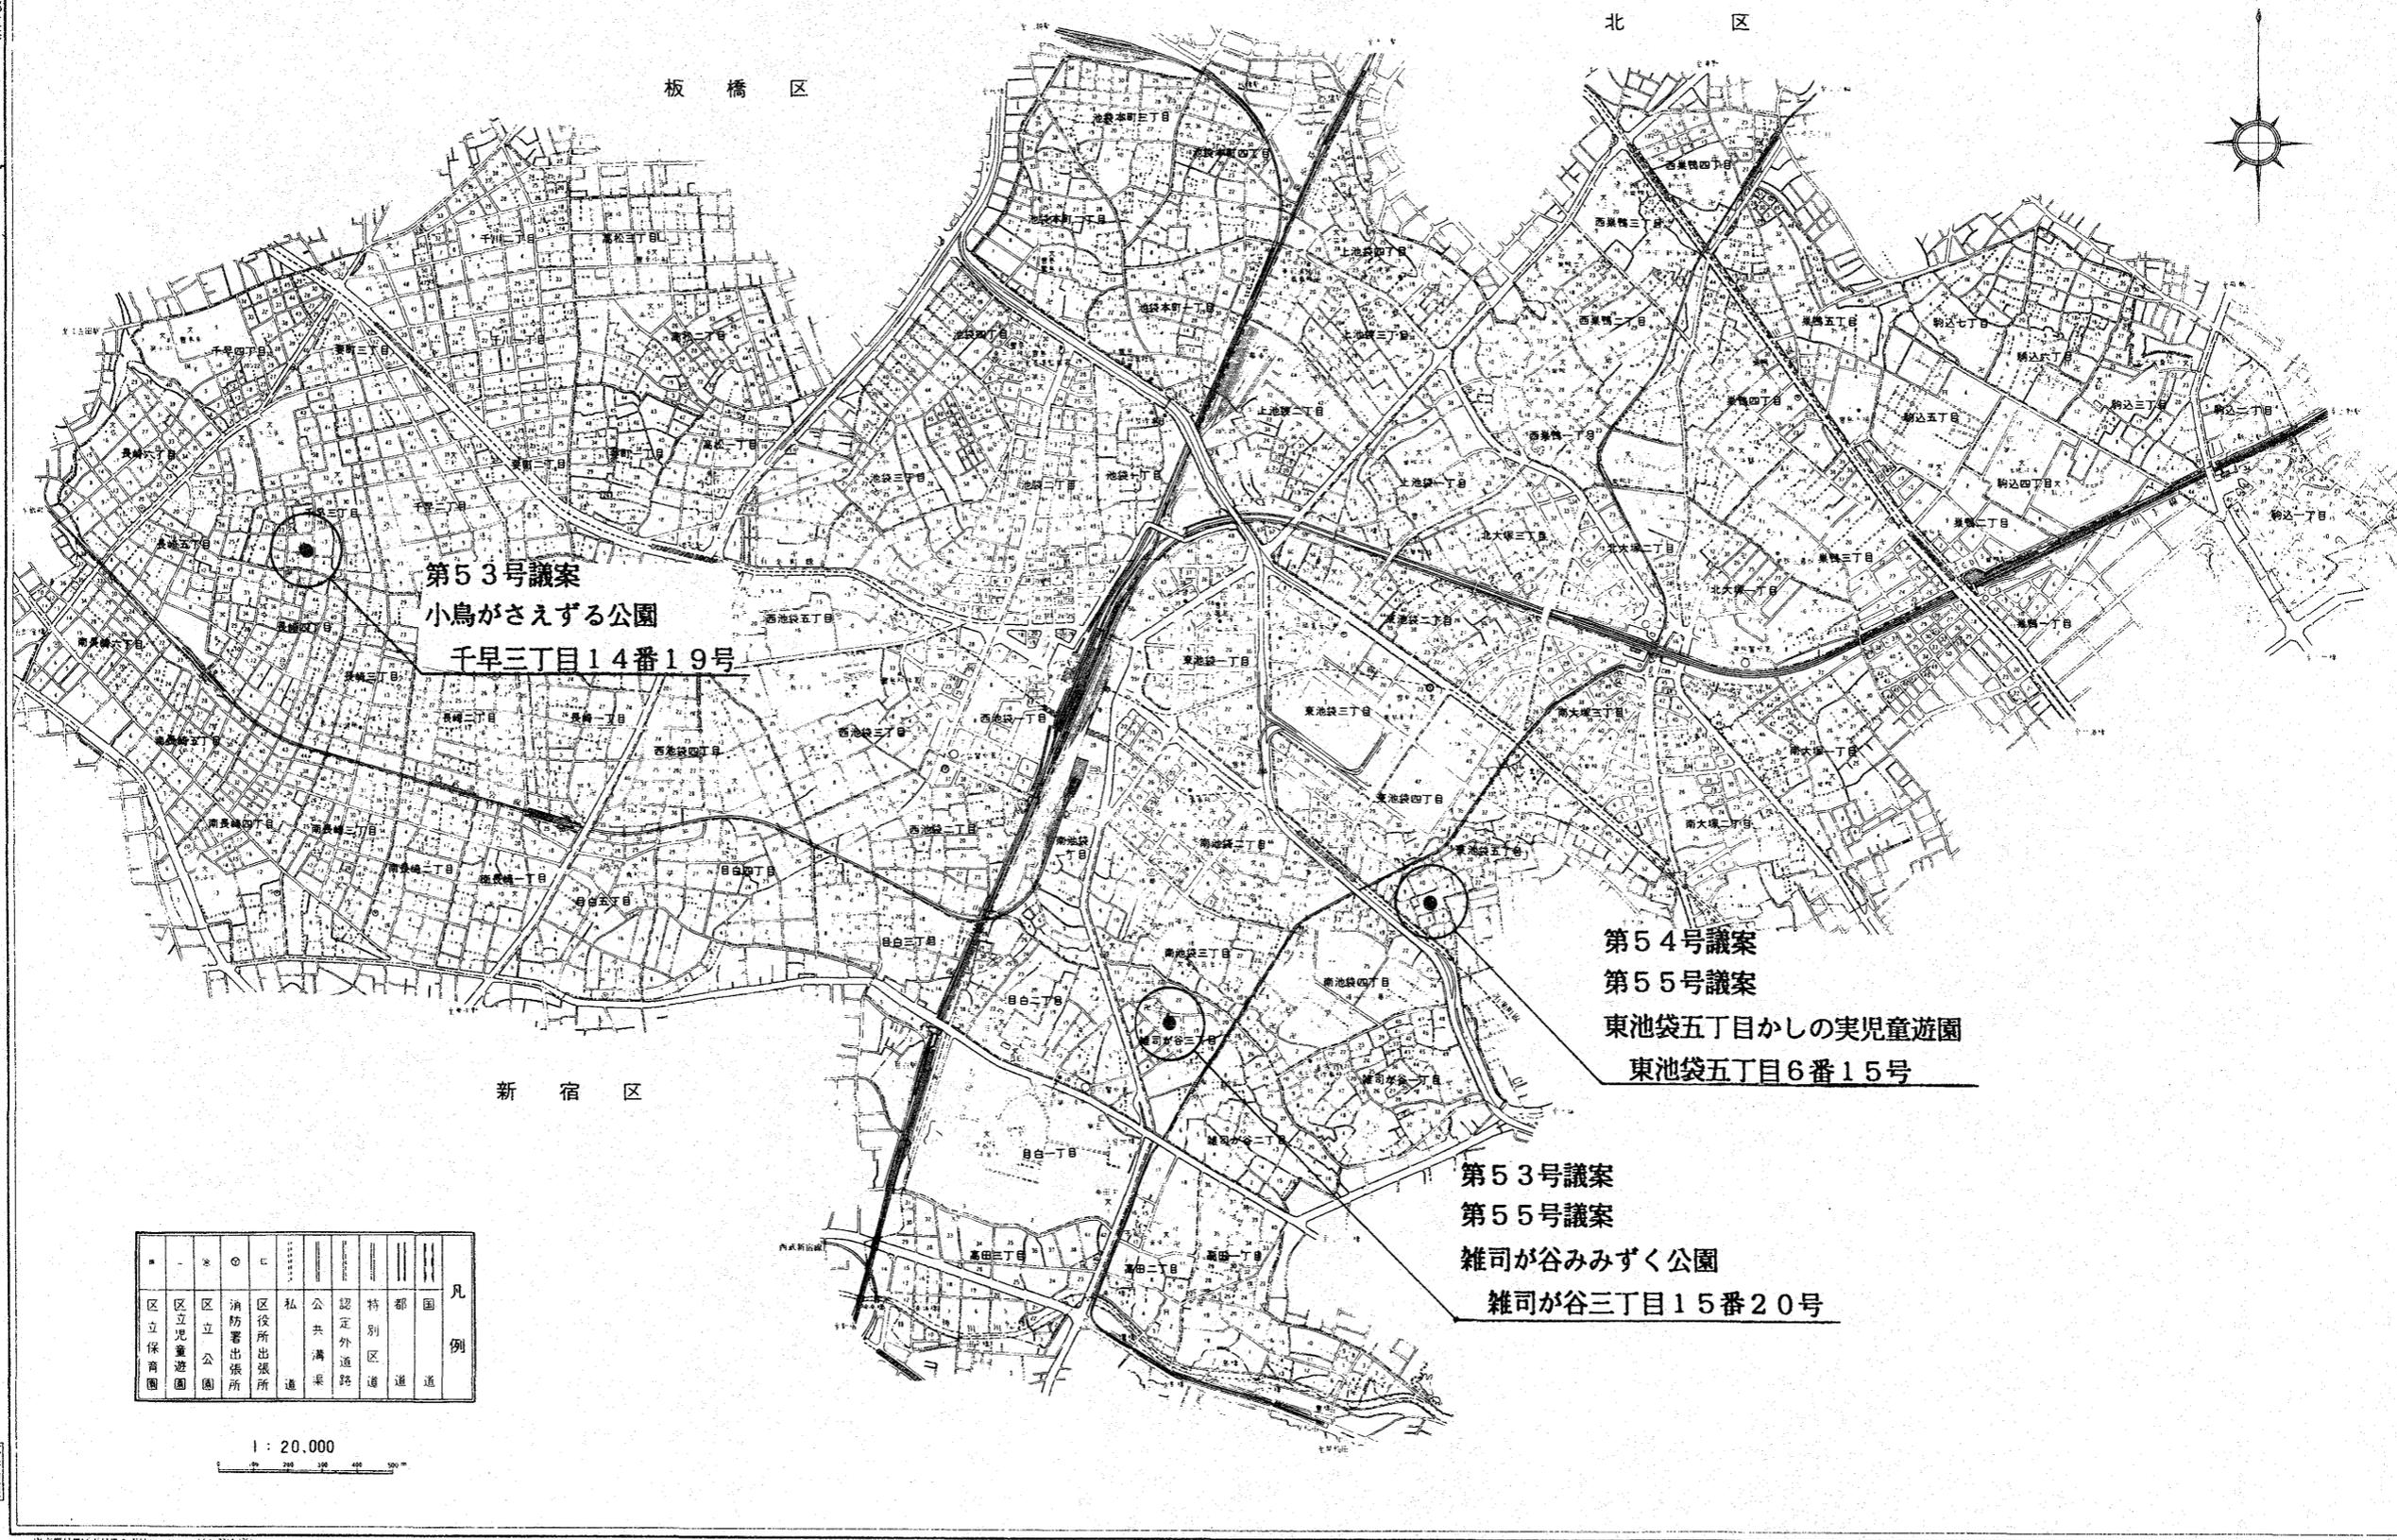


区立保育園	区立児童遊園	区立公園	消防署出張所	区役所出張所	私道	公共満車	認定外道路	特別区道	都道	国道	凡例
-------	--------	------	--------	--------	----	------	-------	------	----	----	----

1 : 20,000
0 100 200 300 400 500


雑司が谷みみずく公園

所在地：豊島区雑司が谷三丁目15番20号
面積： 667.76 m²

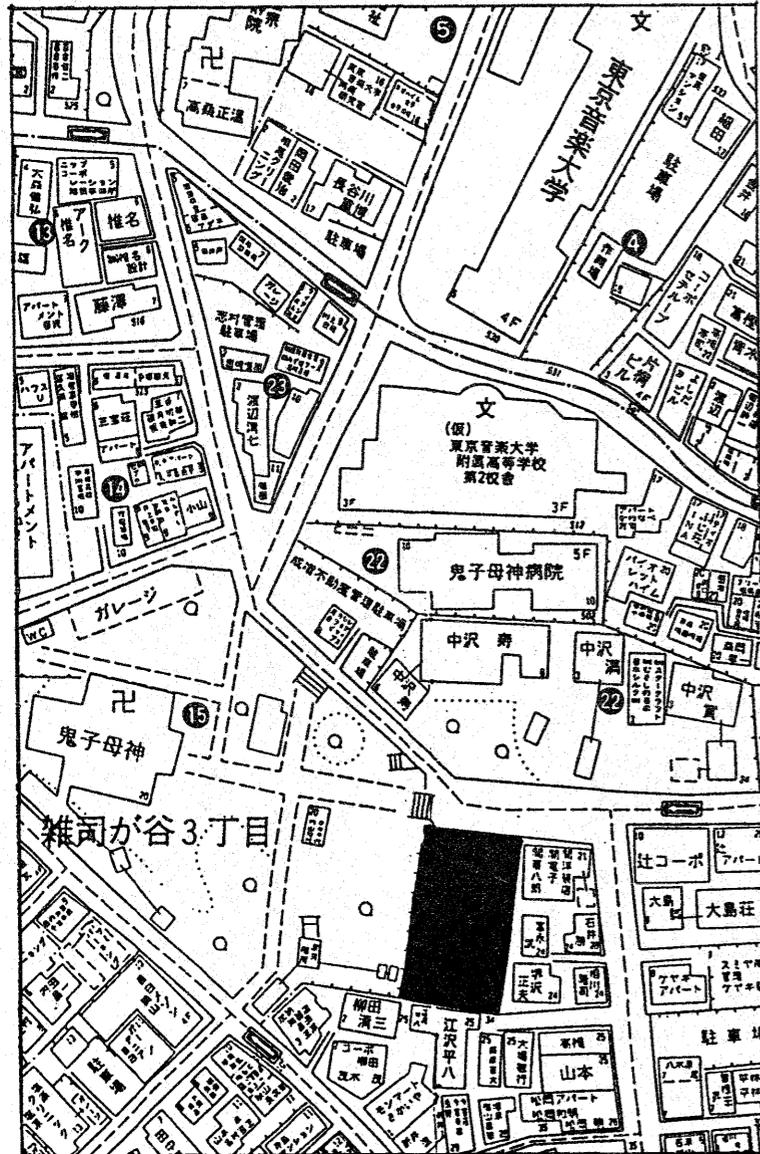


小鳥がさえずる公園

所在地：豊島区千早三丁目14番19号
面積： 1,111.90 m²

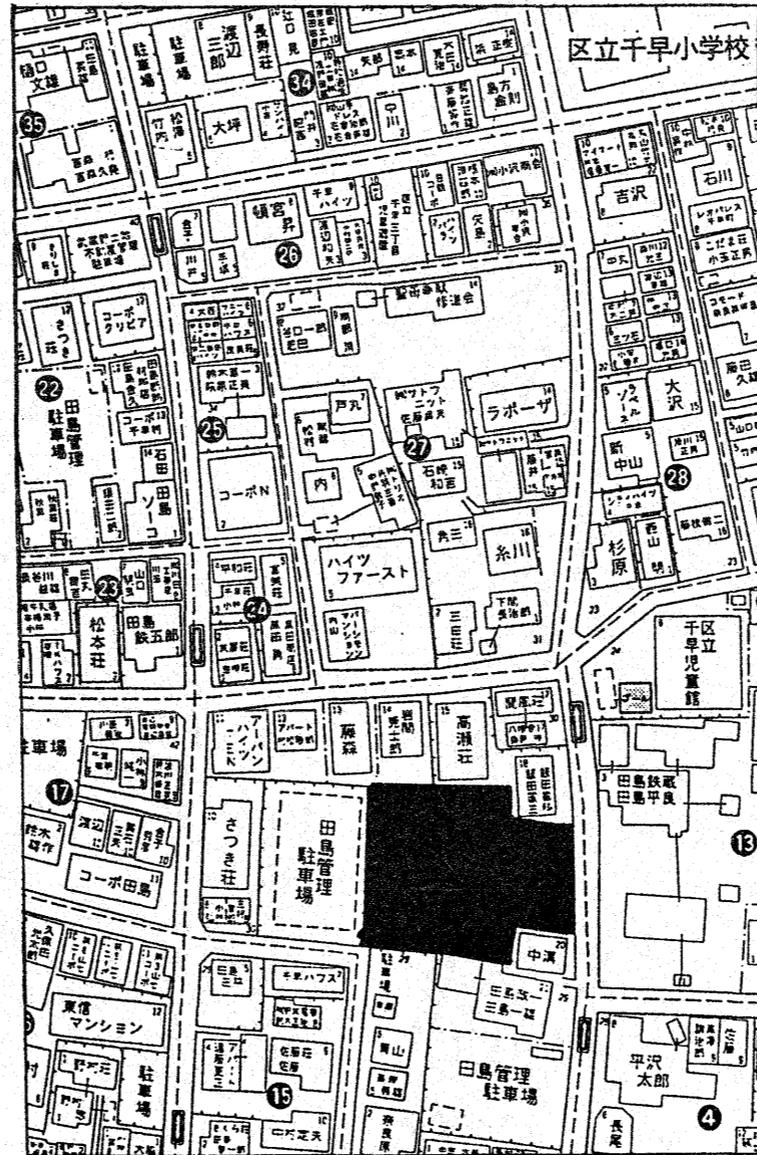



東池袋五丁目かしの実児童遊園

所在地：豊島区東池袋五丁目6番15号
面積： 580.68 m²

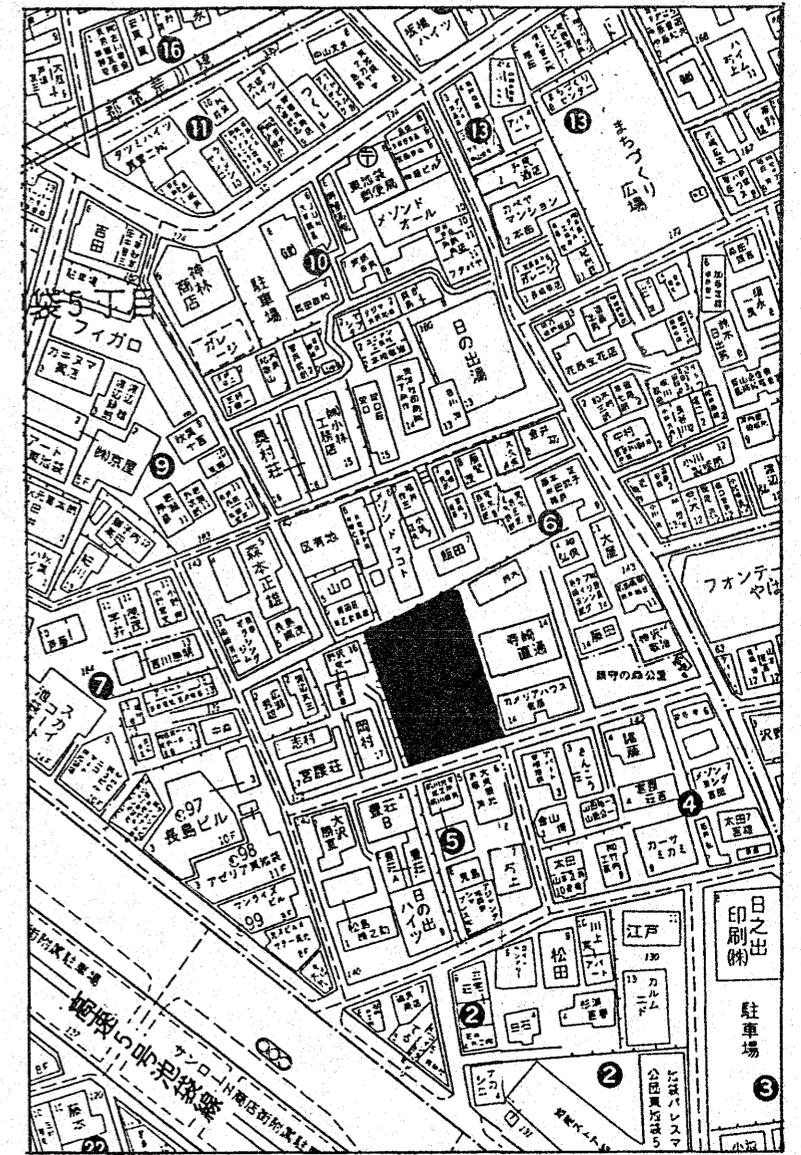

雑司が谷みみずく公園



所在地：豊島区雑司が谷三丁目15番20号
面積：667.80㎡

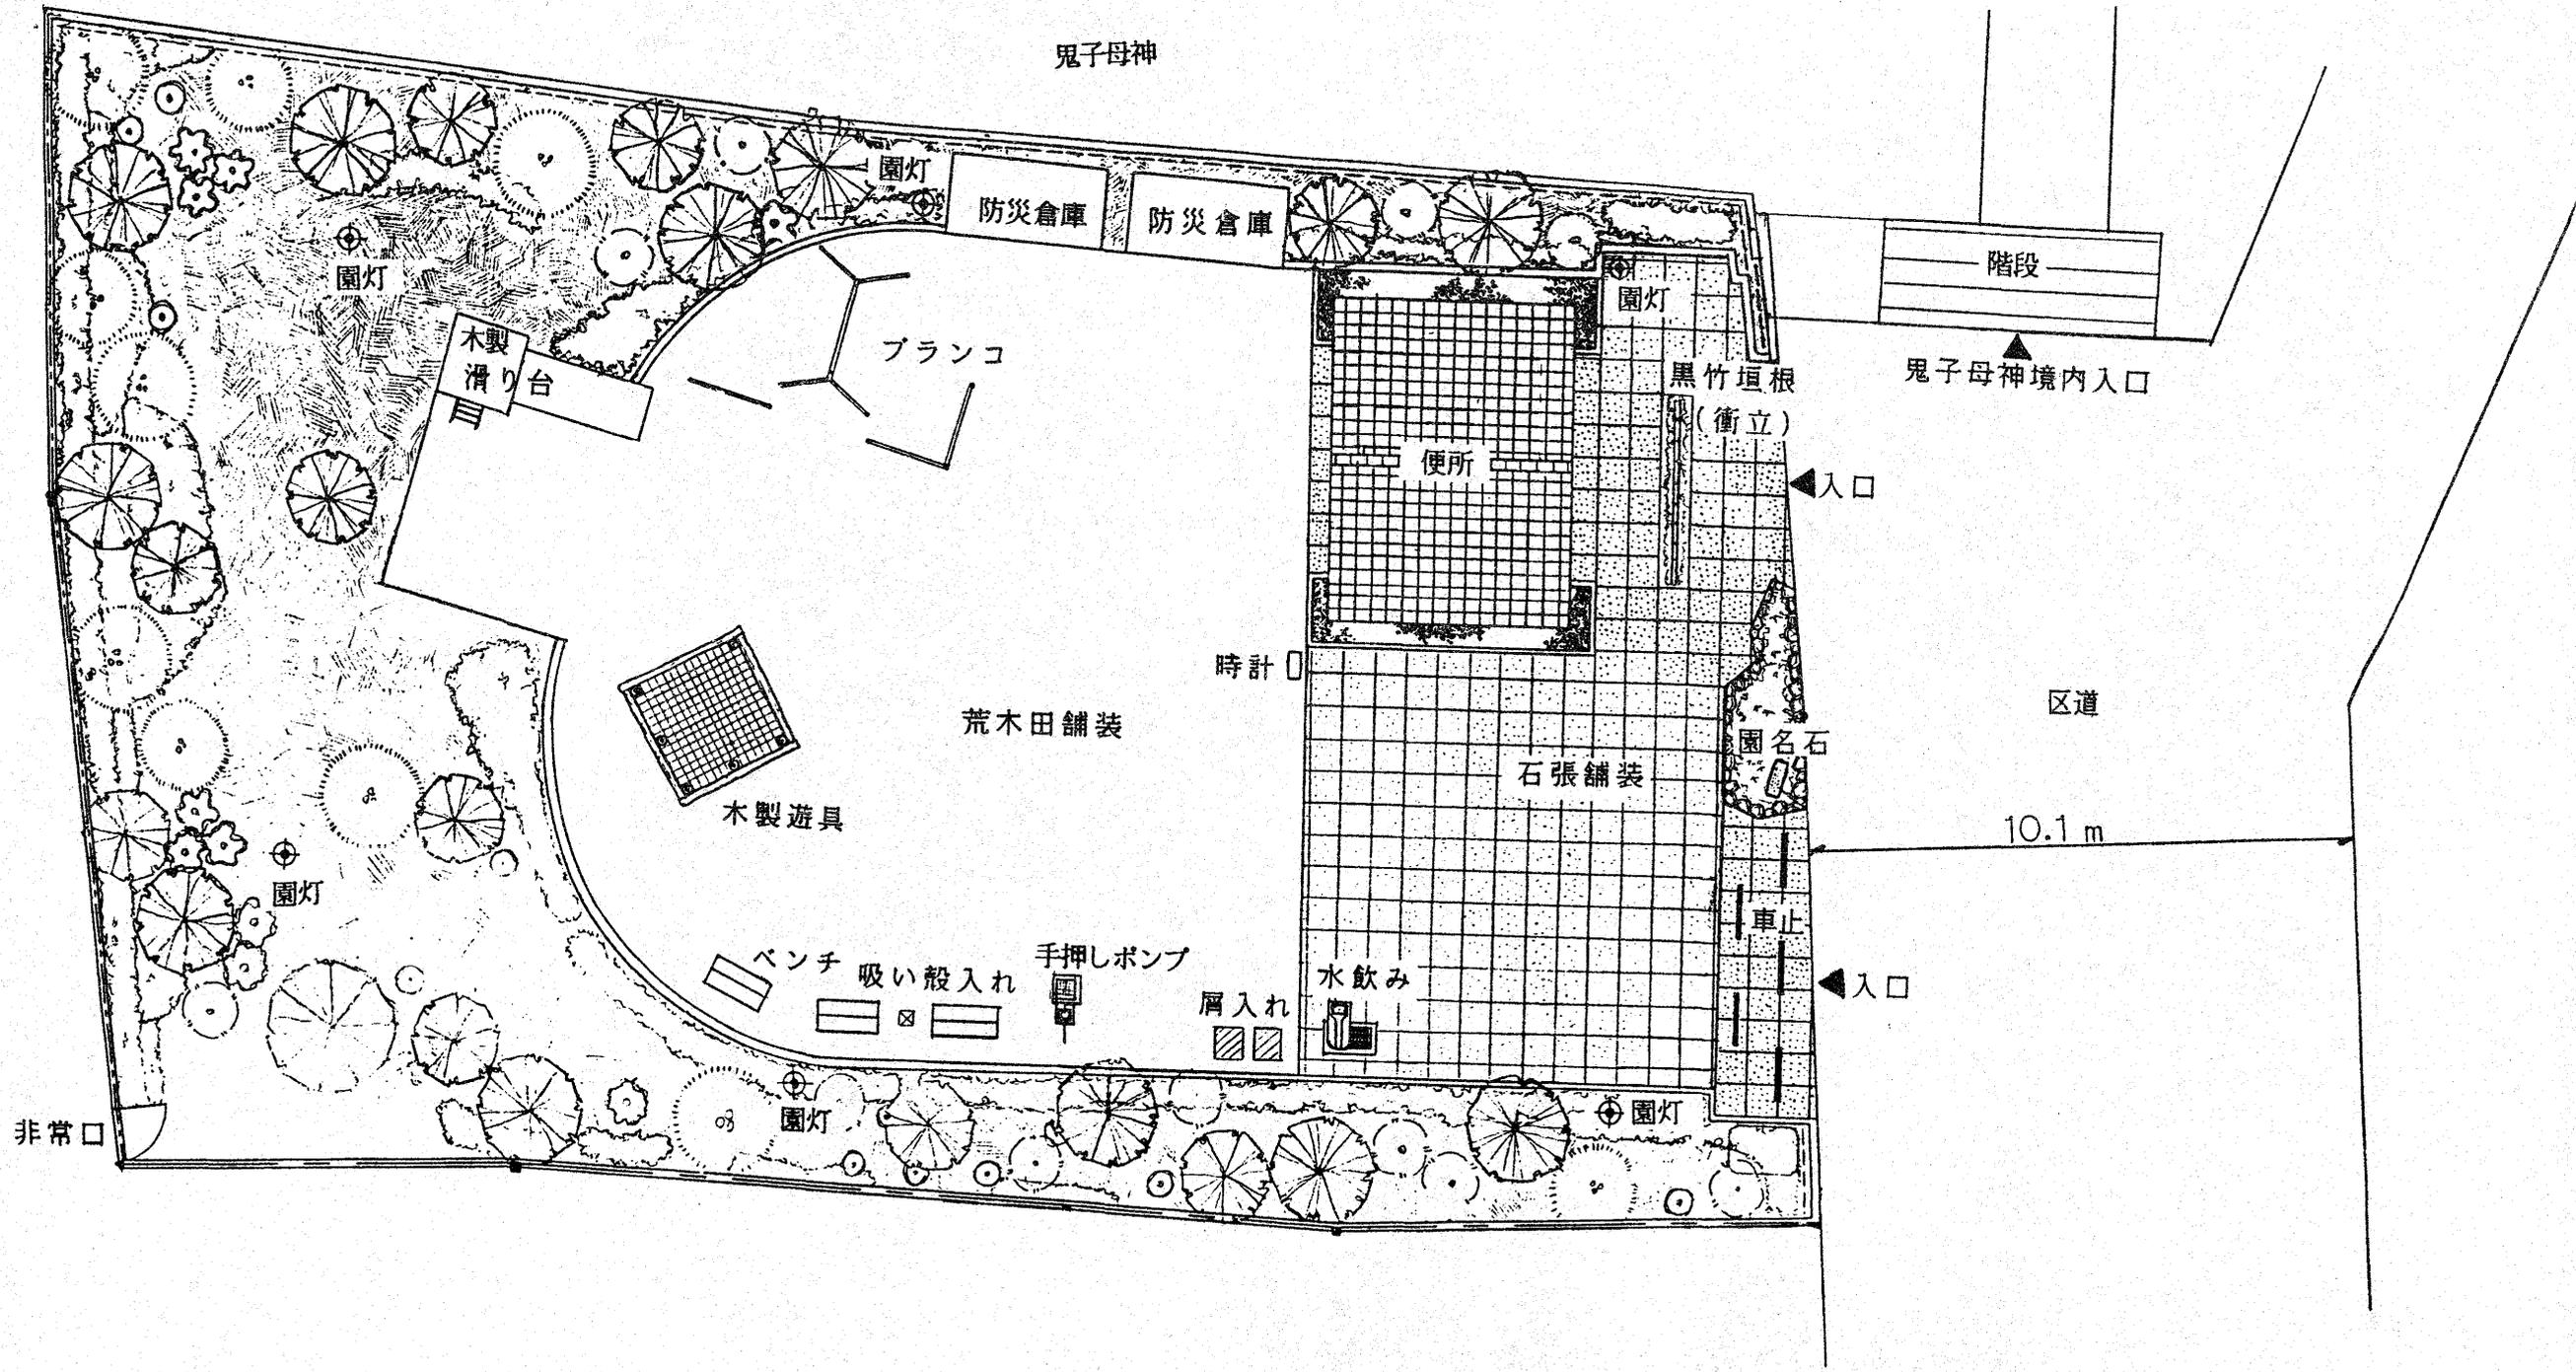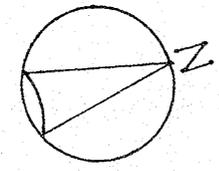

小鳥がさえずる公園



所在地：豊島区千早三丁目14番19号

面積：1111.90㎡

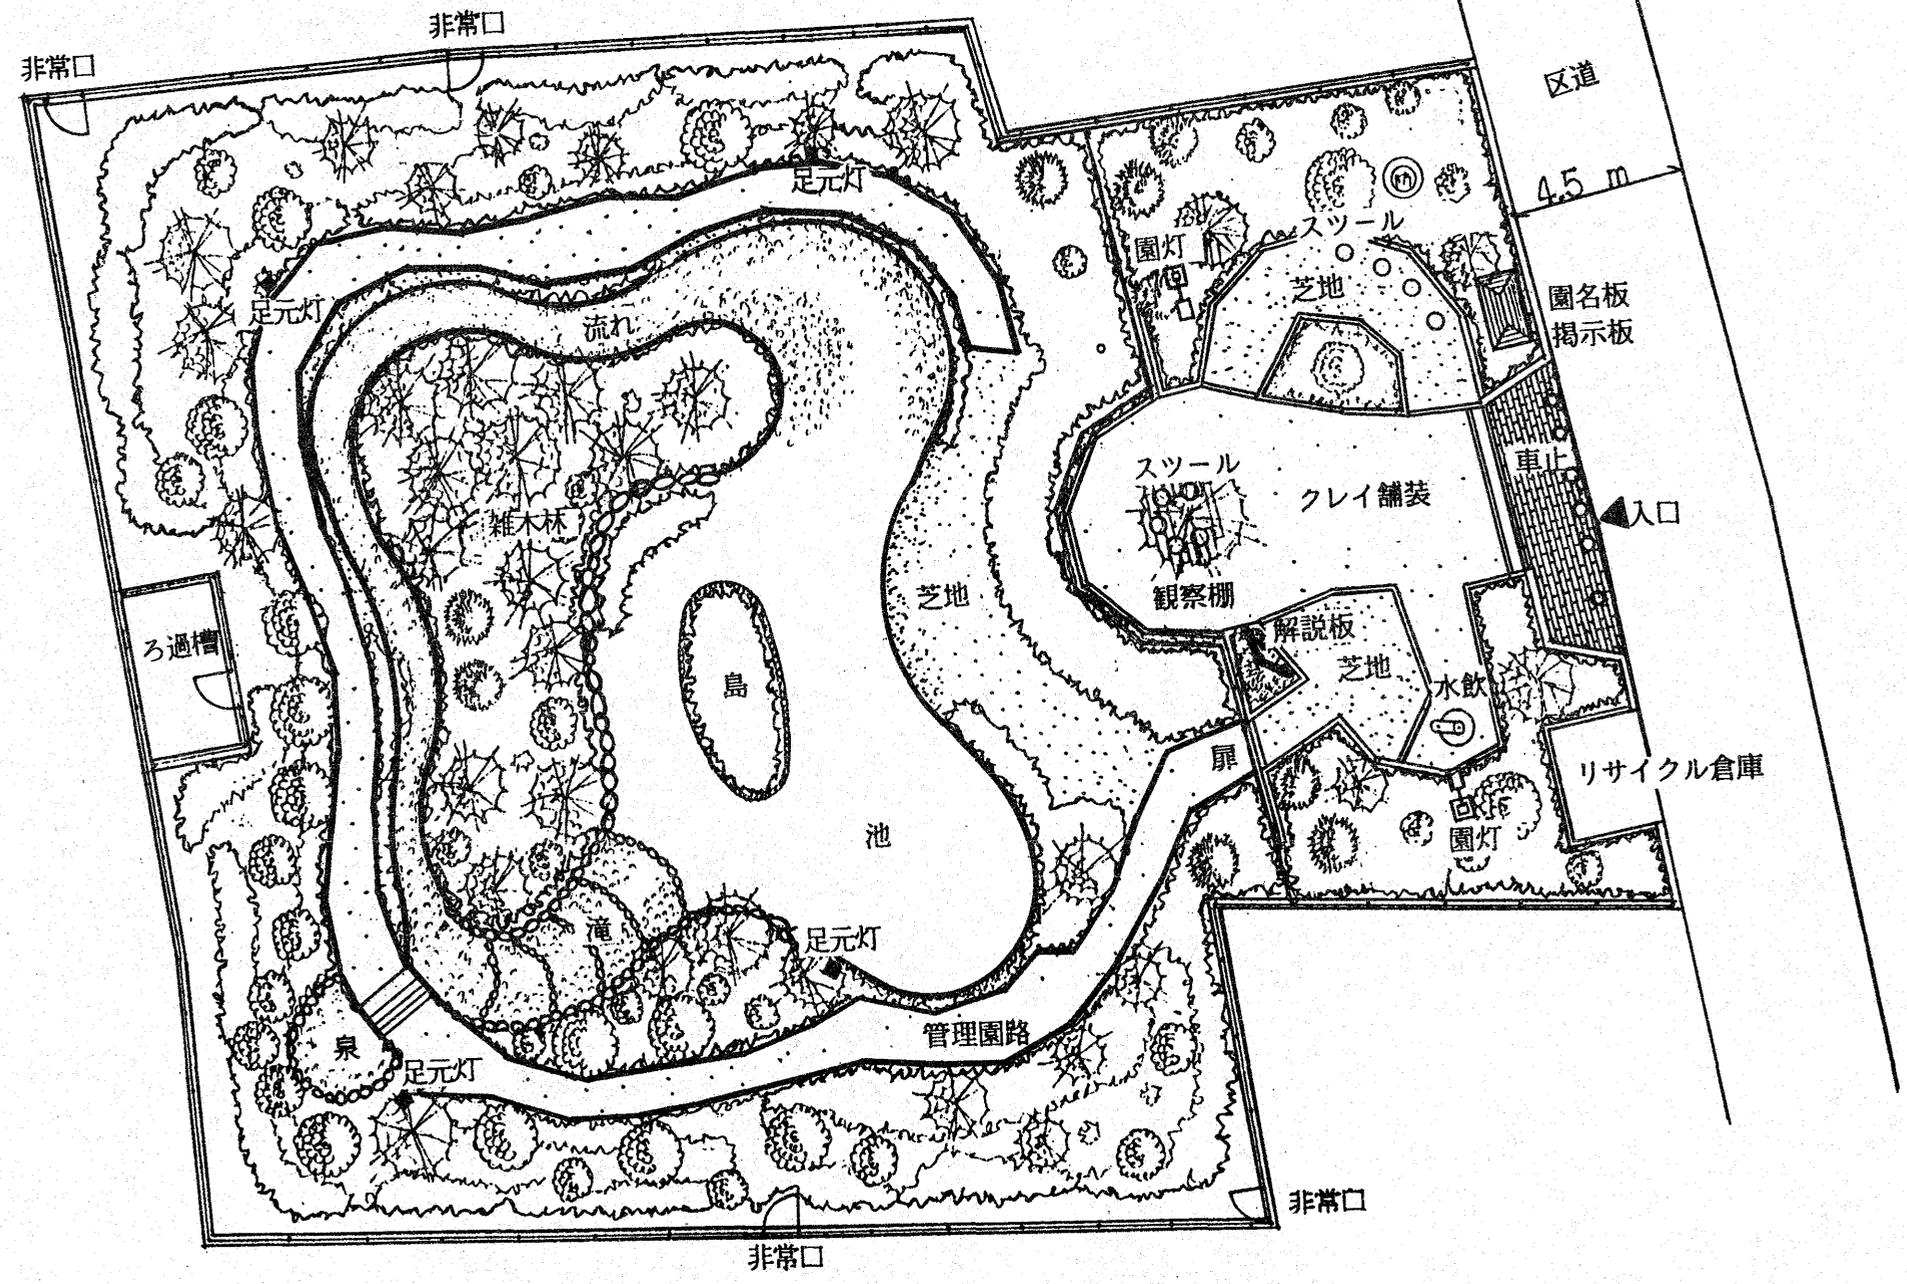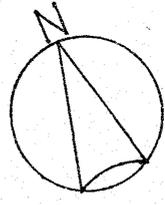

東池袋五丁目かしの実児童遊園

所在地：豊島区東池袋五丁目6番15号
面積：580.68㎡




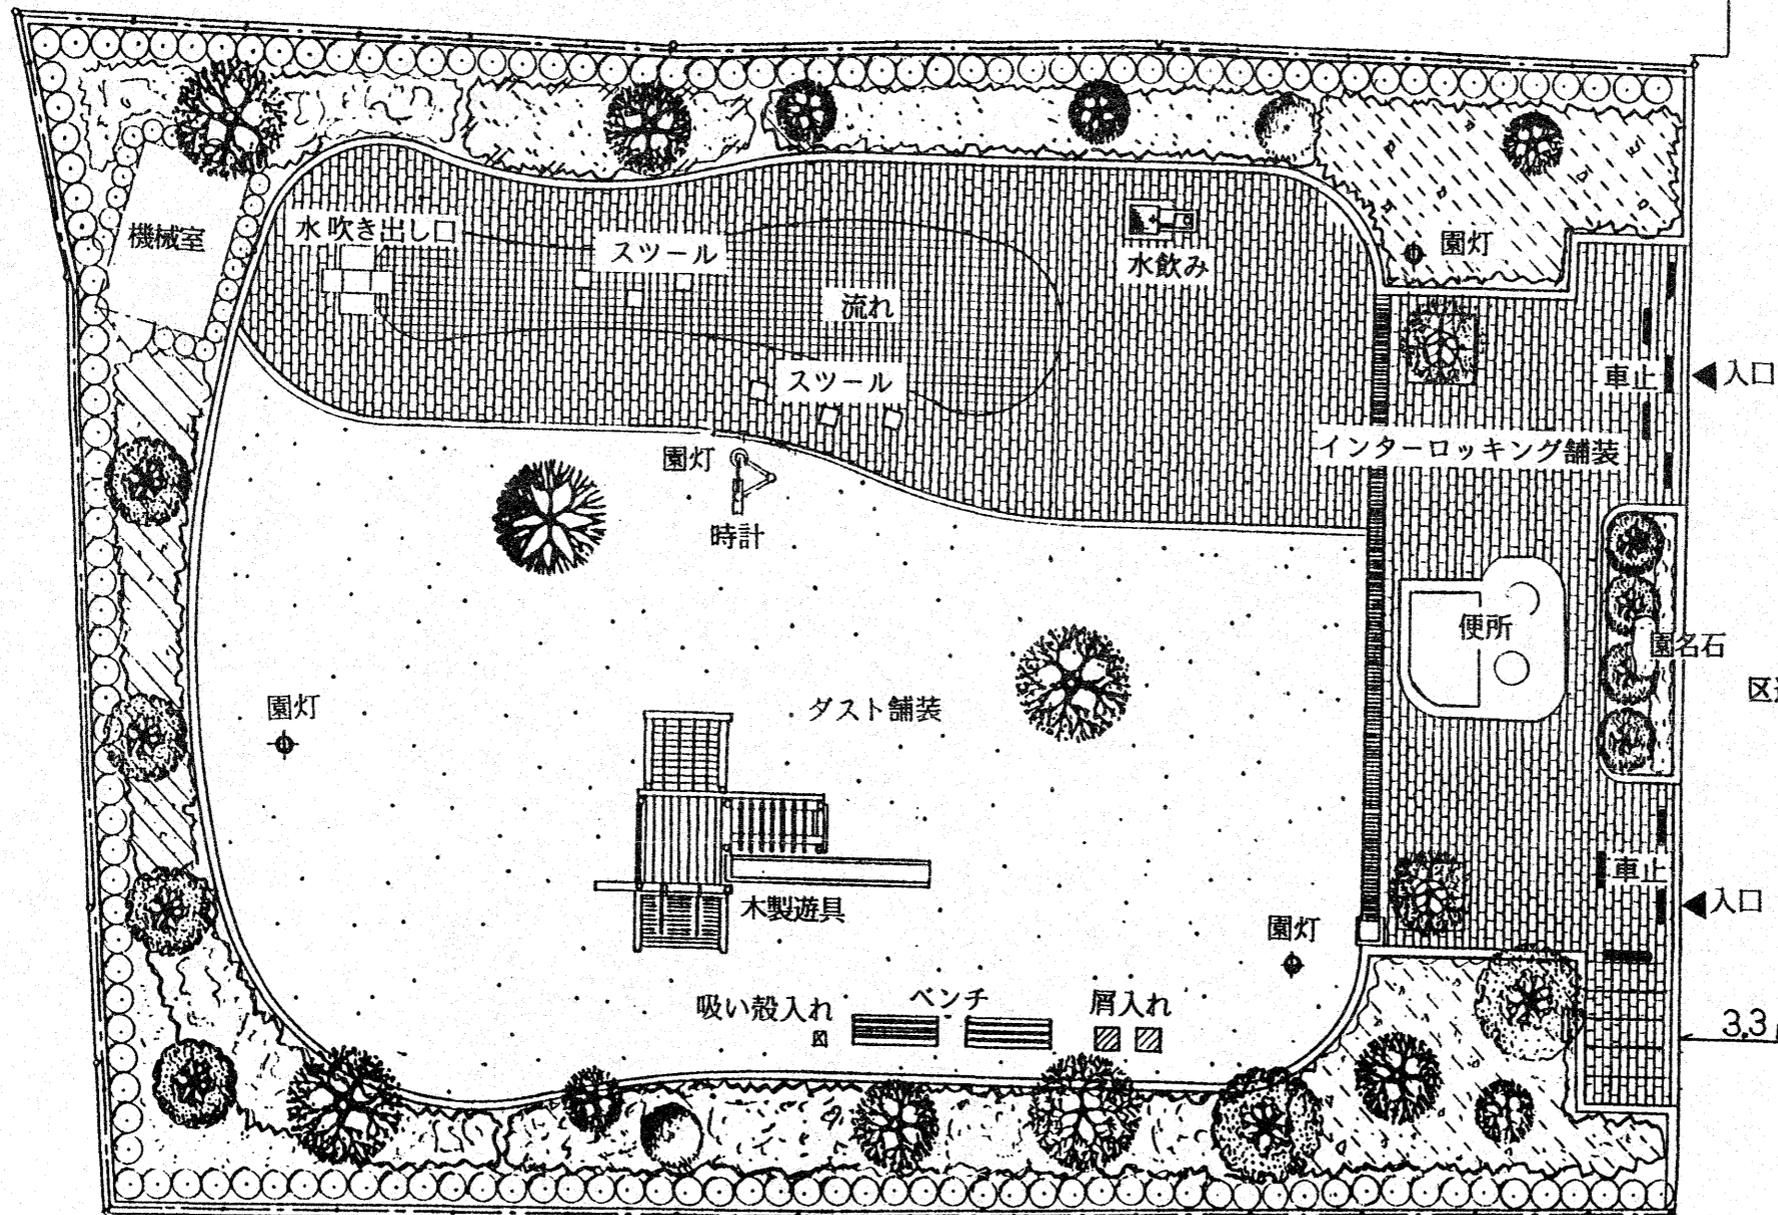
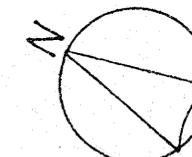


雑司が谷みみずく公園内公衆便所

所在地：豊島区雑司が谷三丁目15番20号

第 55 号議案
説明資料

平面図

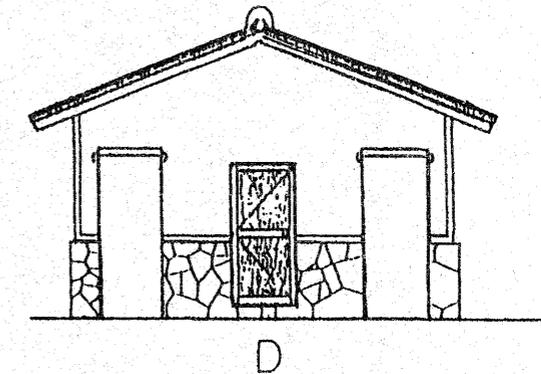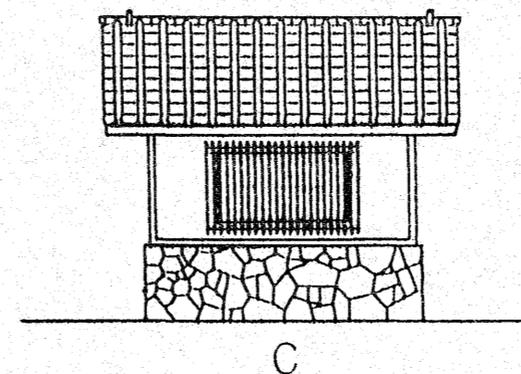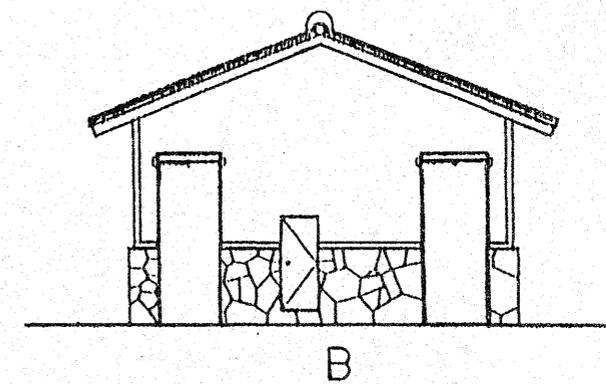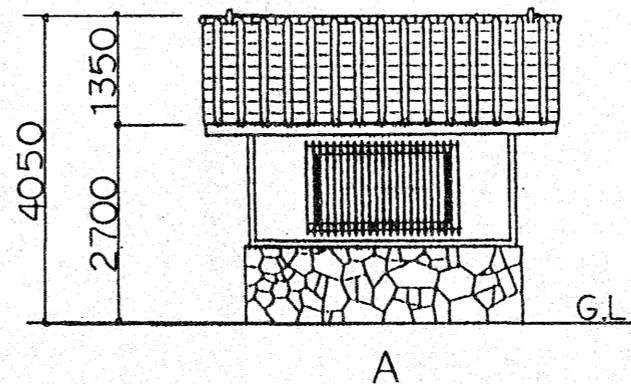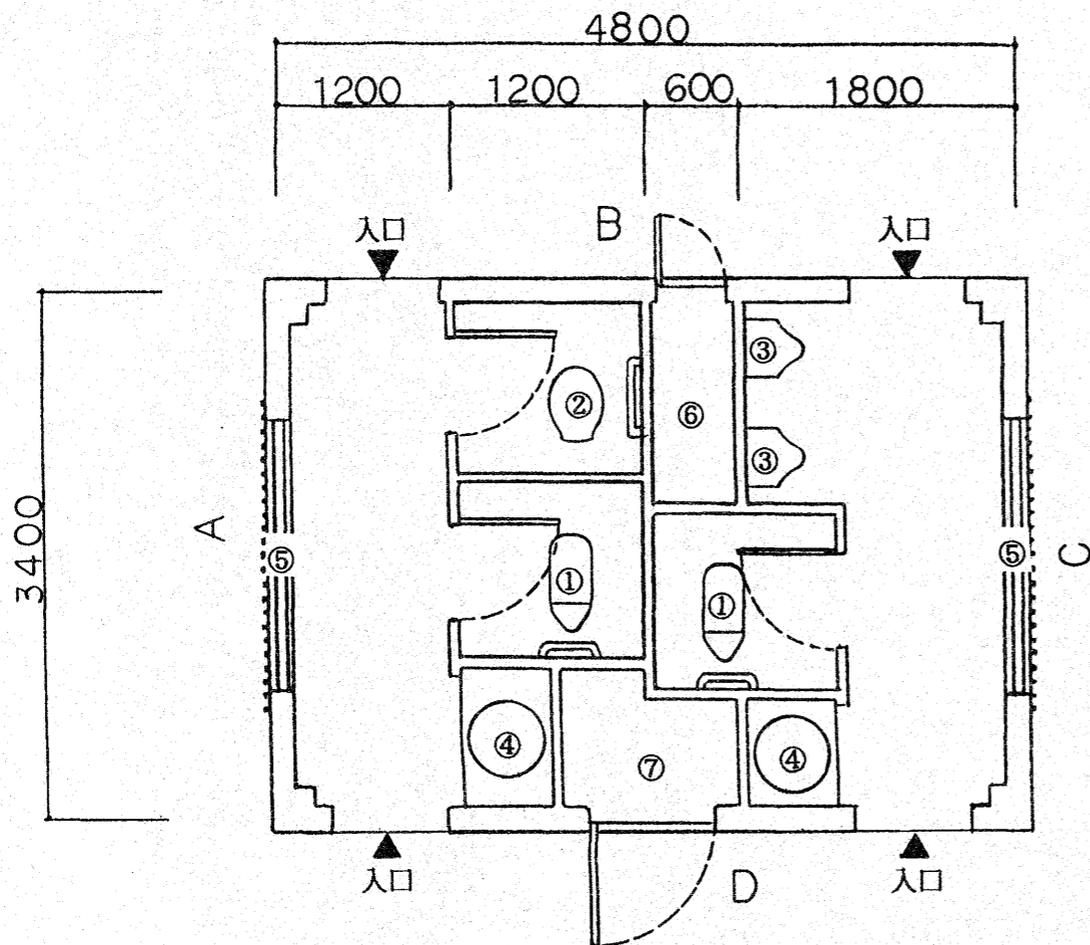

立面図

番号	名称	単位	数量	適用
①	和風大便器	基	2	
②	洋風便器	基	1	
③	小便器	基	2	
④	手洗い	基	2	
⑤	採光窓	箇所	2	
⑥	掃除用具入れ	箇所	1	
⑦	詰所	箇所	1	


仕様

建築面積	16.32 m ²
最高の高さ	4.05 m
構造形式	鉄骨構造


東池袋五丁目かしの実児童遊園内公衆便所

所在地：豊島区東池袋五丁目6番15号

第 55 号議案
説明資料

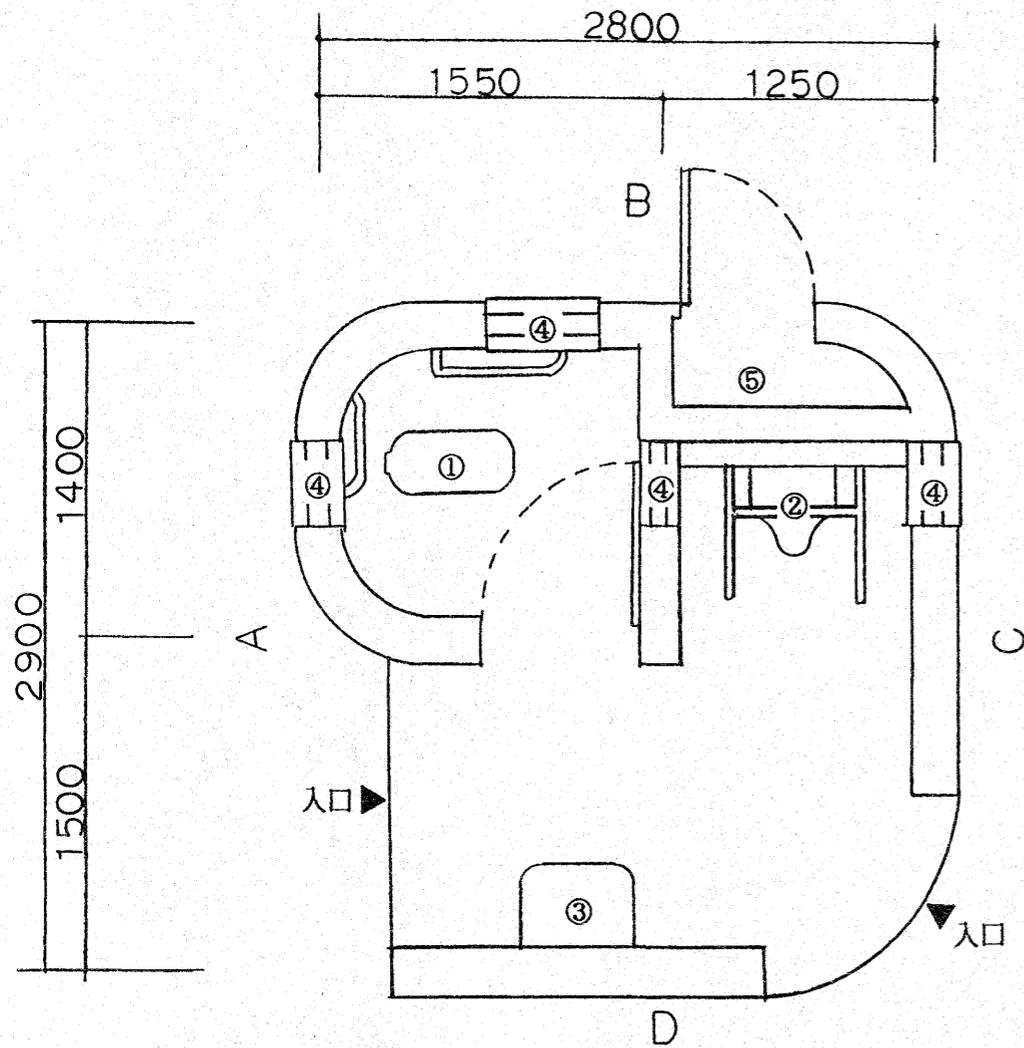

平面図

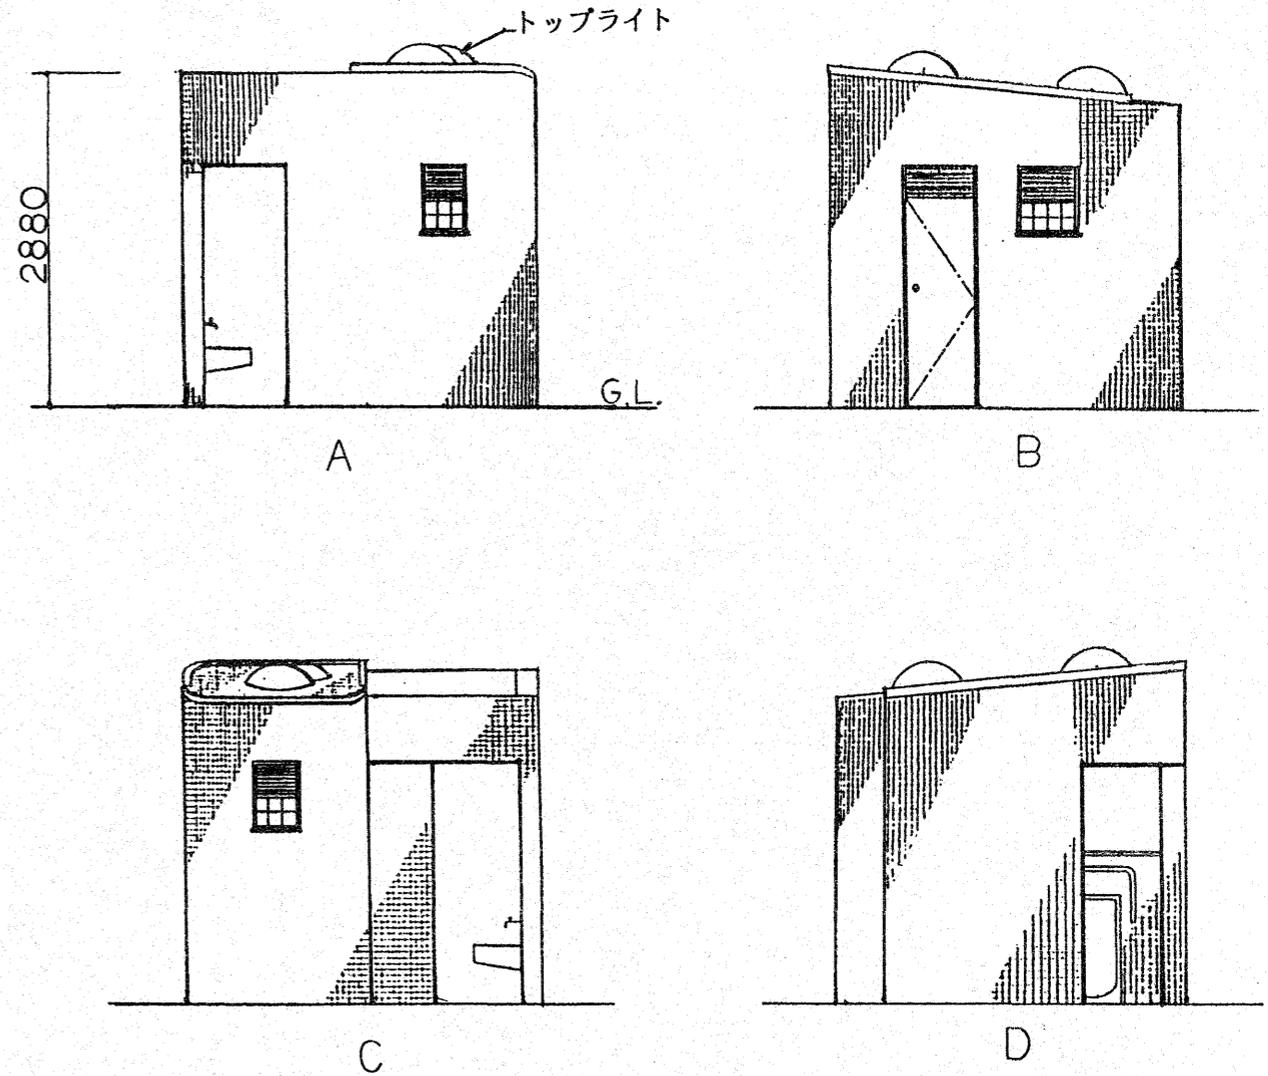

立面図


番号	名称	単位	数量	適用
①	和風大便器	基	1	
②	小便器	基	1	
③	手洗い	基	1	
④	アルミガラリ	箇所	4	
⑤	掃除用具入れ	箇所	1	

仕様

建築面積	3.75 m ²
最高の高さ	2.88 m
構造形式	鉄筋コンクリート構造

小鳥がさえずる公園

所在地：豊島区千早三丁目14番19号
面積：1111.90㎡

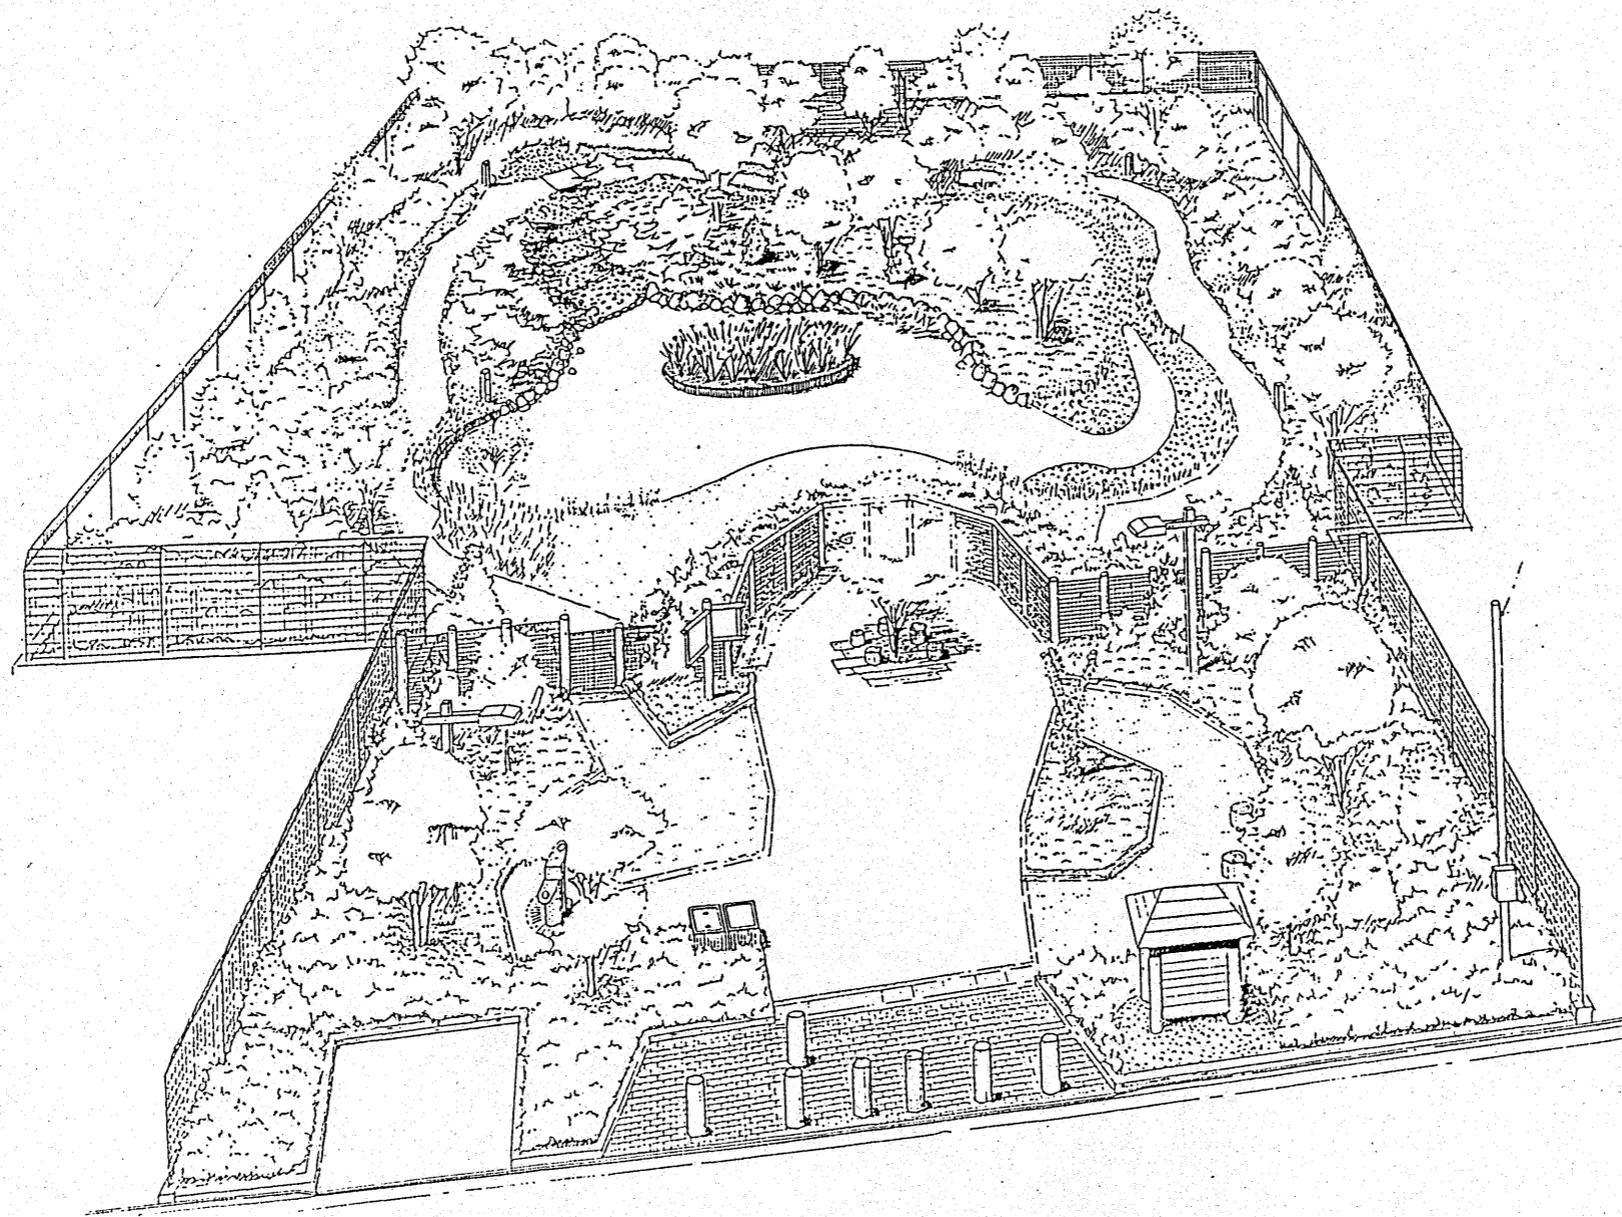

完成予想図