

第 62 号 議 案
說 明 資 料

東京都豊島区立池袋西口公園整備工事

池袋西口公園整備工事概要

施工箇所 豊島区西池袋一丁目8番26号

工期 183日間

工事概要 施工面積 3,123.20㎡

主要施設

園路広場

石張舗装	2,333 ㎡
擁壁	158.1 m
階段	1か所
スロープ	2か所

修景施設

噴水	1か所
植栽	
高木(既存)	42本
低木	1,900株
地被類	10,290株

休養施設

パイプベンチ	6基
--------	----

便益施設

水飲み	1基
時計塔	1基


管理施設

車止め	10基
注意板	1基
園名石	1基
園灯	22基
足元灯	12基


雨水対策施設

透水管	197.9m
-----	--------



位置図

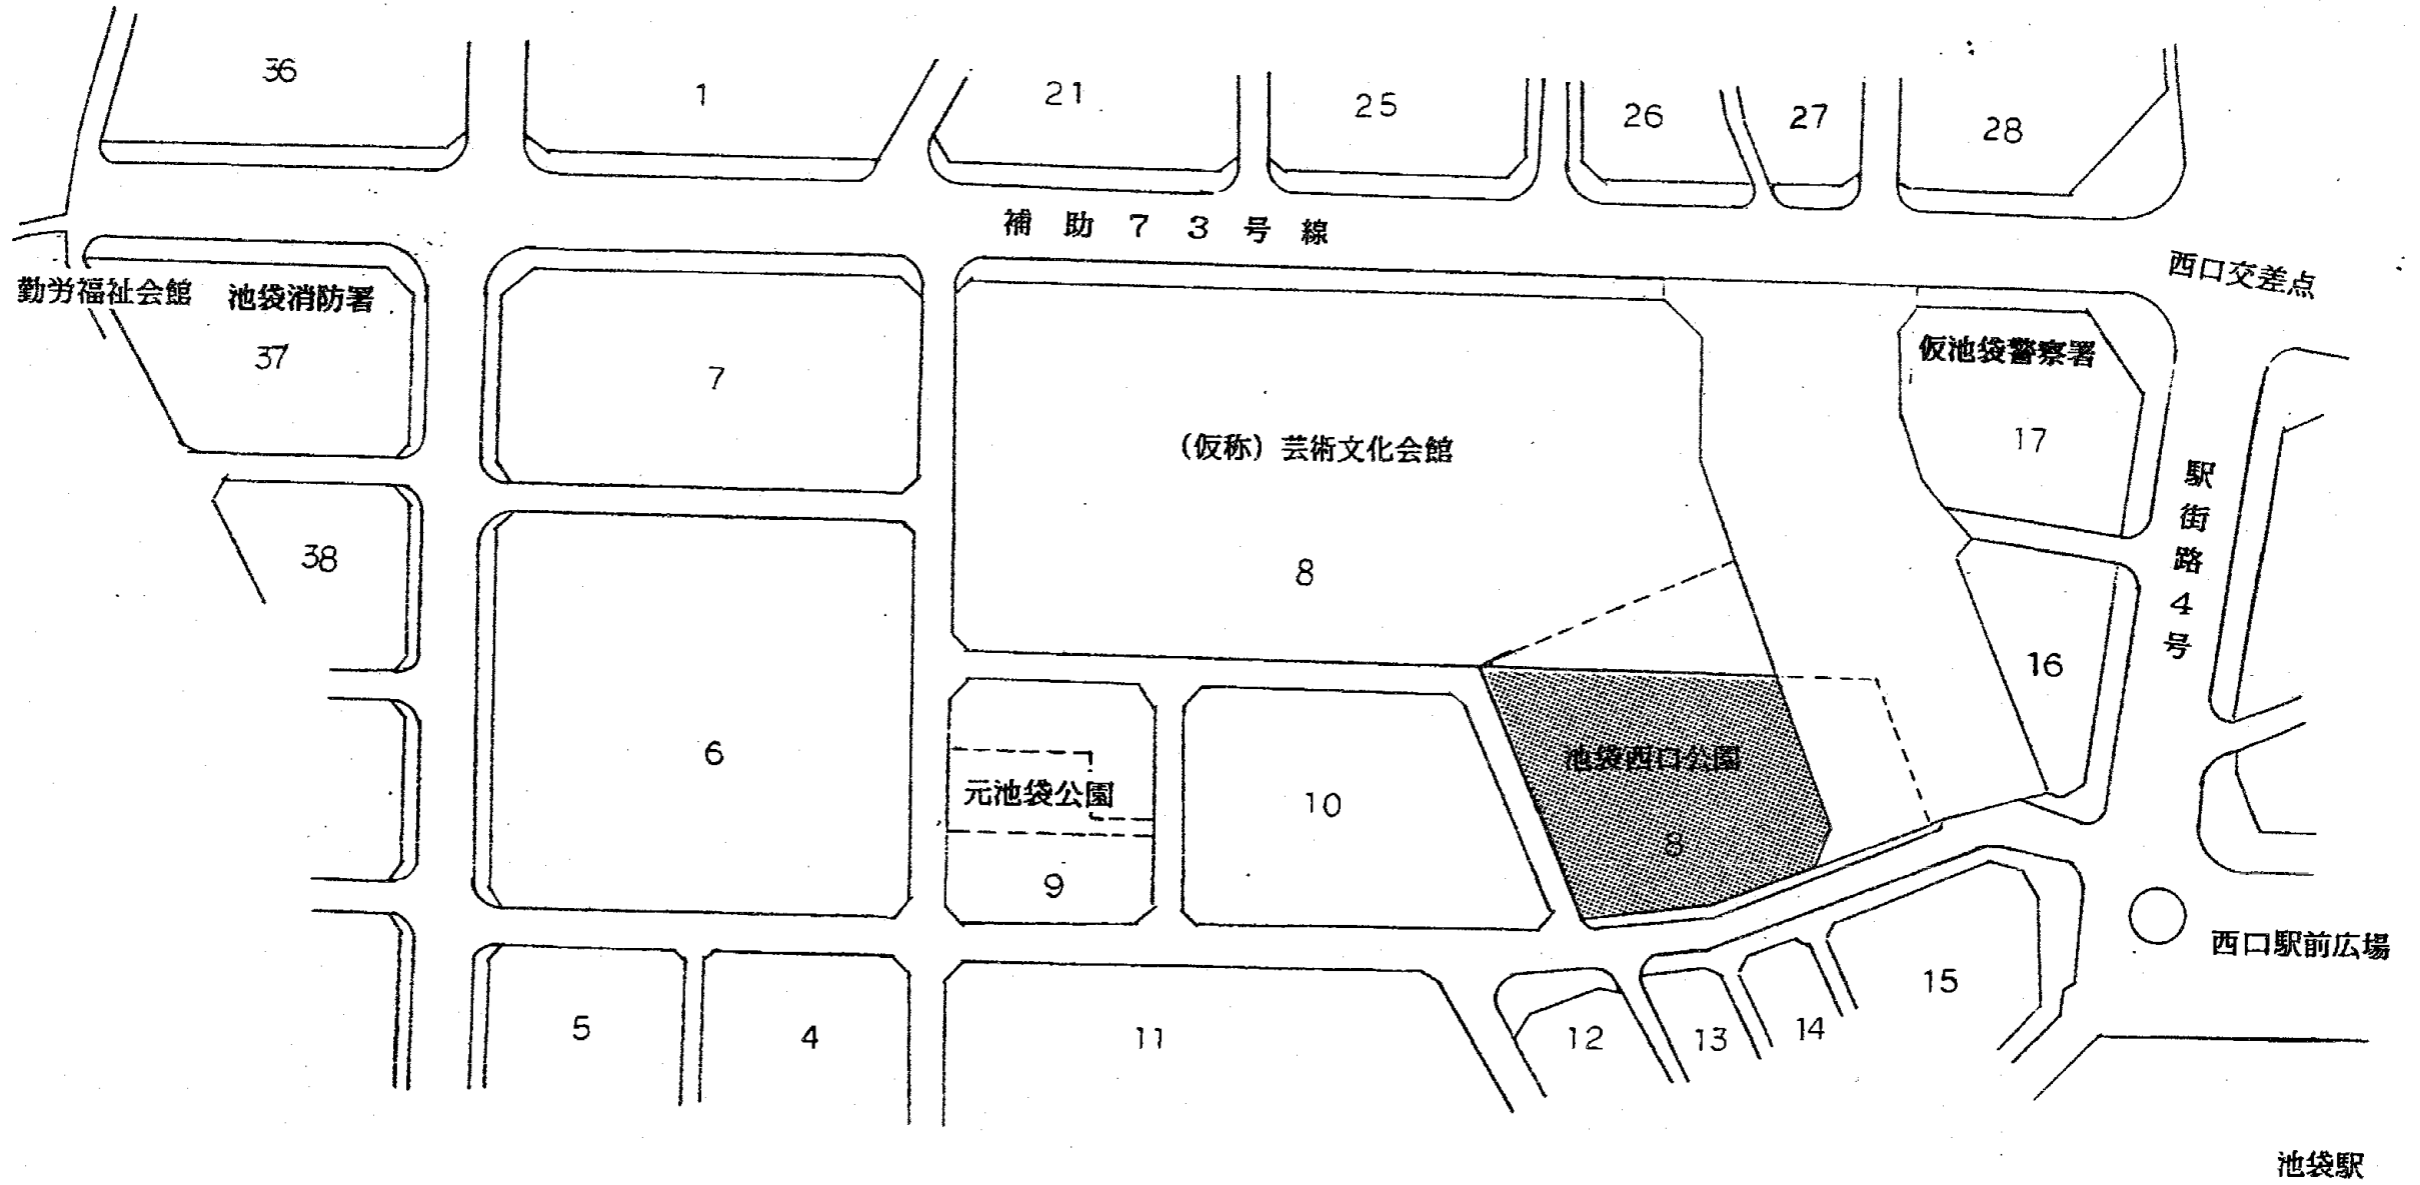


平面図

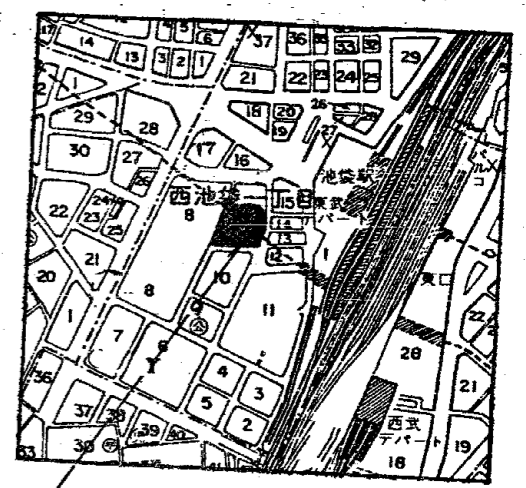

施工箇所
豊島区西池袋一丁目8番26号

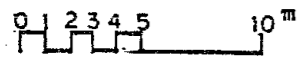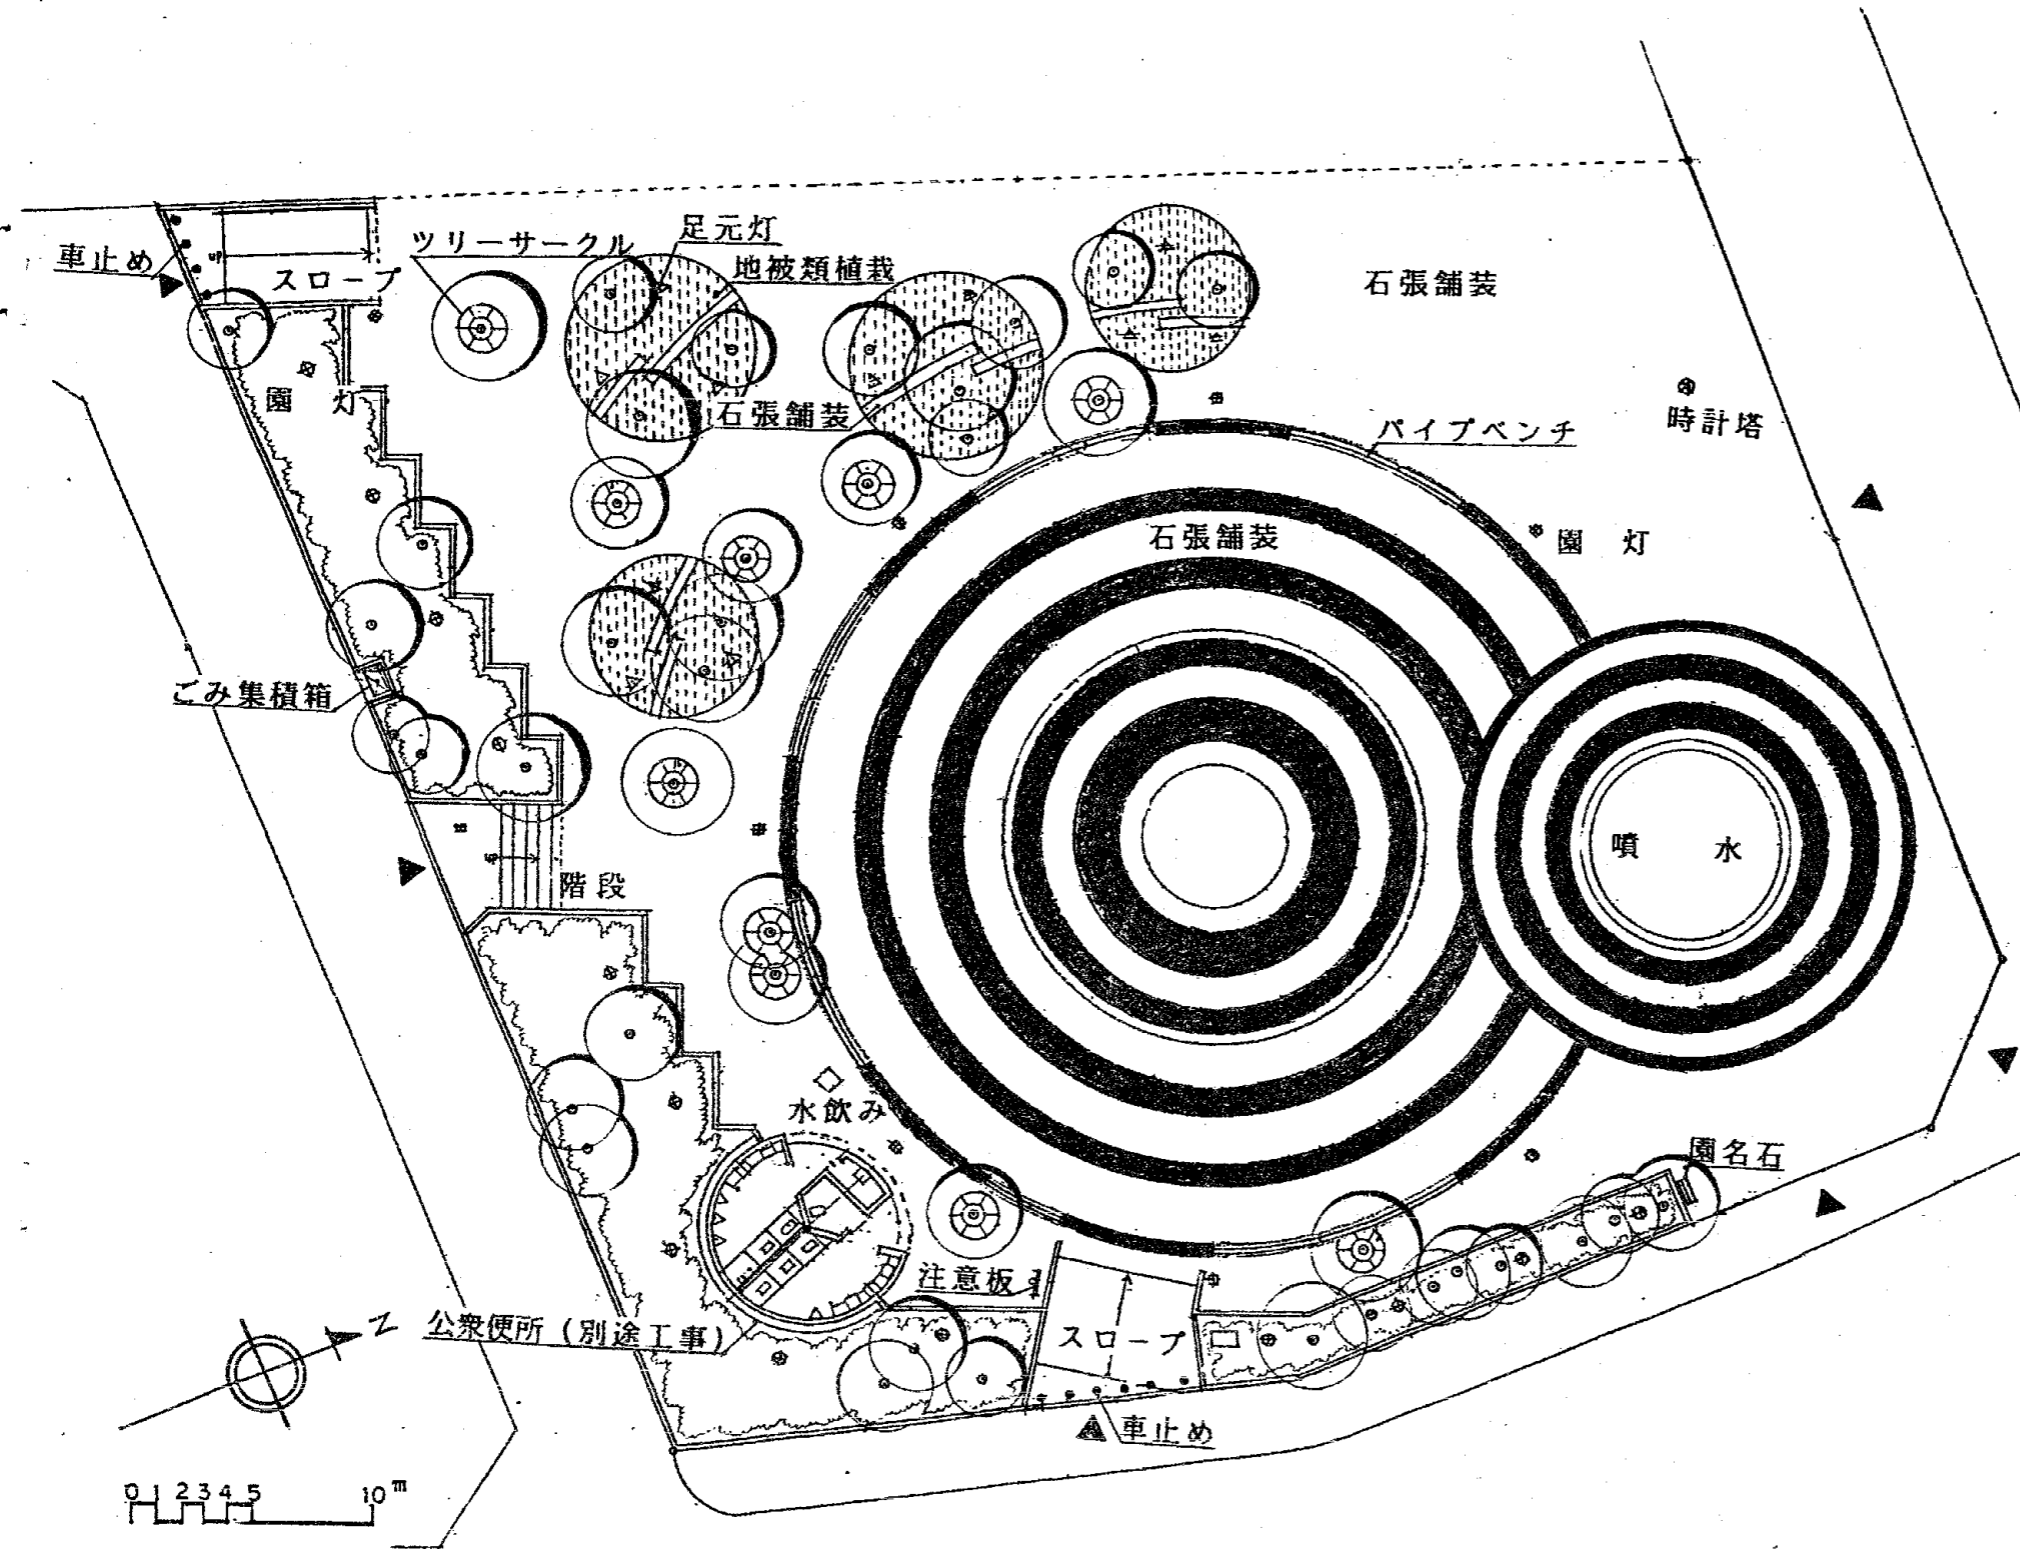

噴水断面図

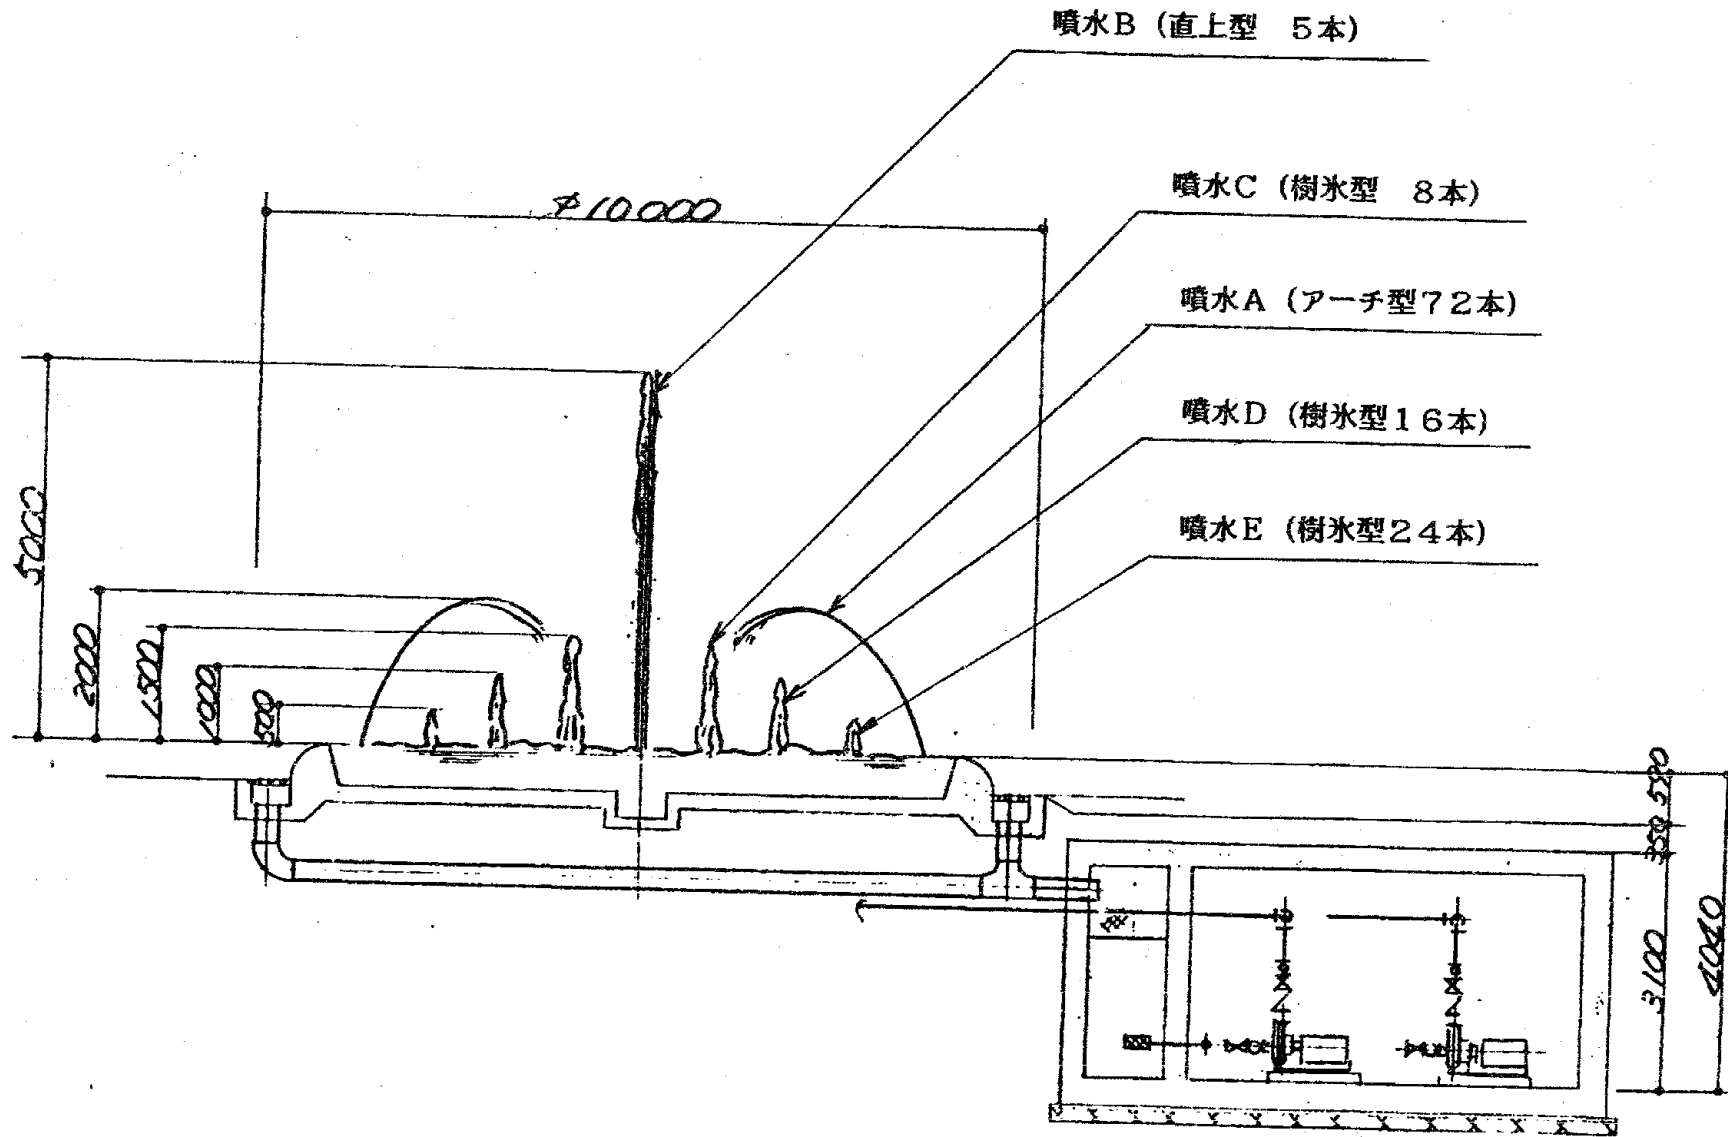


平成元年7月12日
企画総務委員会資料



案内図



施工箇所 豊島区西池袋一丁目自17～至8番先

平面図 (バス巡回図)

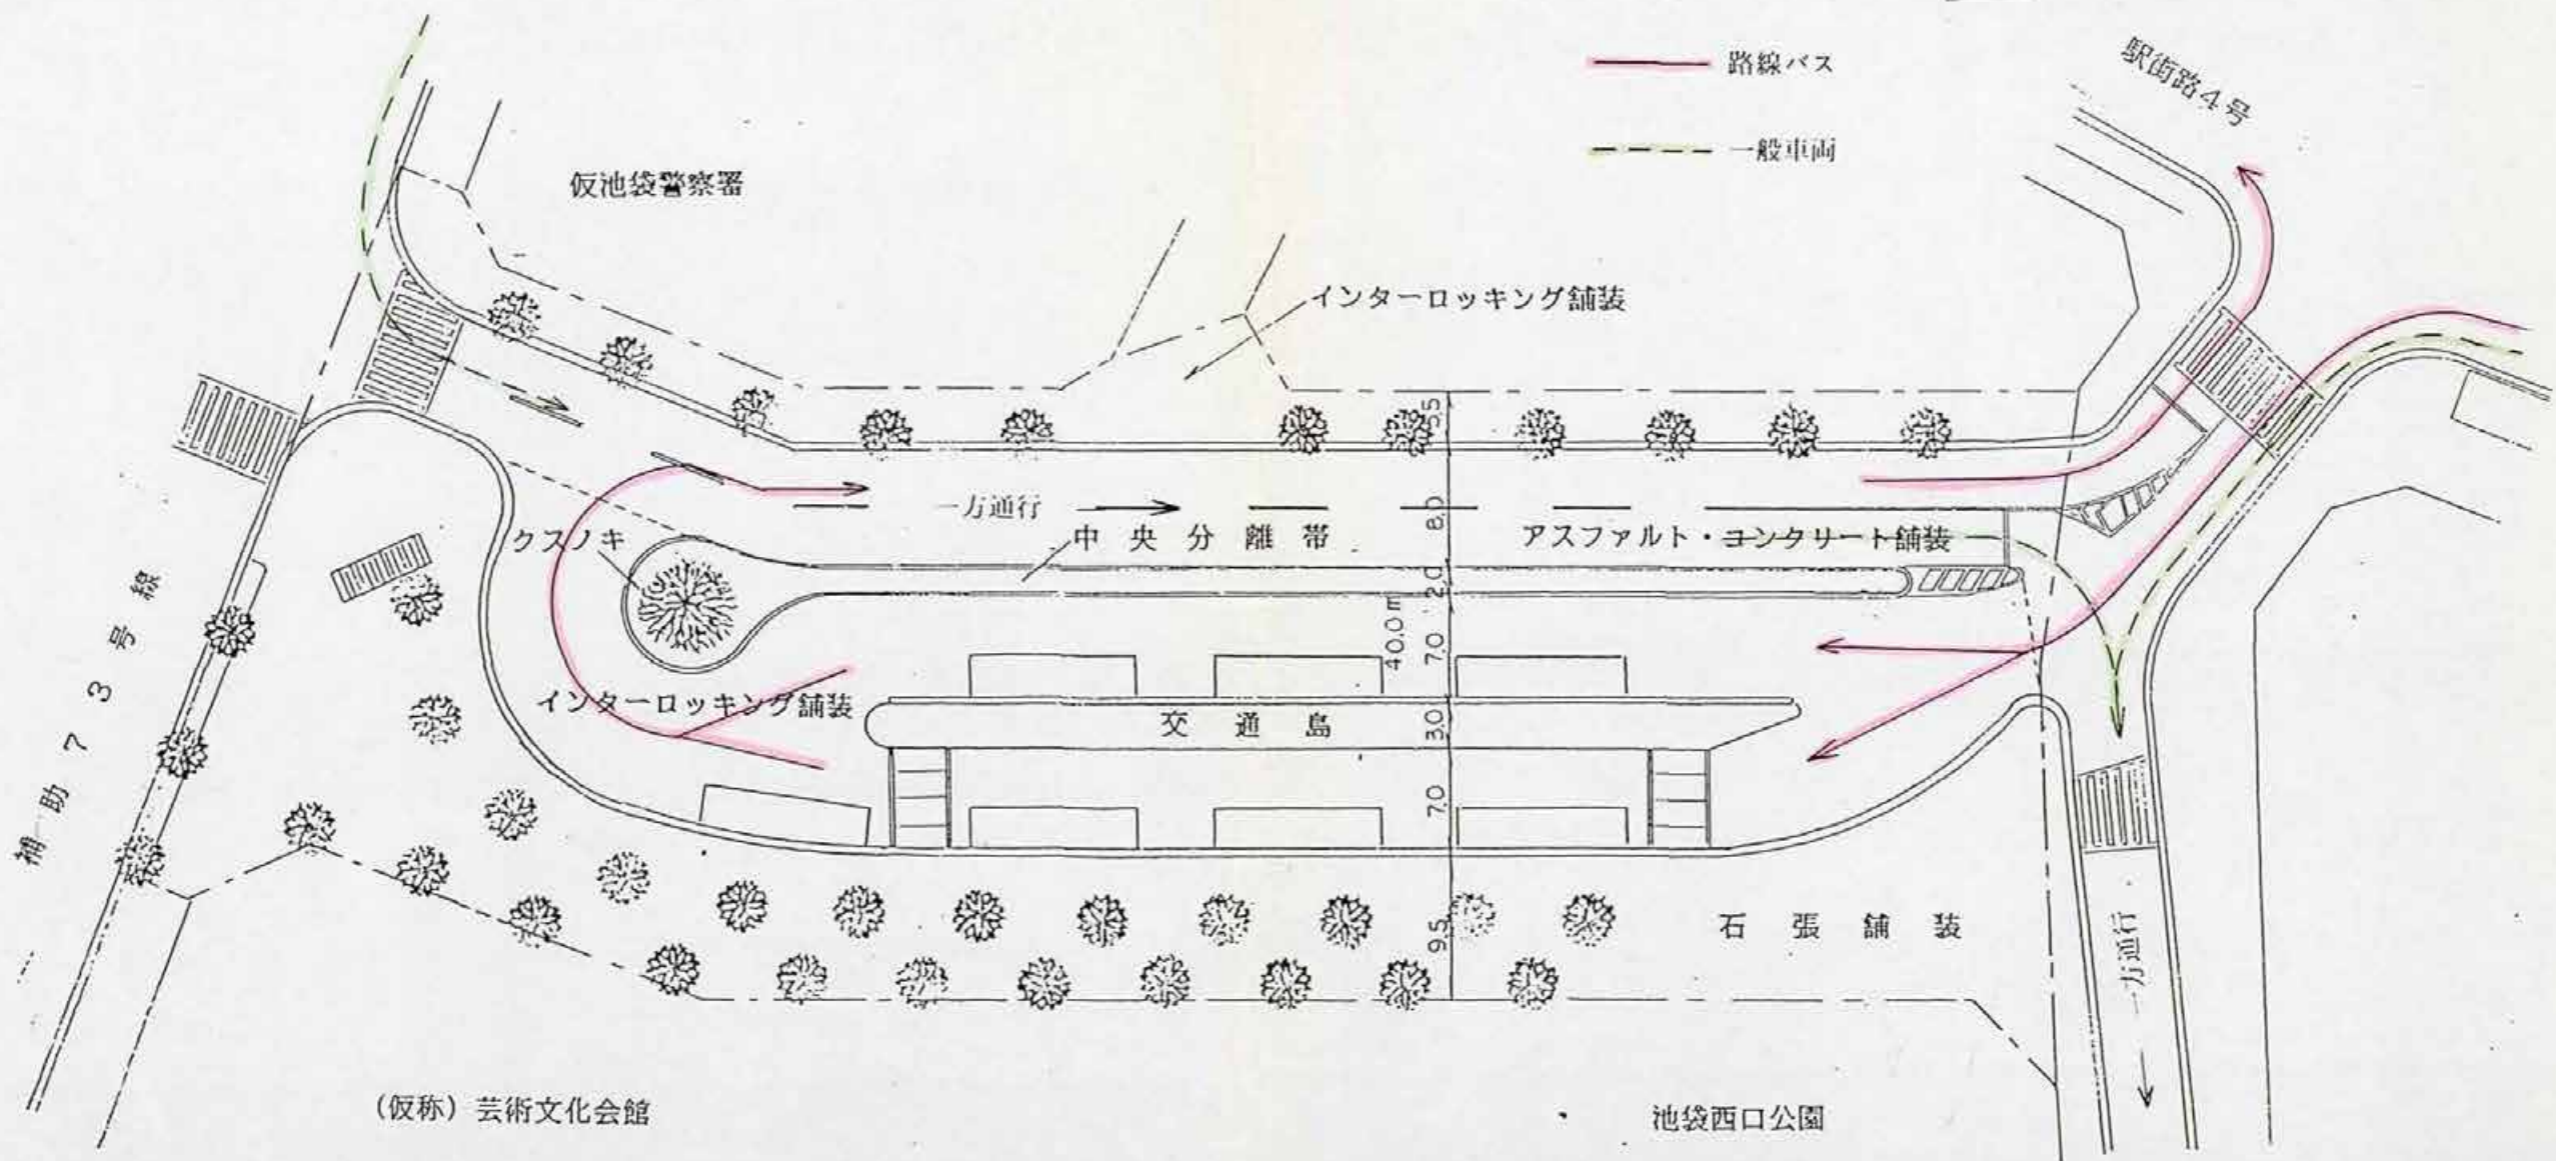

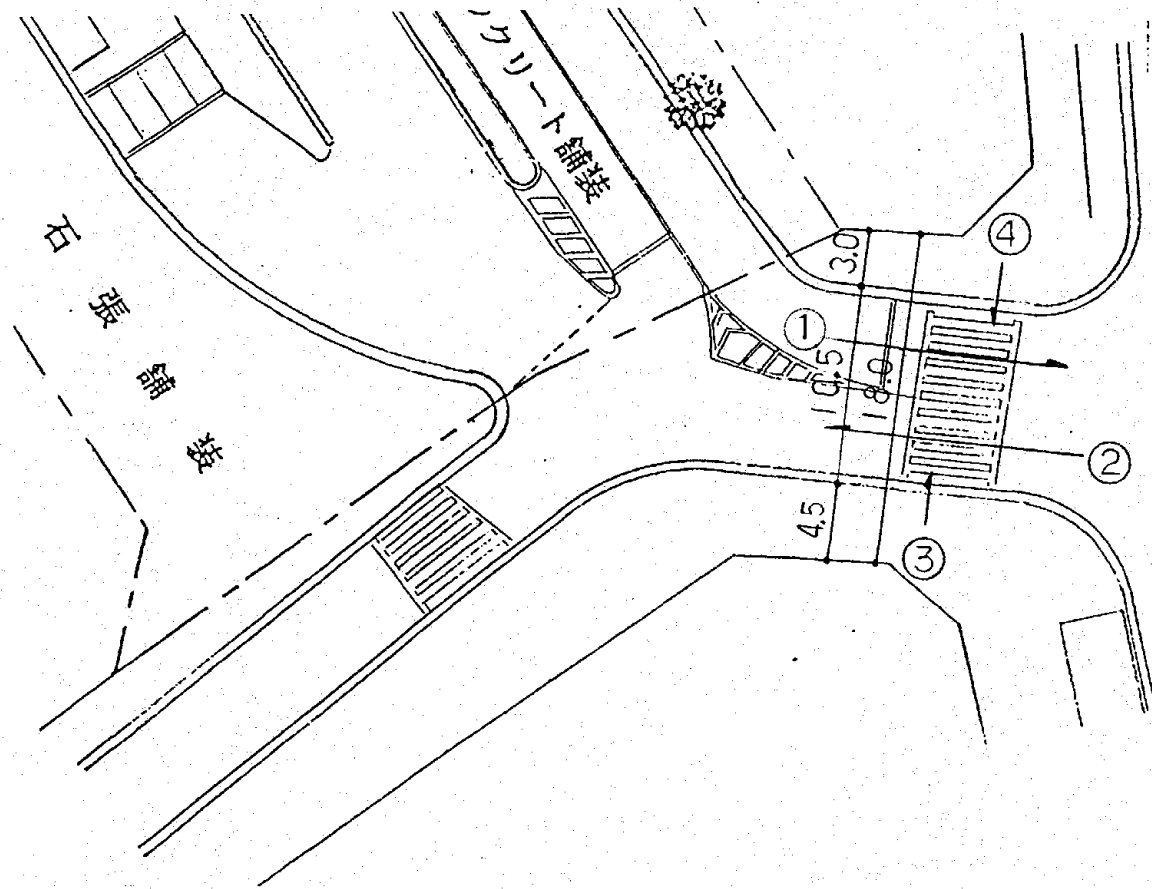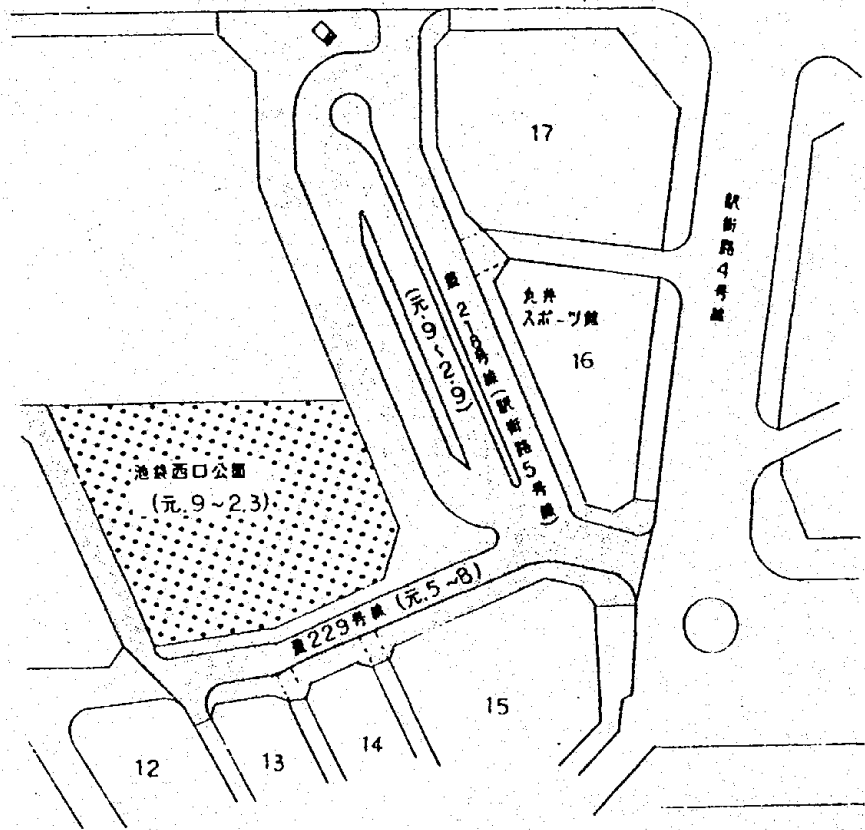

ラッシュ時における交通量
車 (台)

時間	A. M7:00~8:00	A. M8:00~9:00	計
① ホテル~駅広	52	71	123
② 駅広~ホテル	128 (32)	177 (26)	305 (58)
計	180 (32)	248 (26)	428 (58)
時間	P. M17:00~18:00	P. M18:00~19:00	計
ホテル~駅広	78	92	170
駅広~ホテル	120 (20)	129 (23)	249 (43)
計	198 (20)	221 (23)	419 (43)

() バス車両

ラッシュ時における交通量
横断歩道 (人)

時間	A. M7:00~8:00	A. M8:00~9:00	計
③ 駅広~北京亭	人 50	153	20
④ 北京亭~駅広	人 103	267	370
計	人 153	420	573
時間	P. M17:00~18:00	P. M18:00~19:00	計
駅広~北京亭	人 591	730	880
北京亭~駅広	人 393	487	1321
計	人 984	1217	2201