

公園等トイレ建替工事(建築工事その8)請負契約について

1 件名	公園等トイレ建替工事(建築工事その8)請負契約			
2 契約締結日	平成31年2月5日			
3 契約方法	条件付一般競争入札			
4 契約金額	90,612,000円【税込】			
5 履行期間	平成31年2月6日 から 令和元年9月30日まで			
6 契約の相手方	東京都豊島区巣鴨四丁目37番17号 株式会社貴津 代表取締役 平津 幸男			
7 入札経過	入札予定価格(税込) :90,913,320円 低入札調査価格:適用(非公表) 入札書比較価格(税抜):84,179,000円			
	業者名	入札金額(税抜)	総合評価点数	備考
	1 株式会社貴津	83,900,000円	15.3	落札
8 工事概要	次ページ参照			

公園等トイレ建替工事（建築工事その8）

工事請負契約について

- 1) 工事件名 公園等トイレ建替工事（建築工事その8）
- 2) 工事箇所 区指定場所
 (1. 千早公園 2. 駒込公園 3. 北大塚二丁目公園
 4. 目白五丁目児童遊園 5. 富士浅間神社境内仮児童遊園)
- 3) 施工期間 契約確定日の翌日から令和元年9月30日まで
- 4) 工事概要 既存便所解体工事1式
 便所新築工事1式
 付帯工事1式 他
- 5) 工事内容

本工事は、平成29年度～実施されている、トイレ改修プロジェクトの一環である。施工内容としては、既存便所の解体を行い、トイレを新設する計画となっている。当初、H31年度に施工予定であった3公園・2児童遊園であるが、地元からの早期改修要望を受け、H30年度に補正予算を取り、債務負担工事として起工された。

3公園に関しては、バリアフリーを考慮した、だれでもトイレの設置が予定されている。

また、富士浅間神社境内仮児童遊園に関しては、建替後は和風な外観になり、7月1日の山開き前に供用開始を目標としている。


6) 事業スケジュール

	H31		R1				
	3	4	5	6	7	8	9
富士浅間神社 境内仮児童遊園	→ 工事期間						
千早公園	→ 工事期間						
北大塚二丁目 公園	→ 工事期間						
目白五丁目 児童遊園	→ 工事期間						
駒込公園	→ 工事期間						

平成30年度 トイレ建替・改修箇所




富士浅間神社境内仮児童遊園

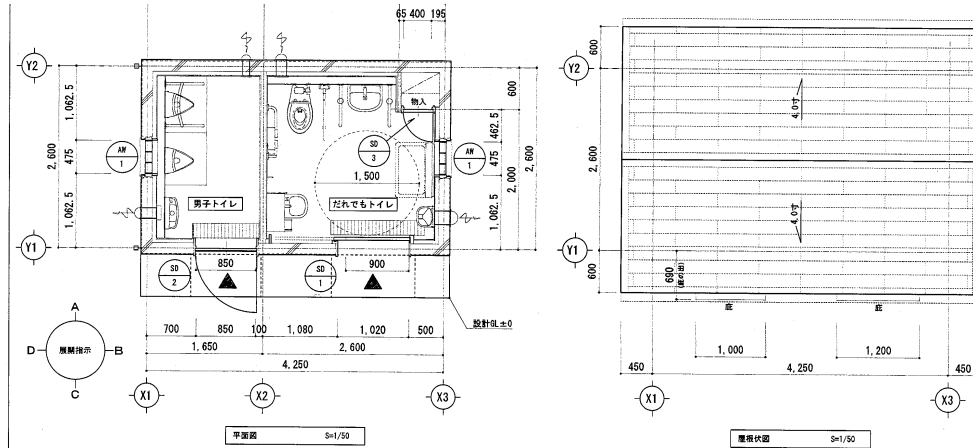

寸法・数量	S0/1	S0/2	S0/3	AM/1	S=1/50
型名	半自動引き戸 (防火設備) 【型式は準拠品を参照(199号)】	片開き戸 (防火設備) 【型式は準拠品を参照(199号)】	片開き戸	ガラスブロック窓 (防火設備) 【型式は準拠品を参照(199号)】	
材料・見込	鋼製	鋼製 見込100	鋼製 見込100	アルミ製 見込100	
網子	—	—	—	カスミ 145×145, 厚50	
仕上	面材: 鋼板(1.6mm) 三方巻: 鋼板(1.6mm) / 敷居: SUS304-HL	面材: 鋼板(1.6mm) 三方巻: 鋼板(1.6mm) / 敷居: SUS304-HL	面材: 鋼板(1.6mm) 三方巻: 鋼板(1.6mm) / 敷居: SUS304-HL	面材: 鋼板(1.6mm) 三方巻: 鋼板(1.6mm) / 敷居: SUS304-HL	電線管色
支持金物	上部引き戸クローザー	平字巻	平字巻	—	
操作金物	引き棒: SUS-HL 30φ	握り玉	ケースハンドル	—	
その他	引き棒: SUS-HL 30φ 外: 非常時付表示錠 / 内: サムターン 外: シリリング錠 / 内: 空錠	外: 非常時付表示錠 / 内: サムターン 外: シリリング錠 / 内: 空錠	外: 非常時付表示錠 / 内: サムターン 外: シリリング錠 / 内: 空錠	外: シリリング錠 / 内: 空錠	—
その他	その他附属品一式	その他附属品一式	ガラリ	木切、アルミ製窓枠(内部)	

*シリリング錠内通: <両面ロック(特)> 巻居係指定統一欄取付

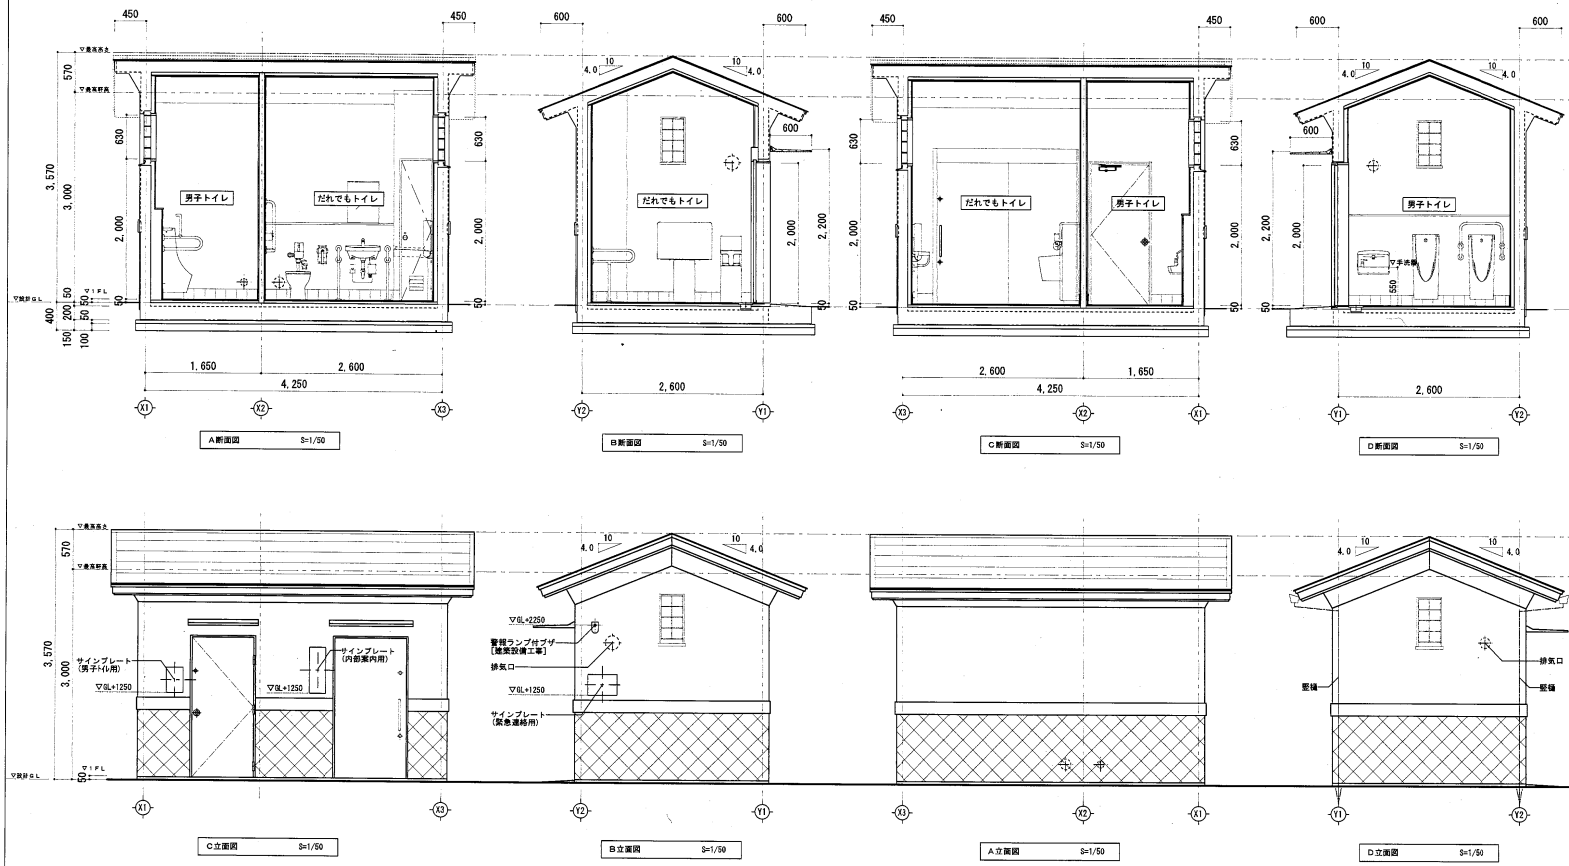

サインプレート詳細図 S=1/10

<仕様>
 アクリル板(厚5.0, カッティングシート貼り
 (インクジェット印刷))

(内部案内用)
サインプレート詳細図 S=1/10

<仕様>
 アクリル板(厚5.0, カッティングシート貼り
 (インクジェット印刷))
 (案内図内文字: U・V点字)

(緊急連絡用)
サインプレート詳細図 S=1/10










<仕様>
 アクリル板(厚5.0, カッティングシート貼り
 (インクジェット印刷))

注記
 案内図内の点字表示の表記方法は、日本点字委員会が発行する『日本点字表記法』に基づいて正しく行うこと。

工事番号	平成 30年度 工事番号
工事名称	富士浅間神社境内仮児童遊園併設トイレ工事
工事場所	豊島区高松2-9-3
図	平面図・立面図・断面図・諸員表
冊	1/10
枚	1/50
作成年月日	平成 31年 1月
課長	部長
副長	設計
監査	監図
医師番号	
A-06	

豊島区都市整備部 公園緑地課

北大塚二丁目公園

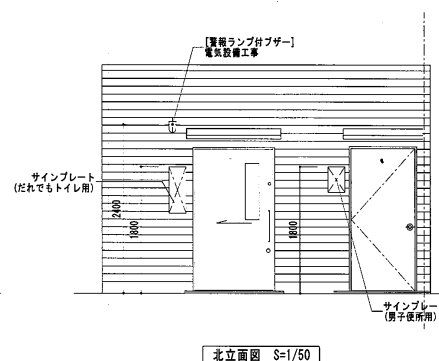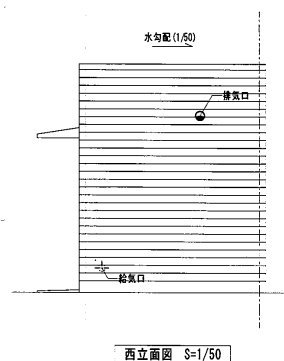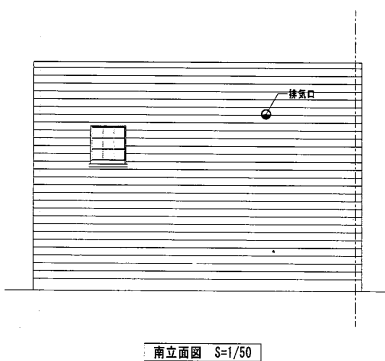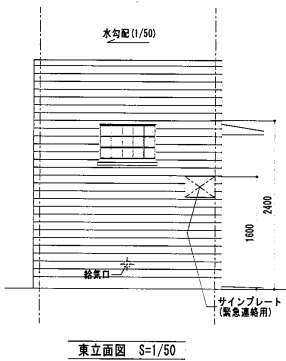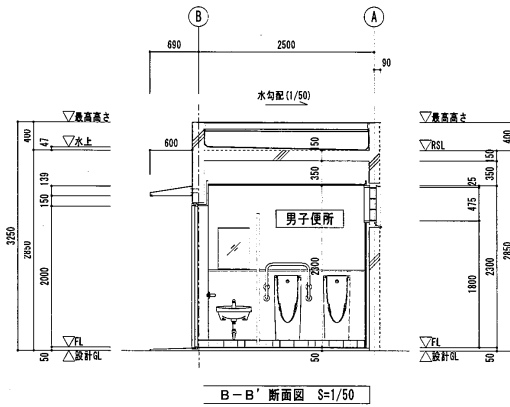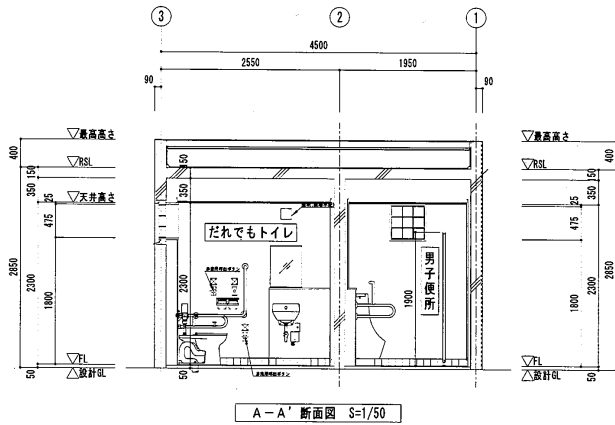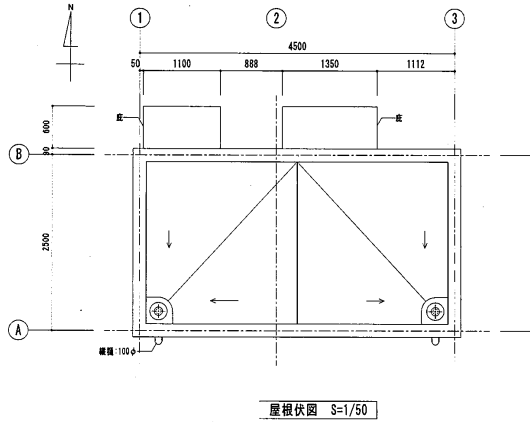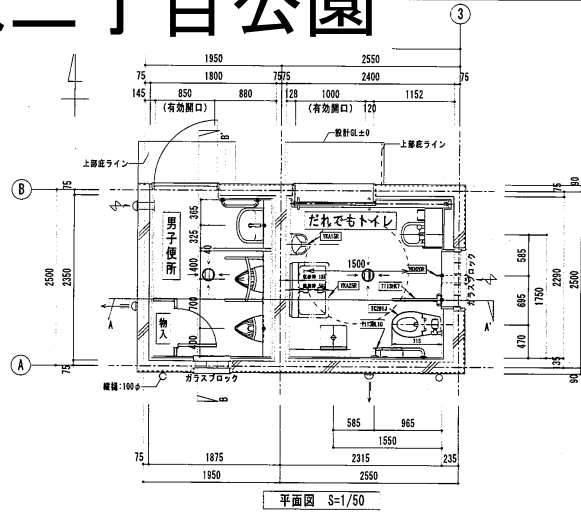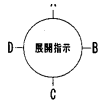

工事番号	平成 30年度 工事第一号	縮尺	1/50
工事件名	北大塚二丁目公園便所建設工事	図面	平面図・立面図・断面図
工事箇所	豊島区北大塚2-34-2	作成年月日	平成 31年 1月
図面	平面図・立面図・断面図	製図	照査
製図	照査	設計	製図
製図	照査	設計	製図
			A-06
豊島区 都市整備部 公園緑地課			

目白五丁目児童遊園

平面図 (新築)


<特記事項>

1. 工事現場の接道を交通止めとすることは原則として禁止する。
2. 工事車両の乗り入れはできる限り少なくするように、入念な搬入計画を立てること。
3. 工事車両の走行は必ず徐行運転とし、安全を確保すると同時に騒音・振動を極力抑えること。
4. 搬入時に周辺の建物・道路を破損した場合は直ちに現況復旧すること。
5. 工事出入りは工事関係者以外立ち入らないように措置をとること。
6. 交通誘導員は常勤1人とし、資材等搬入出時その他安全上必要と思われる際に適切な増員配置をすること。
7. 近隣への騒音・振動等の影響を極力少なくし、やむを得ず発生する場合は事前に周知し、理解を得ること。
8. 解体時の重機は可能な限り低騒音・低振動タイプを使用すること。
9. 公道を足場設置等で使用する場合は、所轄警察・区都市整備部と打合せを行い必要な許可を取ること。
10. 敷地内の土等が道路に流出しないように、散水やタイヤ清掃等を徹底すること。
11. 本設計計画は参考図であり、実施にあたっては監督員・施設と協議の上立案すること。

<工事に伴うその他の工事>




- ・ 建築資材搬出の車止め取外し再取付
- ・ 既存舗装に破損部がある場合の復旧
- ・ 既存設備配管の撤去新設及び既設への再接続
- ・ 既存電気配管の撤去新設及び既設への再接続

<凡例 (仮設工事)>

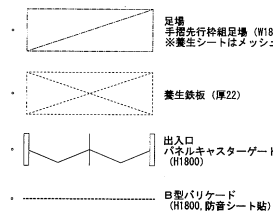

<凡例>

- ◇ A ブロック舗装
- ◇ B ダスト舗装
- ◇ C 補込み
- ◇ ±0 設計G.L.を示す

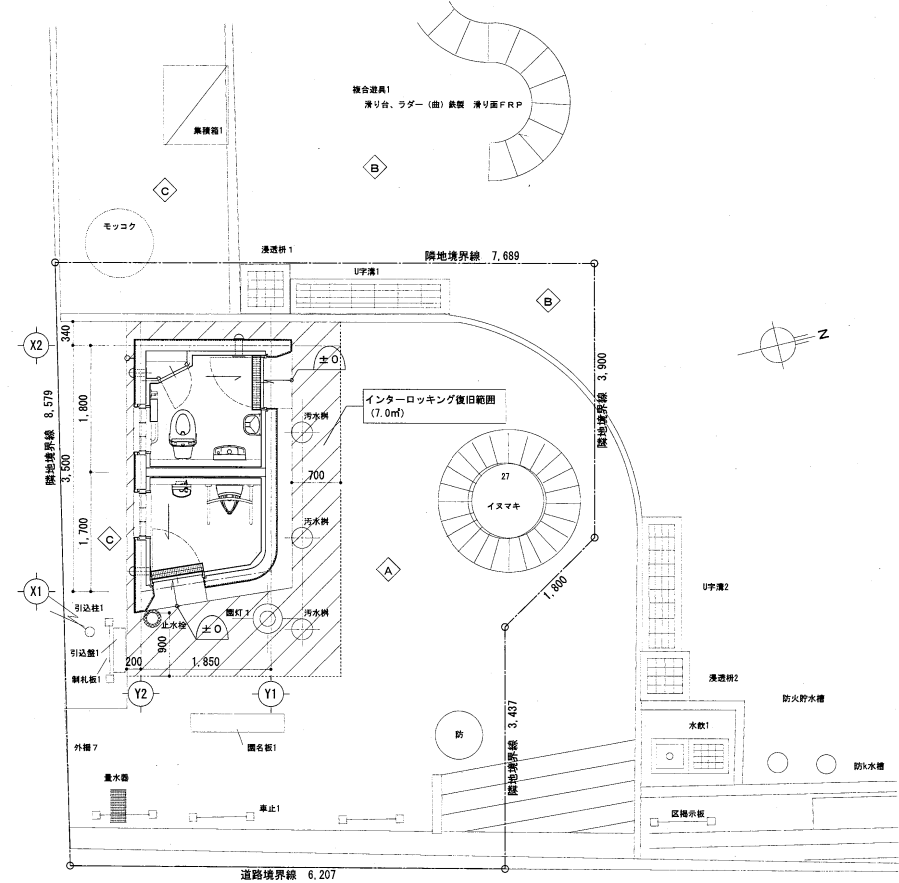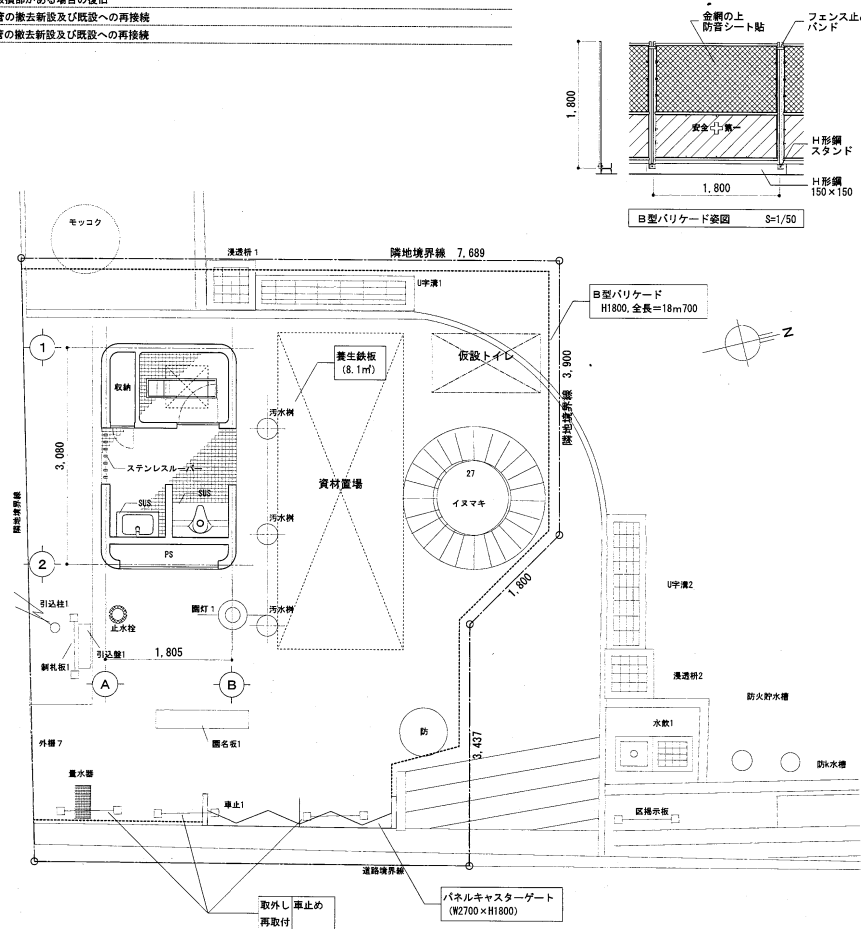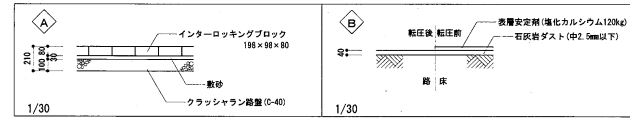

工事番号	平成30年度 工事第 号
工事件名	目白五丁目児童遊園便所建替工事
工事箇所	豊島区目白五丁目15-17 (住居表示)
図面	仮設計画図 (参考図) 縮尺 1/50
作成年月日	平成31年 月 日 図面番号
課長	係長 照査 設計 製図
A-08	
豊島区 都市整備部 公園緑地課	