


大塚駅ビル計画の概要

- 1) 敷地面積 約 3,000 m²
- 2) 階 数 12 階
- 3) 工 期 平成 23 年春頃から平成 24 年冬頃の予定
 ※工事に先立ち、地元への周知及び計画説明会を予定
- 4) その他
 - ①自由通路の空間を確保した建築計画とする。
 - ②区が計画する南口地下駐輪場と付置義務駐輪場との連絡を確保する。

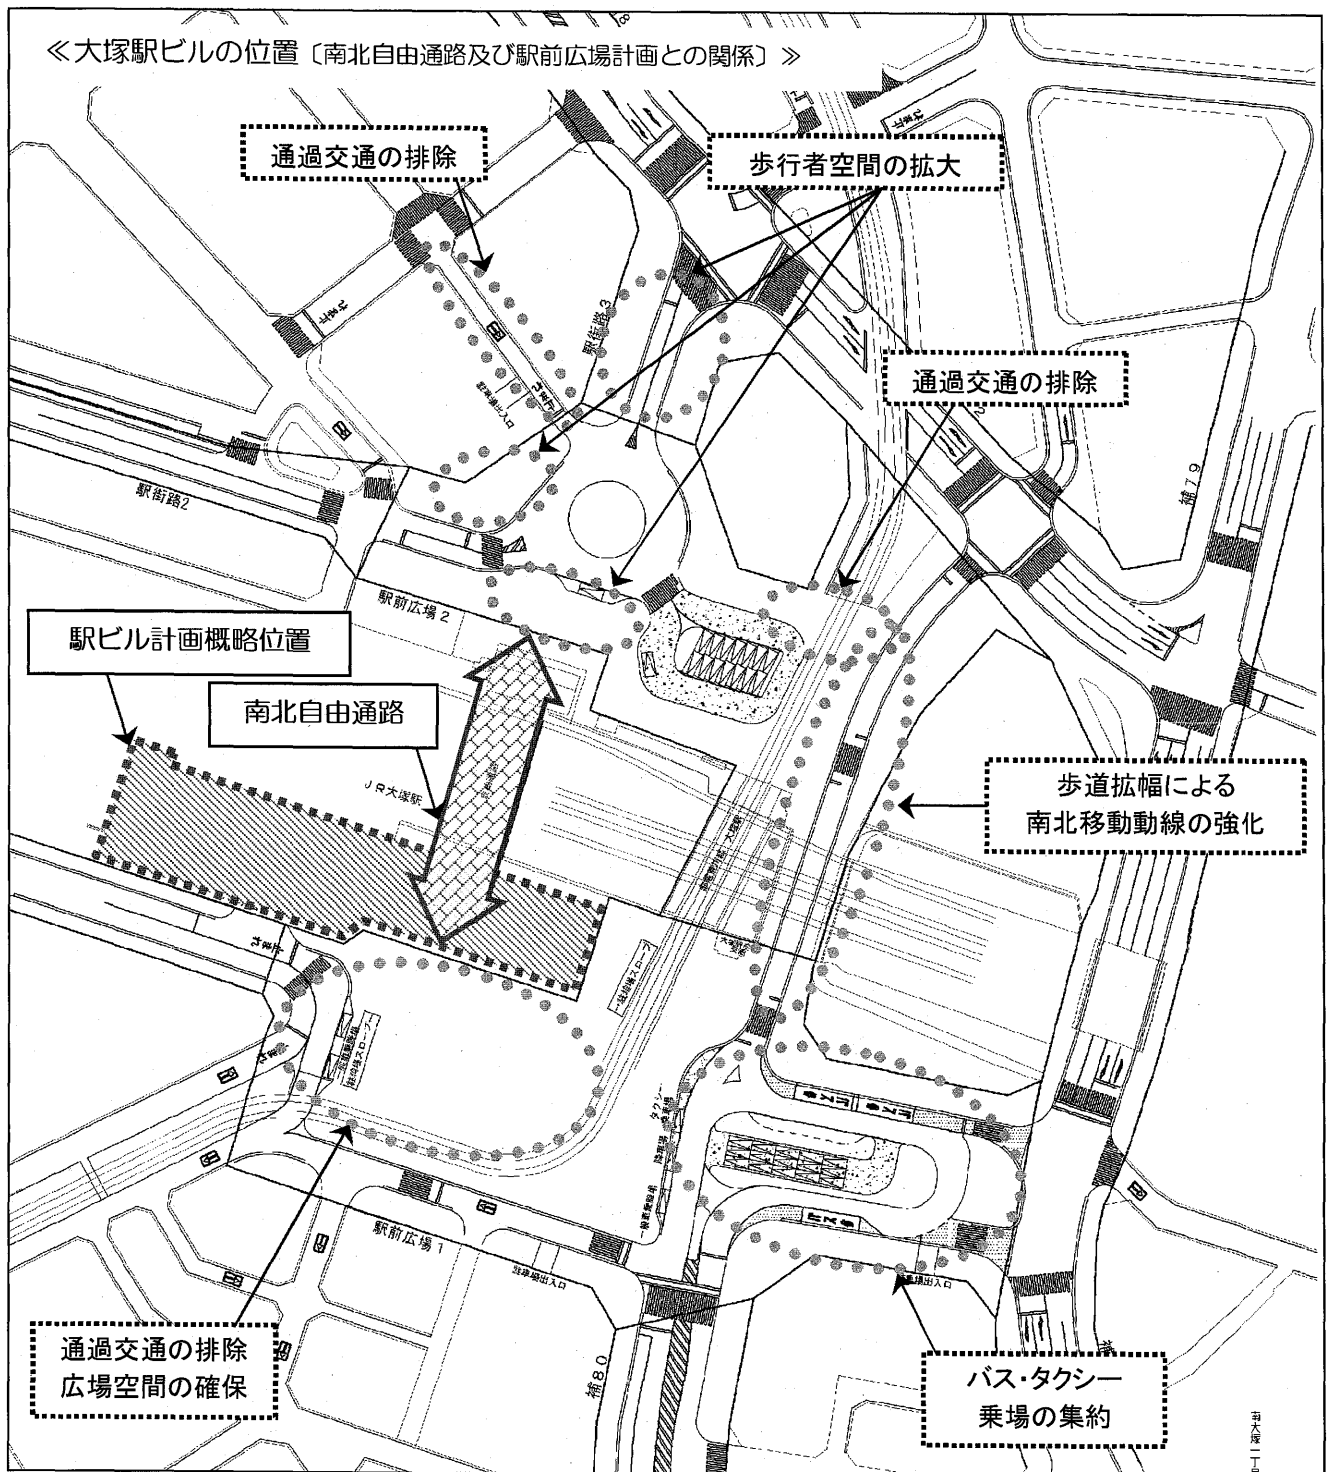

《大塚駅ビル 1階平面図》

