

グリーン大通り歩道再整備工事請負契約について

1 件名	グリーン大通り歩道再整備工事請負契約				
2 契約締結日	平成30年12月18日				
3 契約方法	条件付一般競争入札				
4 契約金額	160,380,000円【税込】				
5 履行期間	平成30年12月19日 から 令和元年8月31日まで				
6 契約の相手方	東京都豊島区南池袋一丁目25番9号 一ノ谷建設株式会社 代表取締役 角井 信夫				
7 入札経過	入札予定価格(税込) :162,297,000円 低入札調査価格:適用(非公表) 入札書比較価格(税抜):150,275,000円				
		業者名	入札金額(税抜)	総合評価点数	備考
	1	一ノ谷建設株式会社	148,500,000円	18.6	落札
	2	徳力建設工業株式会社	149,800,000円	17.3	
	3	足立建設工業株式会社	148,900,000円	16.9	
	4	上妻建設株式会社	149,400,000円	12.5	
8 工事概要	次ページ参照				

工事 17 号 グリーン大通り歩道再整備工事

1.整備目的


本路線は、平成28年4月に国家戦略道路占用事業の適用区域に認定され、歩道空間を活用したイベントが定期的で開催されている。本整備では、都市計画課およびグリーン大通りエリアマネジメント協議会(GAM)が、平成30年10月に策定した『グリーン大通り再生ビジョンおよび実現戦略』に基づき、歩道の再整備を実施する。

主な整備内容を以下に示す。

- ①多種多様な高木を活かした美しい街路樹を保全する。
- ②道路空間を活用したイベント等が実施しやすい環境を整備する。
- ③歩道にベンチや上屋の設置など様々な用途で活用できるオープンスペースをつくり、多様な来街者が集い・憩える空間を創出する。
- ④照明施設を改修して、アフター・ザ・シアターに相応しい夜の景観の充実を図る。

この再整備により、誰もが集い賑わい、四季を彩る公園のように憩える、美しい都市空間の形成を実現する。

2.整備対象路線

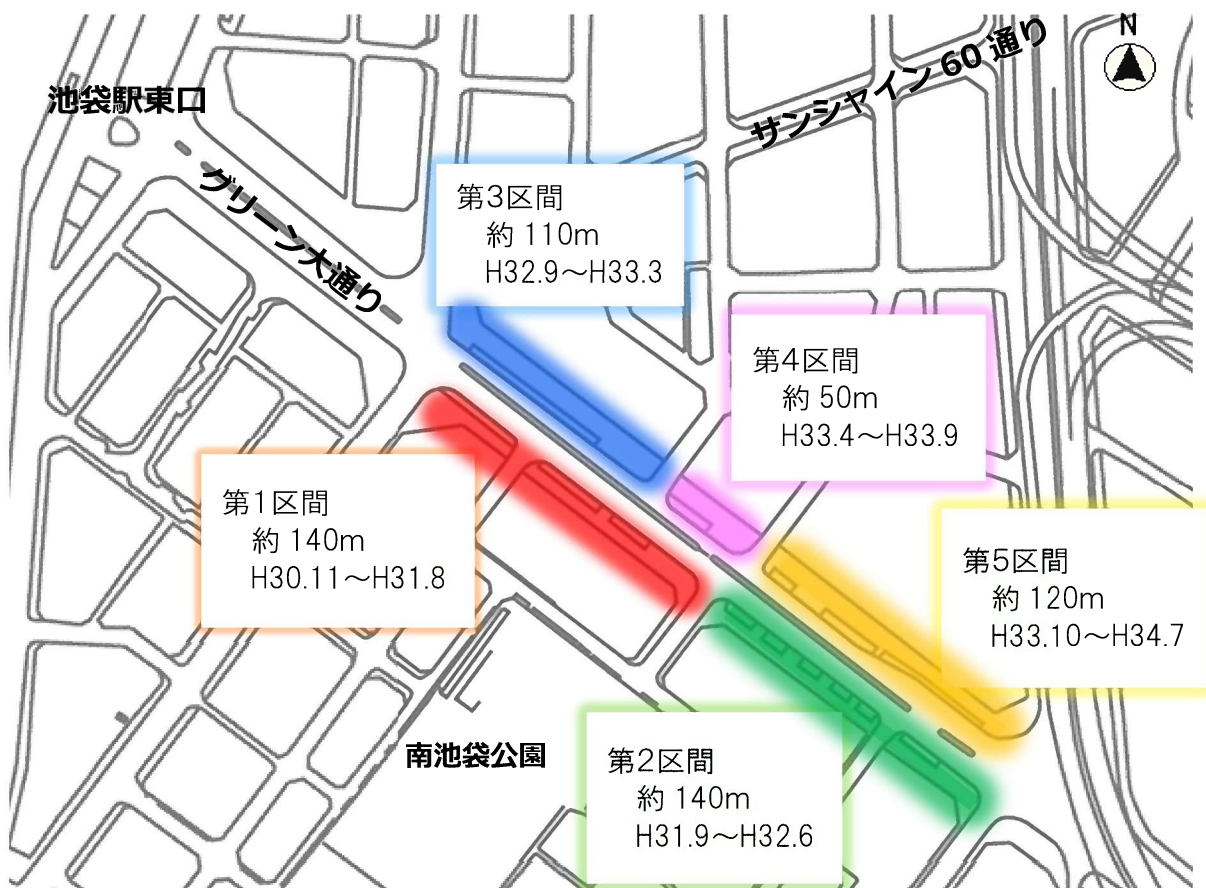

3.整備概要

・第1区間工事整備概要

①舗装工：歩道舗装工(レンガ) 712.7 m² 歩道舗装工(御影石) 381.3 m²

②給水・汚水排水工：散水栓工 5基 汚水柵設置工 5基

③交通安全施設工：視覚障害者誘導ブロック工 125m

防護柵設置工 19.4m

④道路付帯施設工：サークルベンチ工 3基

④植栽工：植栽工 一式 植栽基盤工(グリーンインフラ) 一式

⑤電気設備工：歩道照明設置工 22基 庭園灯工 24基

コンセント柱工 6基 配線工 一式

※別途平面図参照


4.整備スケジュール

	平成30年度	2019年度												2020年度												
	1	2	3	4	5	6	7	8	9	10	11	12	1	2	3	4	5	6	7	8	9	10	11	12	1	2
イベント・工期	東アジア文化都市2019豊島												東京五輪													
	第1区間工事			第2区間工事									第3区間工事													
	2021年度												2022年度													
	4	5	6	7	8	9	10	11	12	1	2	3	4	5	6	7	8	9	10	11	12	1	2	3		
イベント・工期	第4区間工事				第5区間工事																					

5.イメージパース




計画平面図-1 S=1:300(A3)

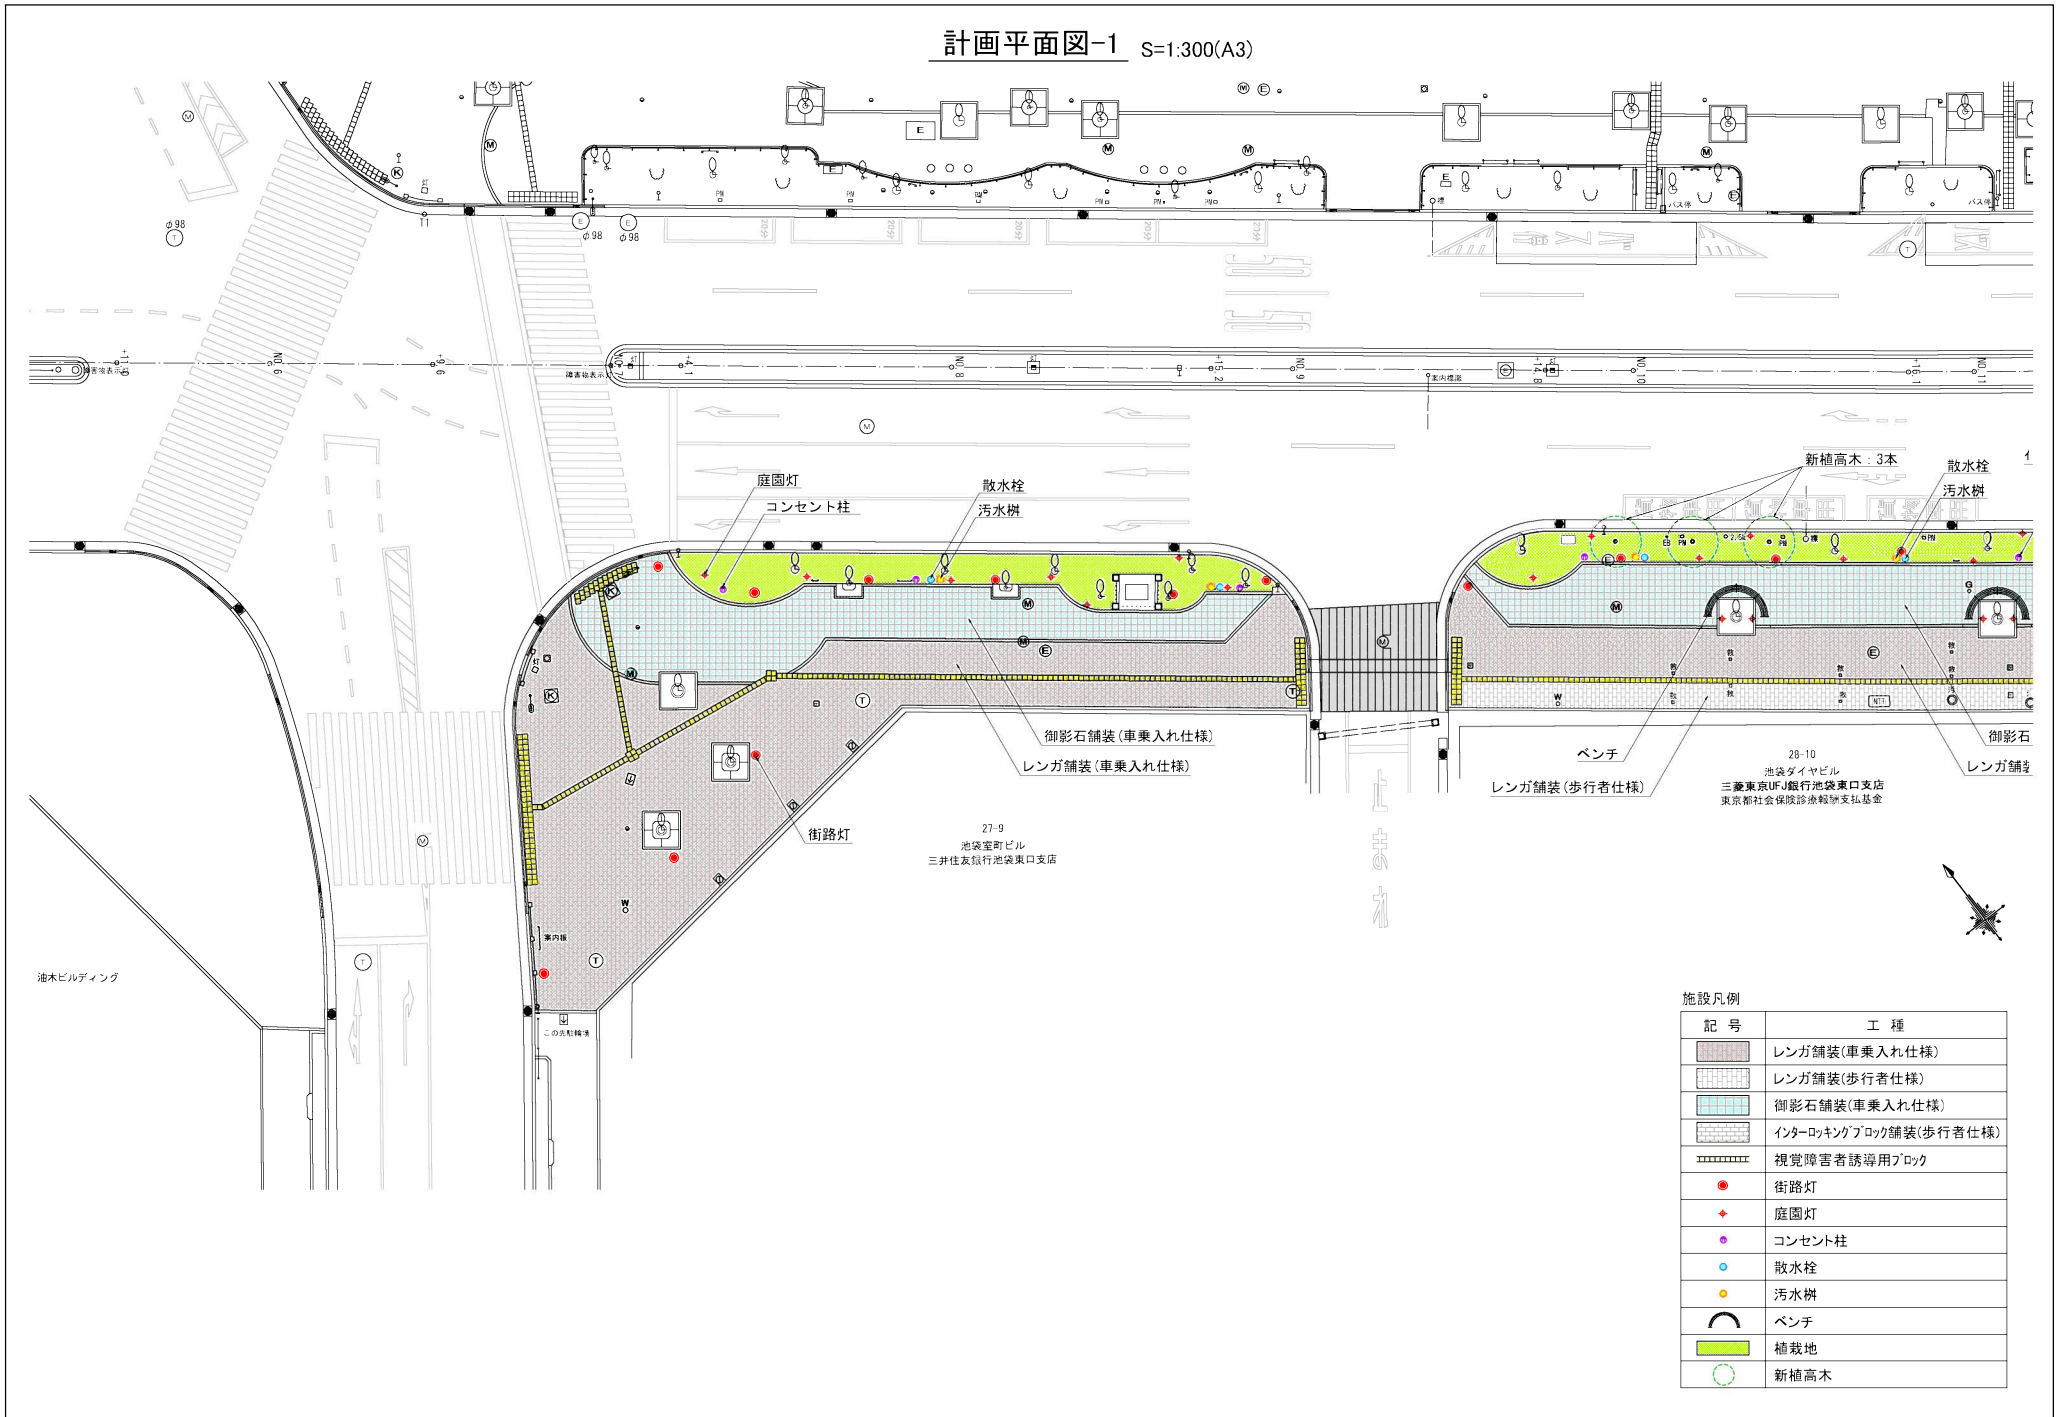

施設凡例

記号	工種
	レンガ舗装(車乗入れ仕様)
	レンガ舗装(歩行者仕様)
	御影石舗装(車乗入れ仕様)
	インターロッキングブロック舗装(歩行者仕様)
	視覚障害者誘導用ブロック
	街路灯
	庭園灯
	コンセント柱
	散水栓
	汚水樹
	ベンチ
	植栽地
	新植高木

計画平面図-2 S=1:300(A3)

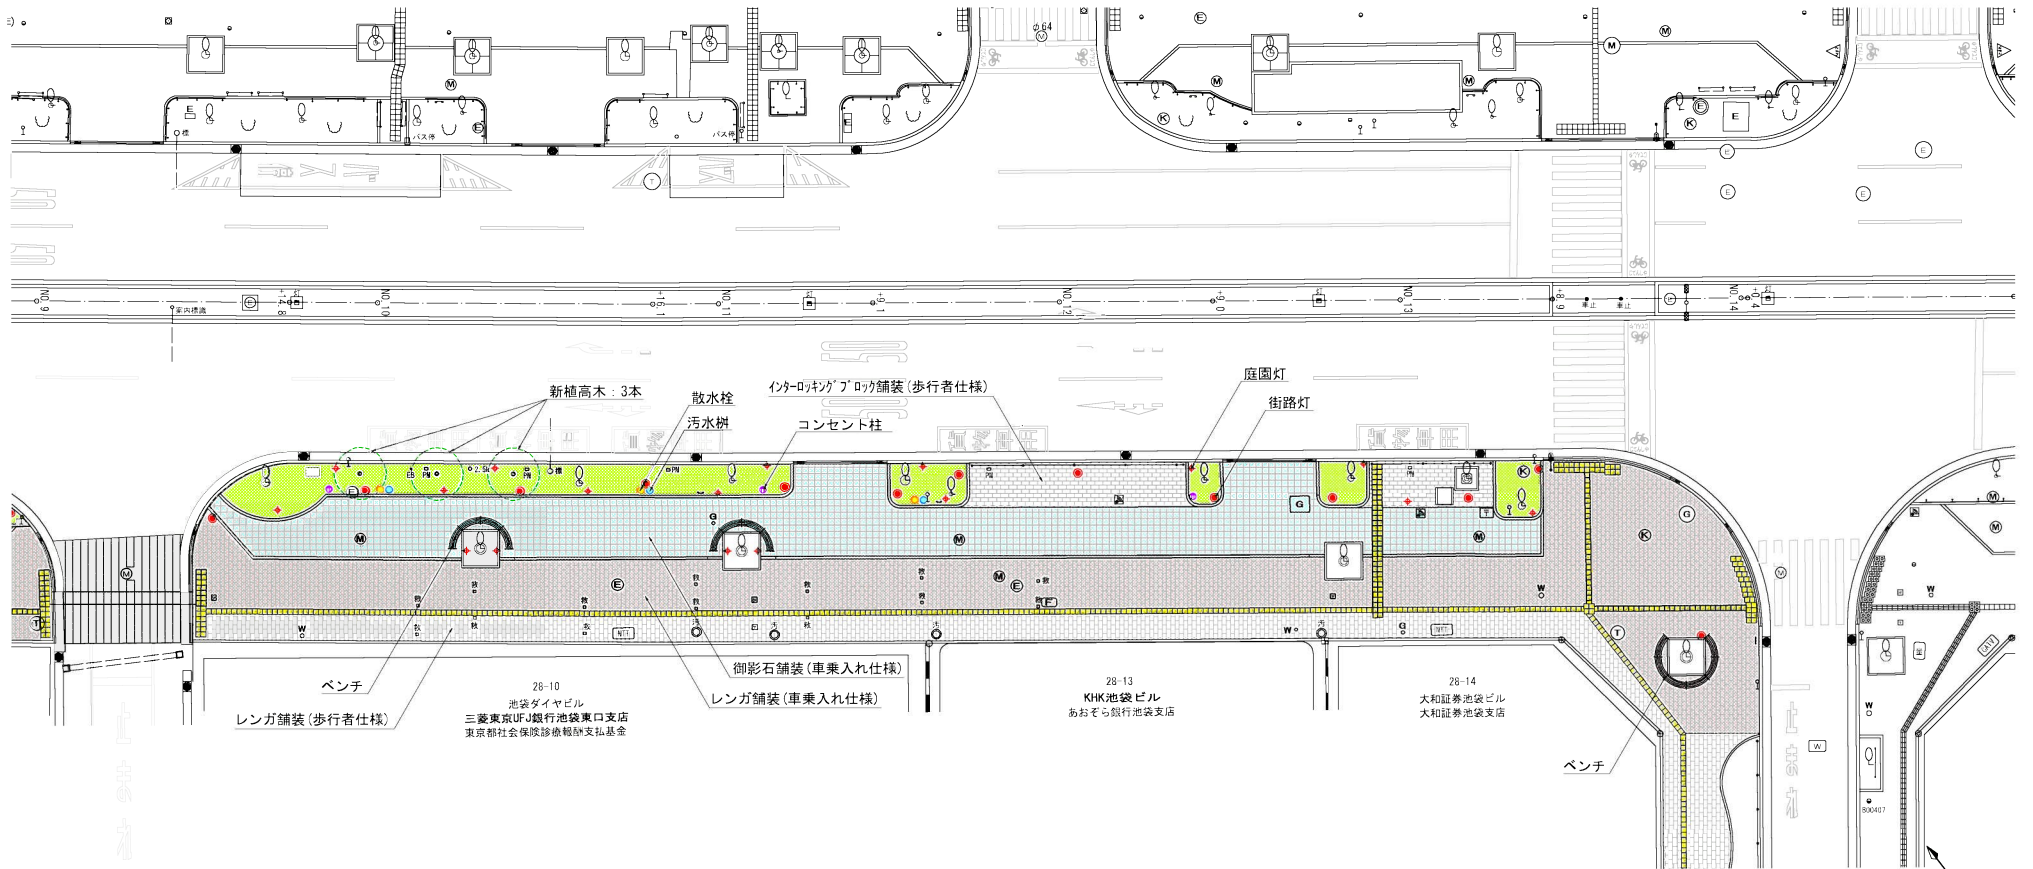

施設凡例

記号	工種
	レンガ舗装(車乗入れ仕様)
	レンガ舗装(歩行者仕様)
	御影石舗装(車乗入れ仕様)
	インターlockingブロック舗装(歩行者仕様)
	視覚障害者誘導用ブロック
	街路灯
	庭園灯
	コンセント柱
	散水栓
	汚水樹
	ベンチ
	補栽地
	新植高木