




## 目白駅周辺整備について


		平成13年度	平成14年度												平成15年度												摘要
			4	5	6	7	8	9	10	11	12	1	2	3	4	5	6	7	8	9	10	11	12	1	2	3	
①	目白地下横断道																										監視カメラ、緊急時通報システム設置工事
②	目白駅前交通広場																										整備コンセプト ・目白駅との一体的整備 ・豊かな緑のある広場の創出(人工土壌) ・長持ちする質の高い素材、歩きやすい舗装材採用
③	区道249号線(学習院大学坂) 及びコマース横区道整備																										ホテルメッツ、学習院大学調整

# 目白駅周辺整備イメージ図

広場面積 715㎡

白御影石平板舗装

灰桜御影石乱貼舗装

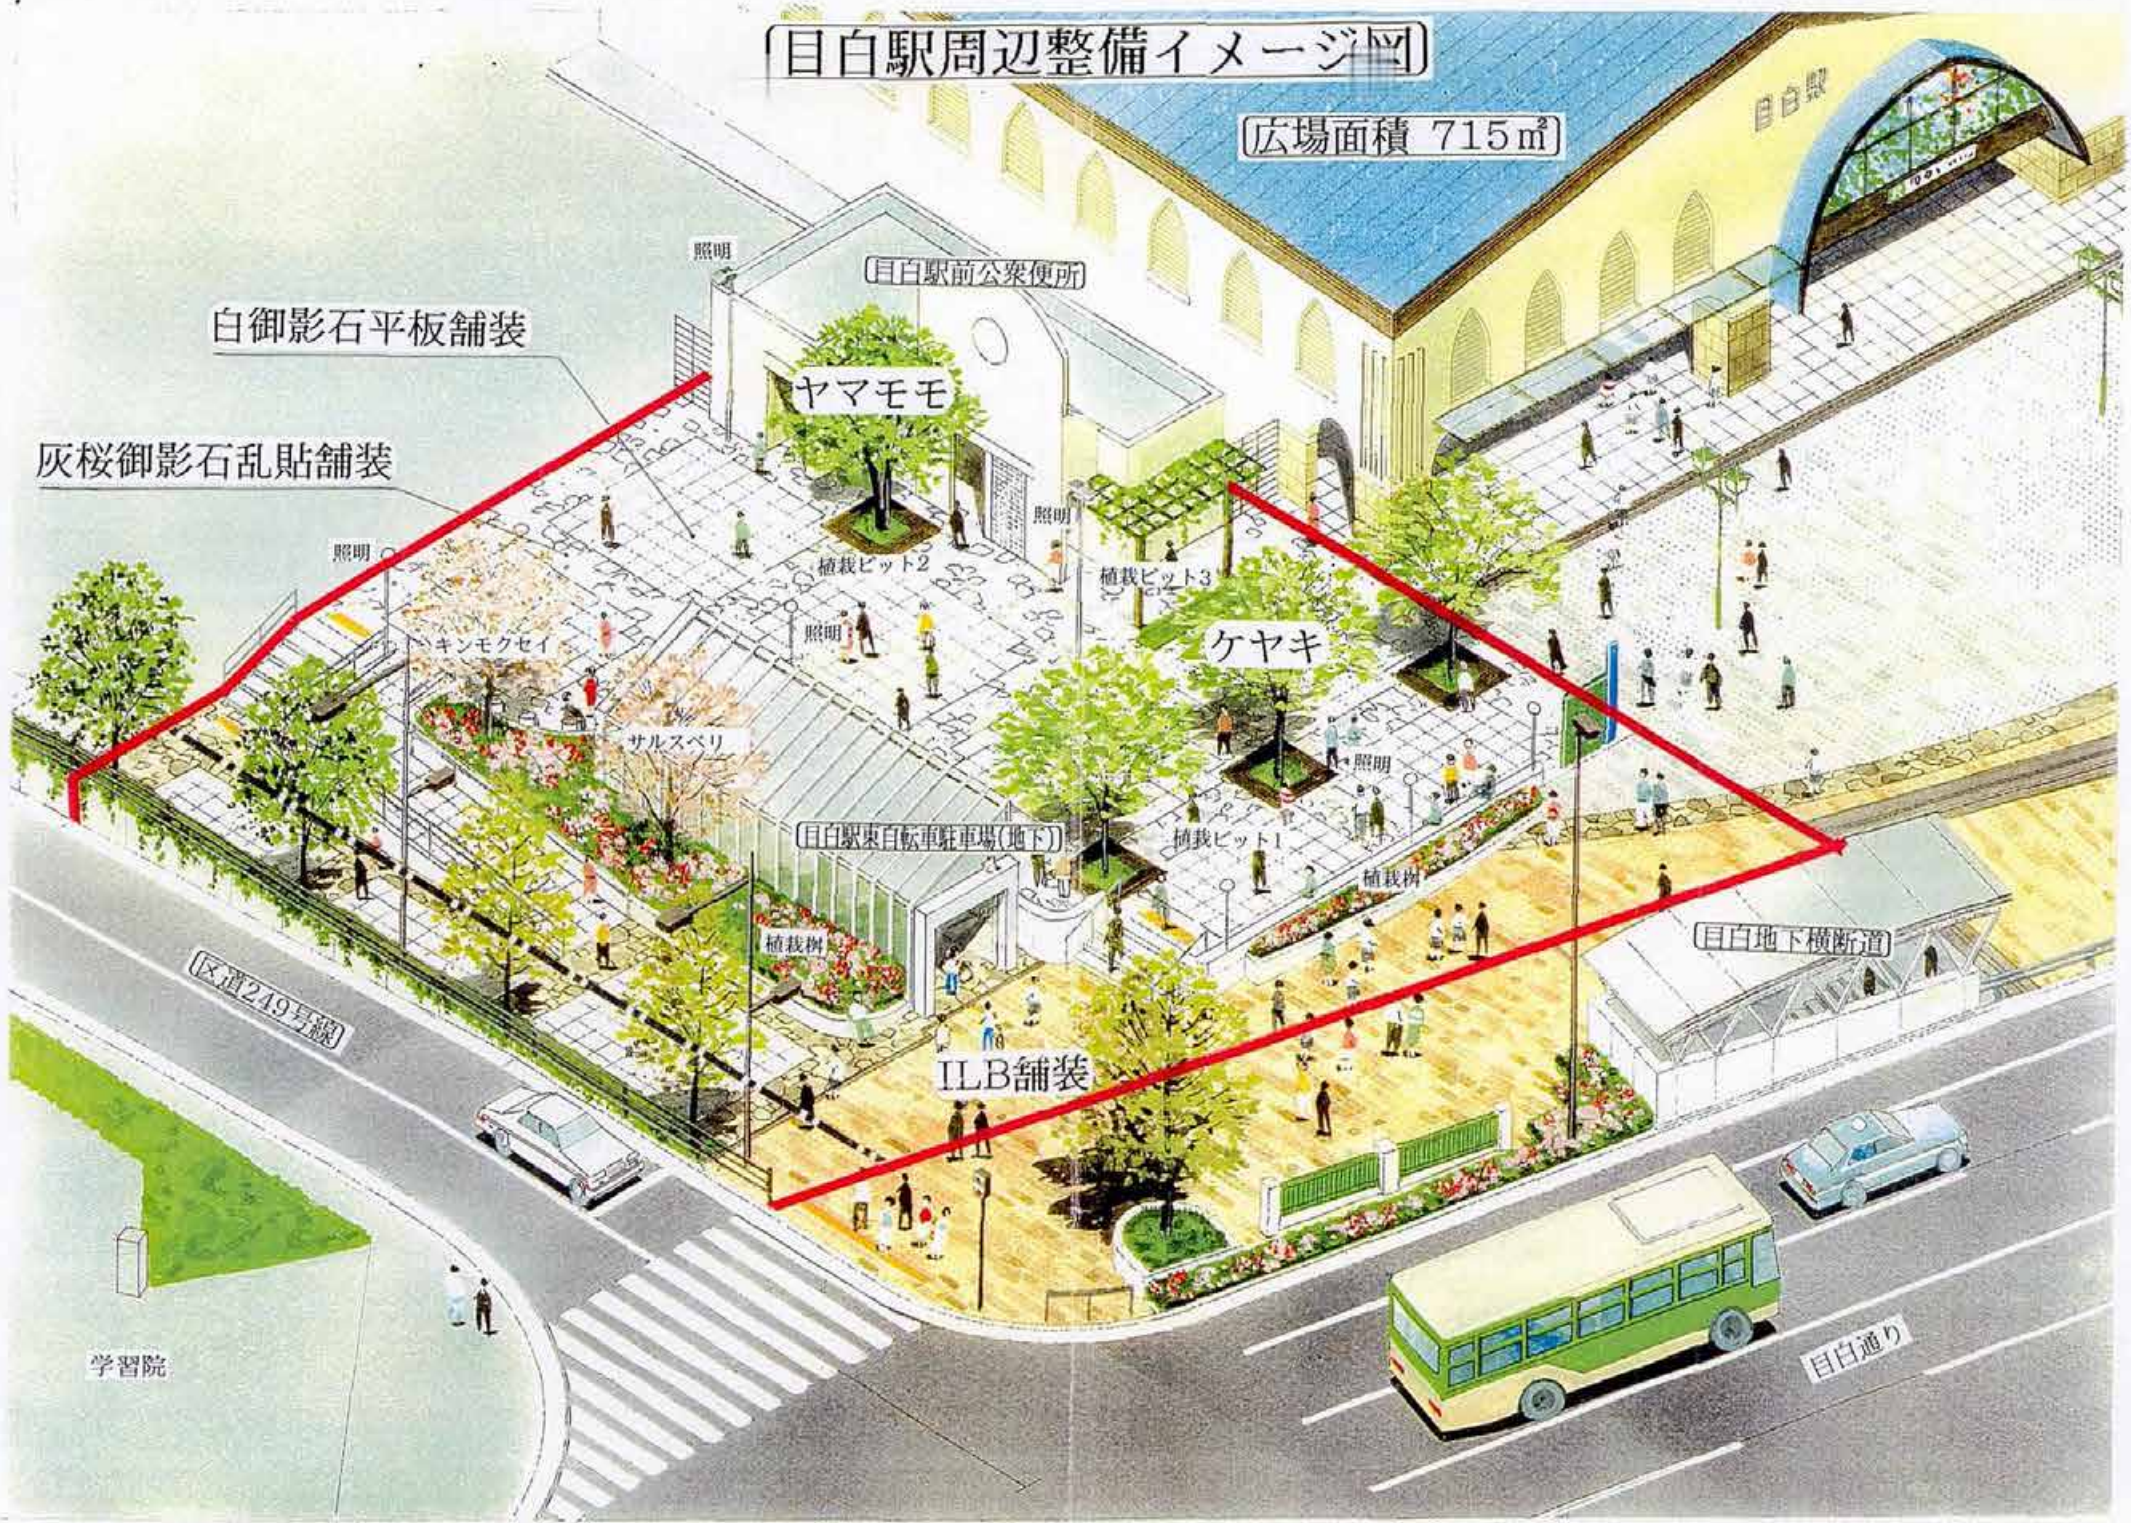

目白駅前公衆便所

ヤマモモ

ケヤキ

目白駅東自転車駐車場(地下)

目白地下横断道

ILB舗装

区道249号線

目白通り

学習院

照明

照明

照明

照明

照明

植栽樹

植栽ビット1

植栽樹

植栽ビット2

植栽ビット3

キンモクセイ

サルスベリ

